


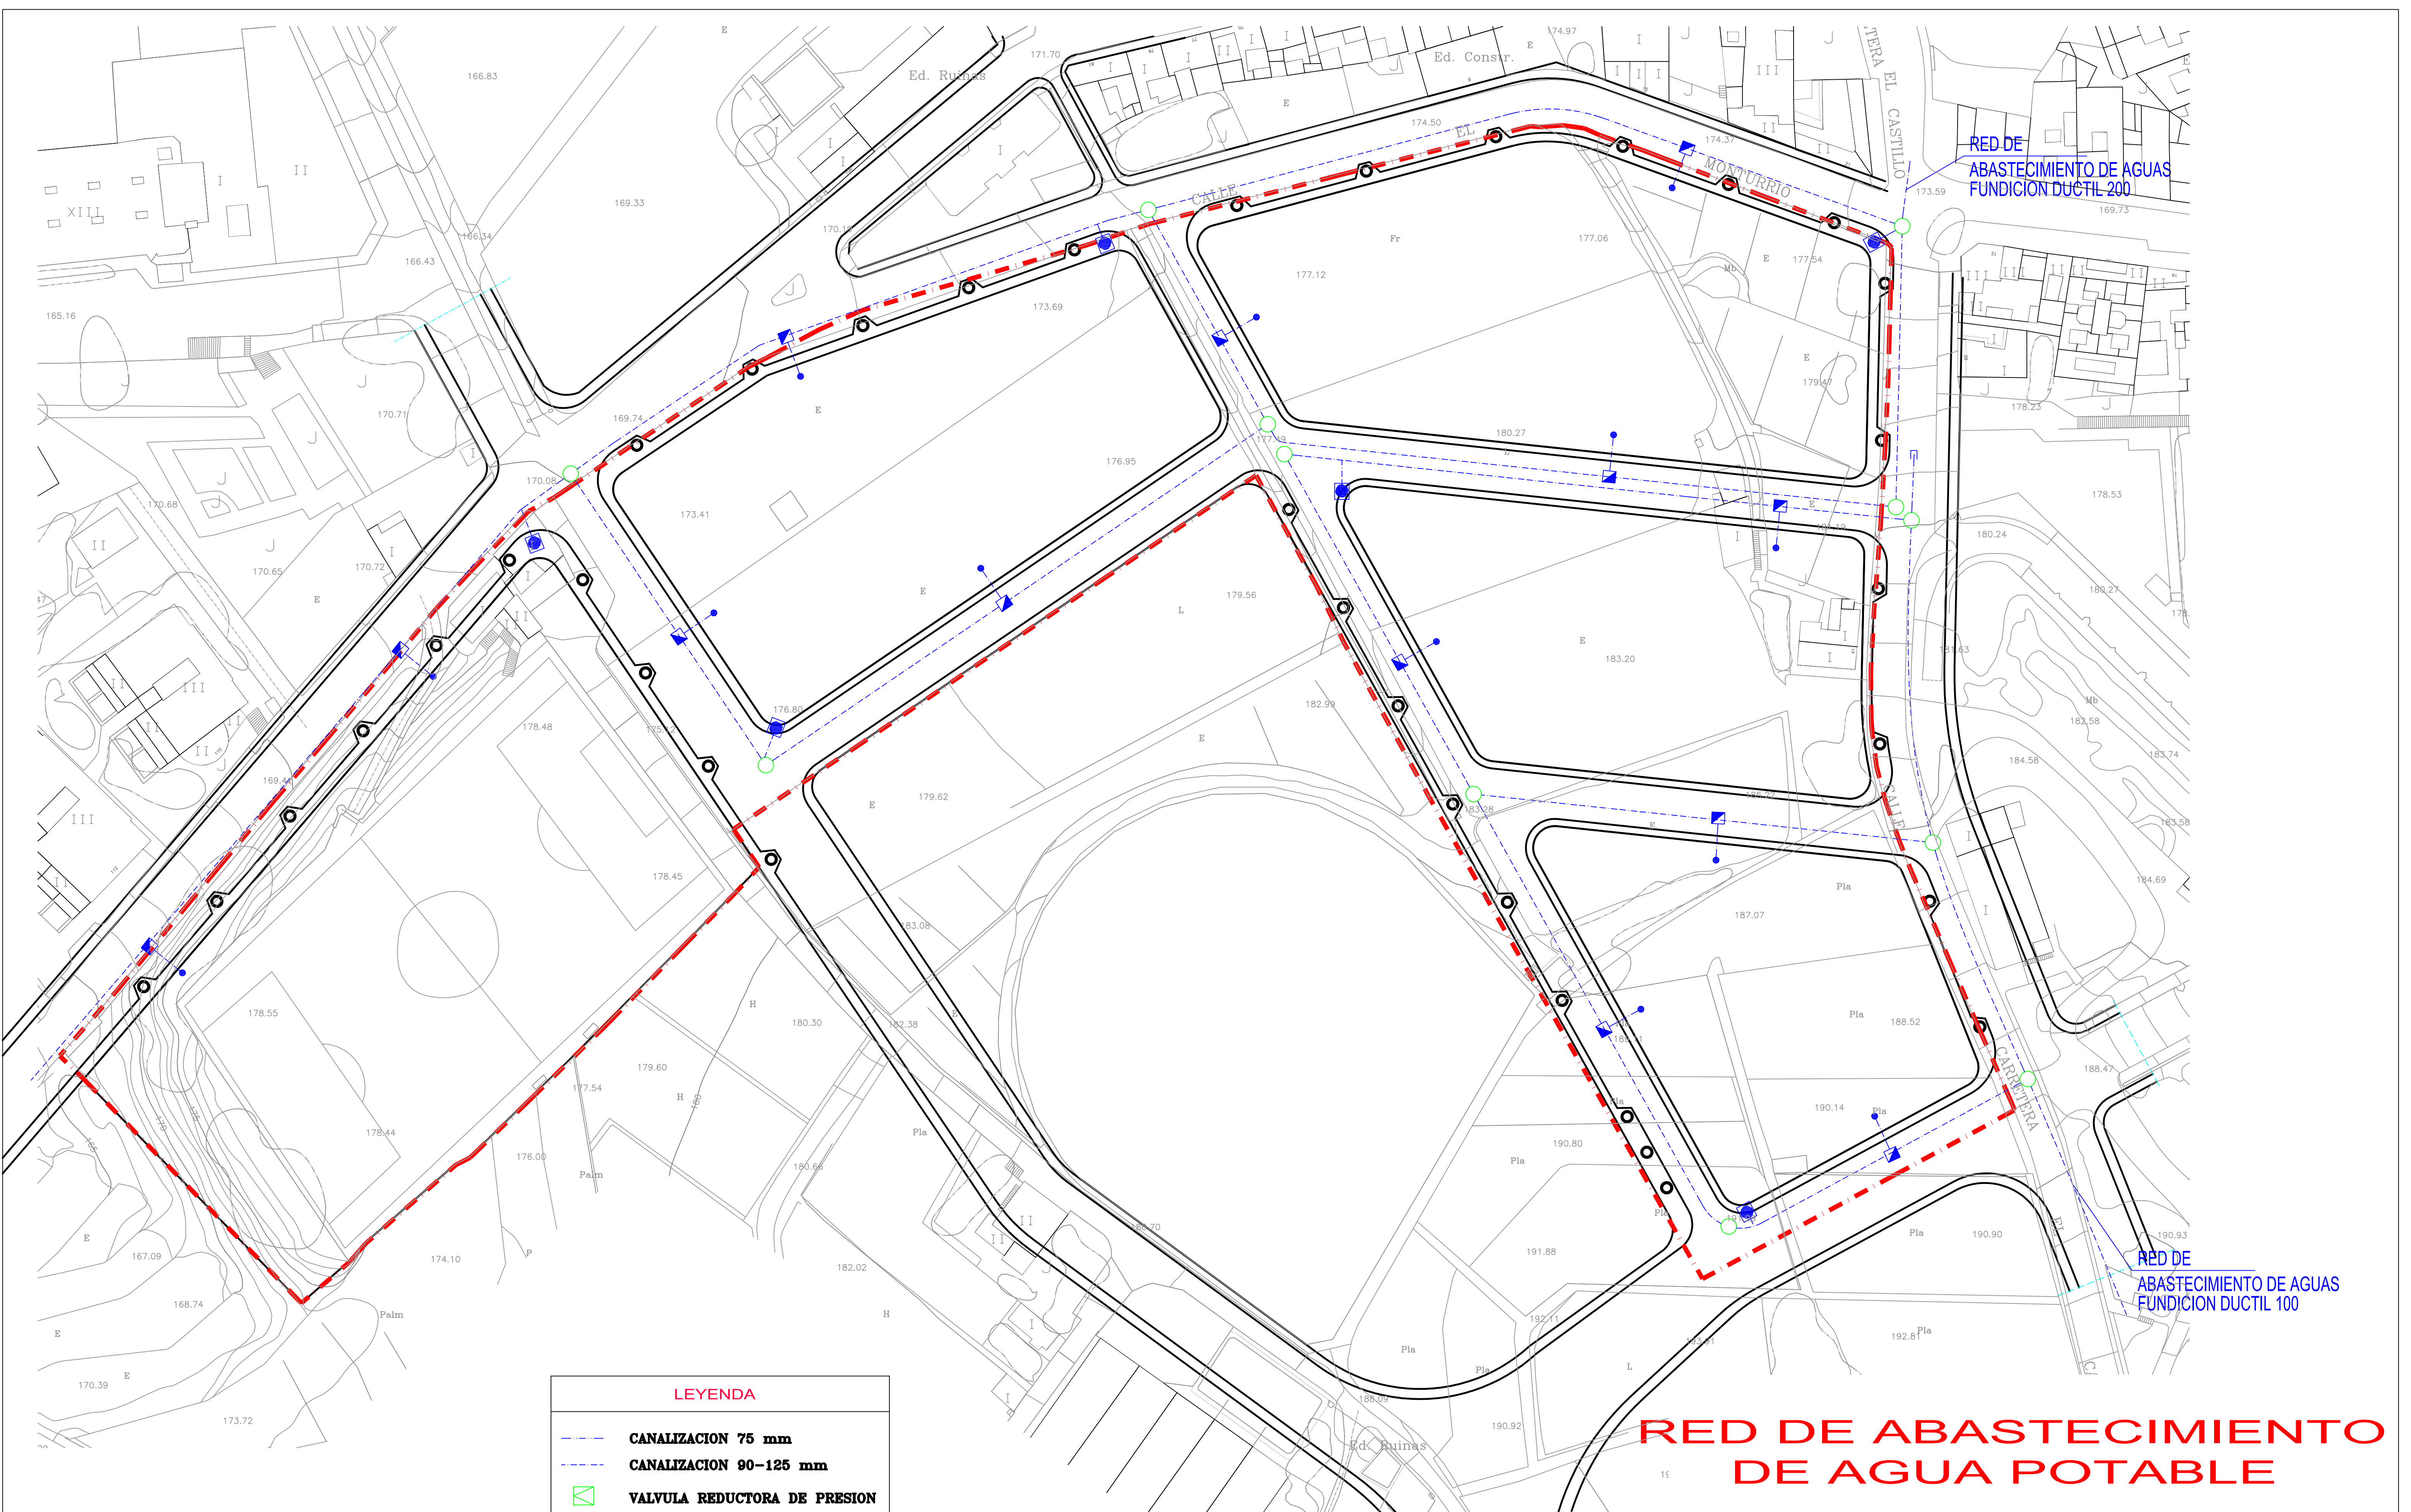

LEYENDA	
	CANALIZACION 75 mm
	CANALIZACION 90-125 mm
	VALVULA REDUCTORA DE PRESION
	ARAQUETA DE REGISTRO
	ARQUETA DE ACOMETIDA
	BOCA DE RIEGO E INCENDIO

	PROPIETARIO: YEOTEID S.L.		SITUACION: LA LONGUERA - LOS REALES	
	ARQUITECTO: FRANCISCO ALVAREZ ABRANTE		APROBADOR: 	DELINEACION: PIPE FUMERO
	RED DE ABASTECIMIENTO DE AGUA POTABLE		REF.: SAPUR-306	FECHA: FEBRERO-01
				ESCALA: 1/500
	PROYECTO DE: PLAN PARCIAL (SAPUR-14)			

C/ta Gualadix-La Península 60701A
Valencia-461-30002 - Fax: 963-30002

14