


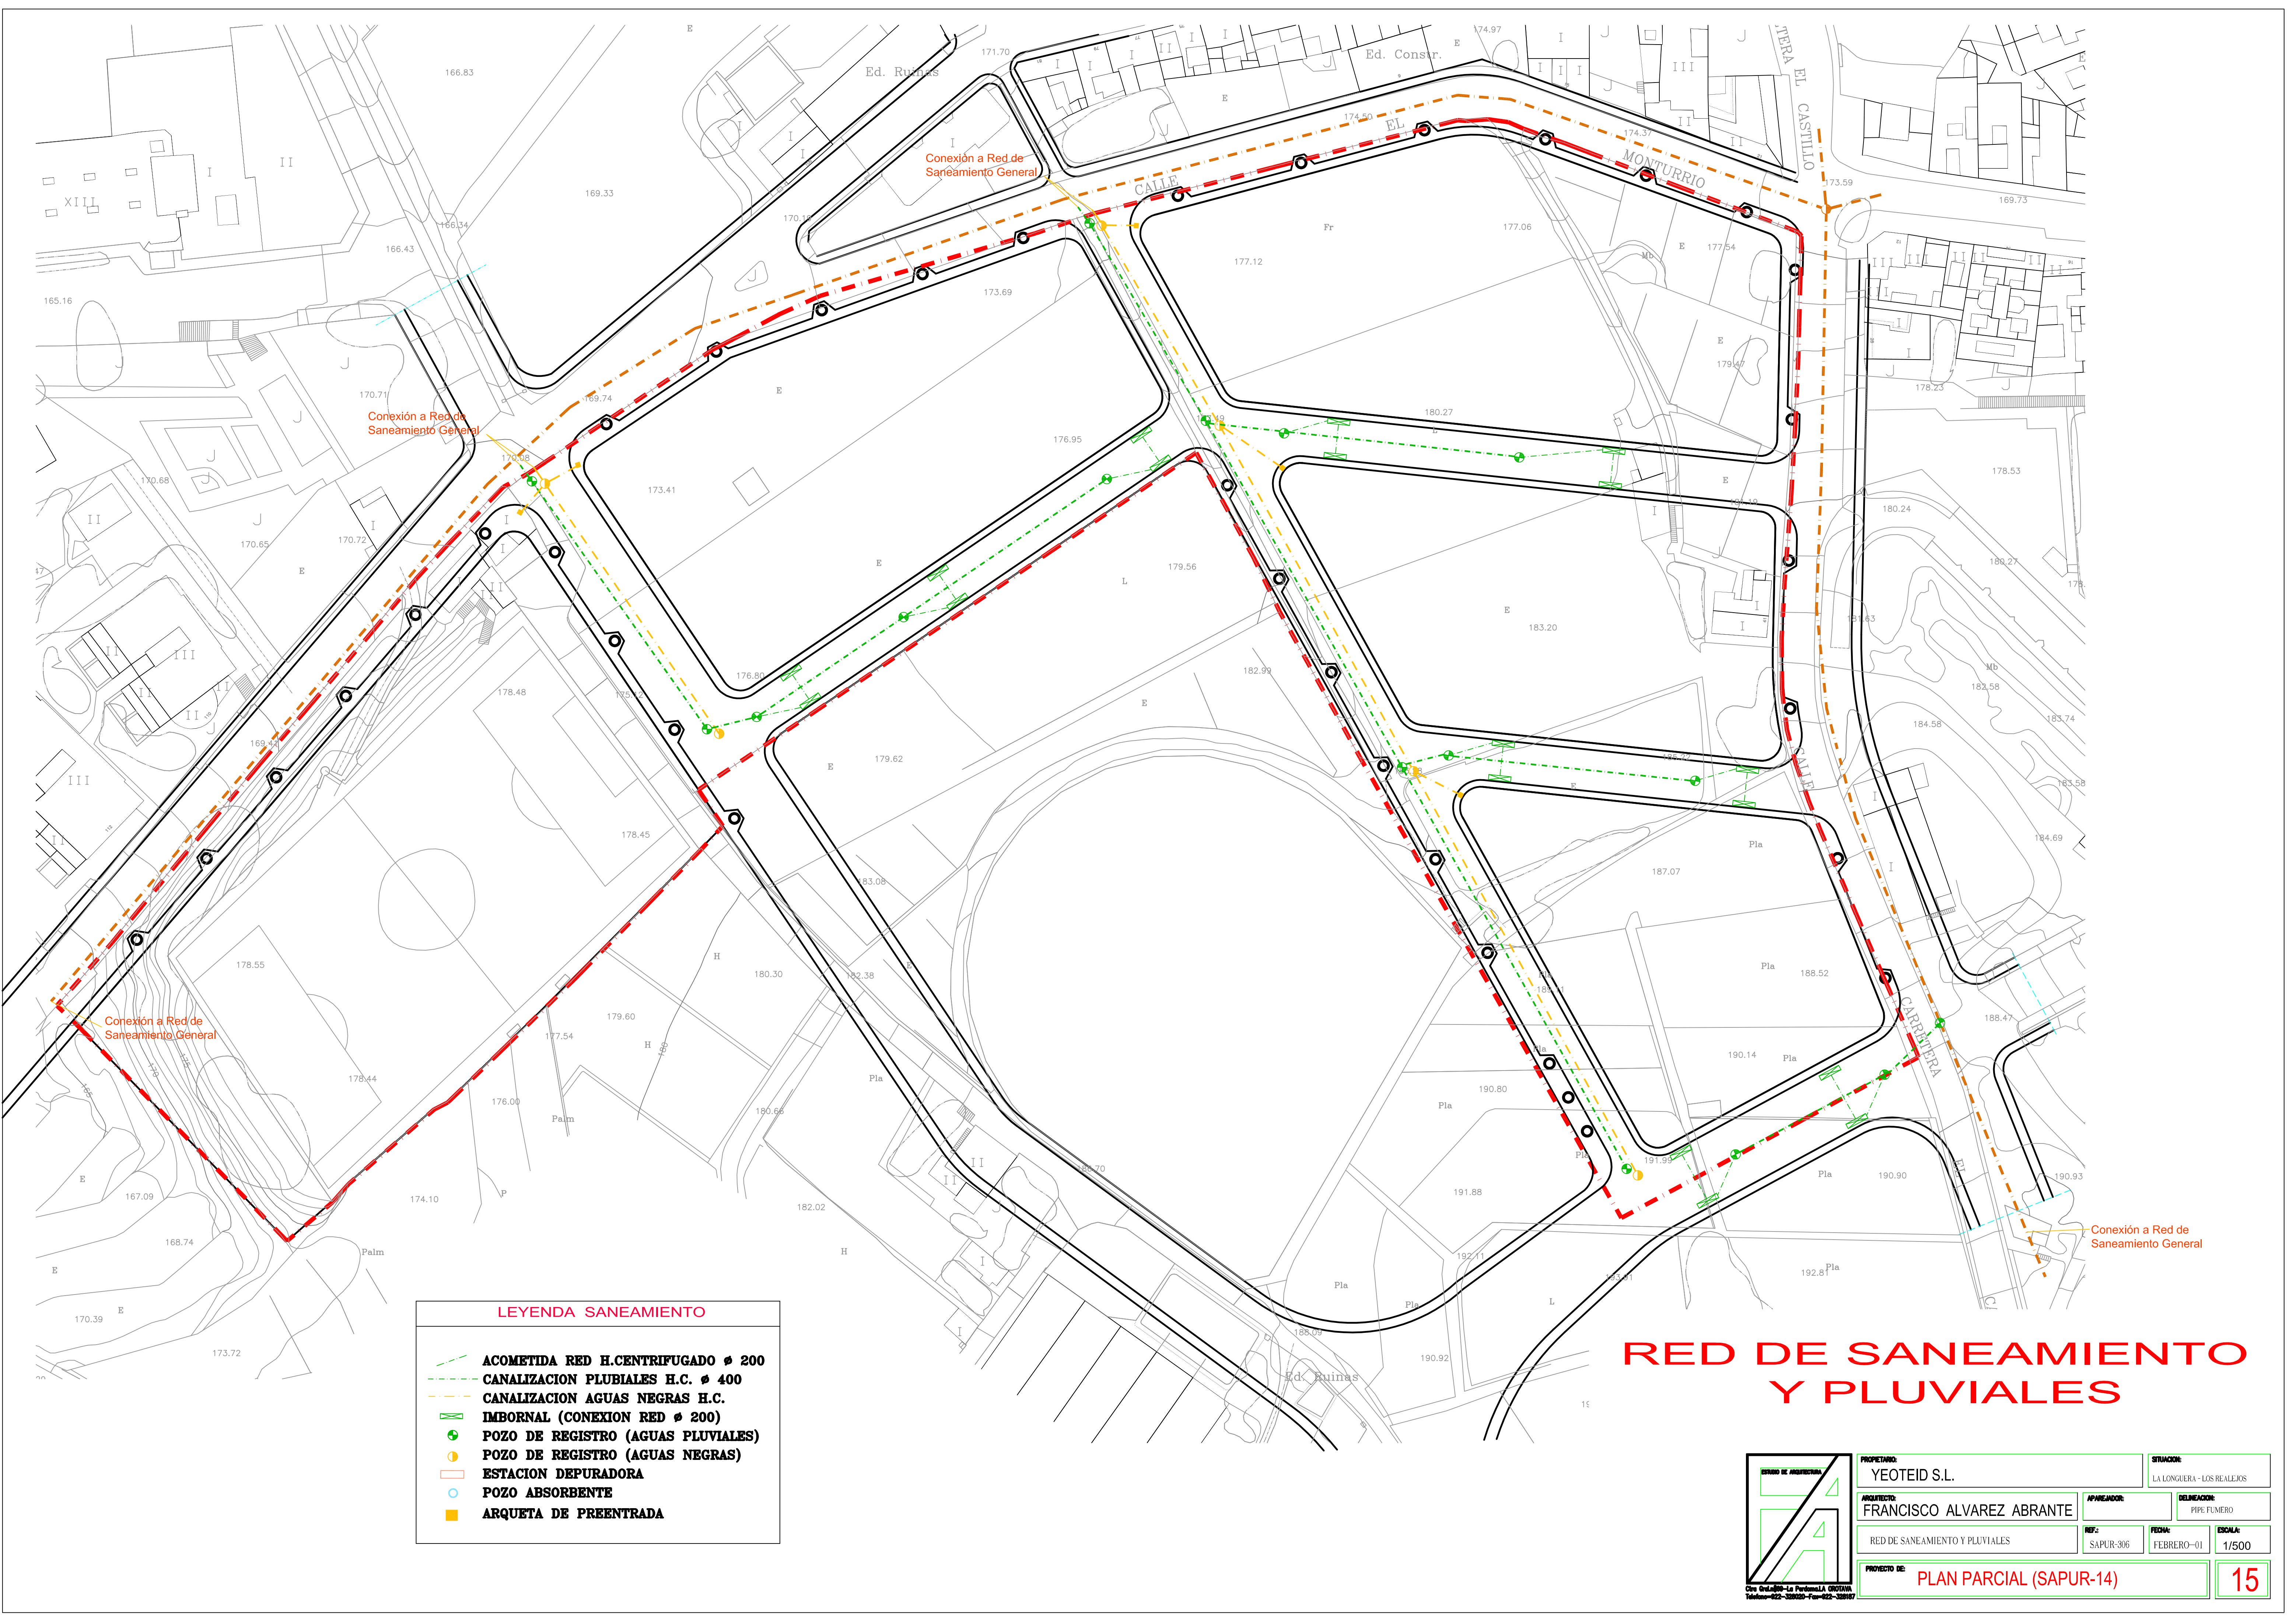

LEYENDA SANEAMIENTO

- ACOMETIDA RED H.CENTRIFUGADO Ø 200
- CANALIZACION PLUVIALES H.C. Ø 400
- CANALIZACION AGUAS NEGRAS H.C.
- IMBORNAL (CONEXION RED Ø 200)
- POZO DE REGISTRO (AGUAS PLUVIALES)
- POZO DE REGISTRO (AGUAS NEGRAS)
- ESTACION DEPURADORA
- POZO ABSORBENTE
- ARQUETA DE PREENTRADA

RED DE SANEAMIENTO Y PLUVIALES

	PROPIETARIO:		SITUACION:	
	YEOTEID S.L.		LA LONGUERA - LOS REALES	
	ARQUITECTO:		DESEÑADOR:	
	FRANCISCO ALVAREZ ABRANTE		PIPE FUMERO	
	REF:		ESCALA:	
RED DE SANEAMIENTO Y PLUVIALES		SAPUR-306	FEBRERO-01	1/500
PROYECTO DE:				PLAN PARCIAL (SAPUR-14)
Calle Galiana-La Peñuela 02000A Teléfono: 422-35000 Fax: 422-35007				15