


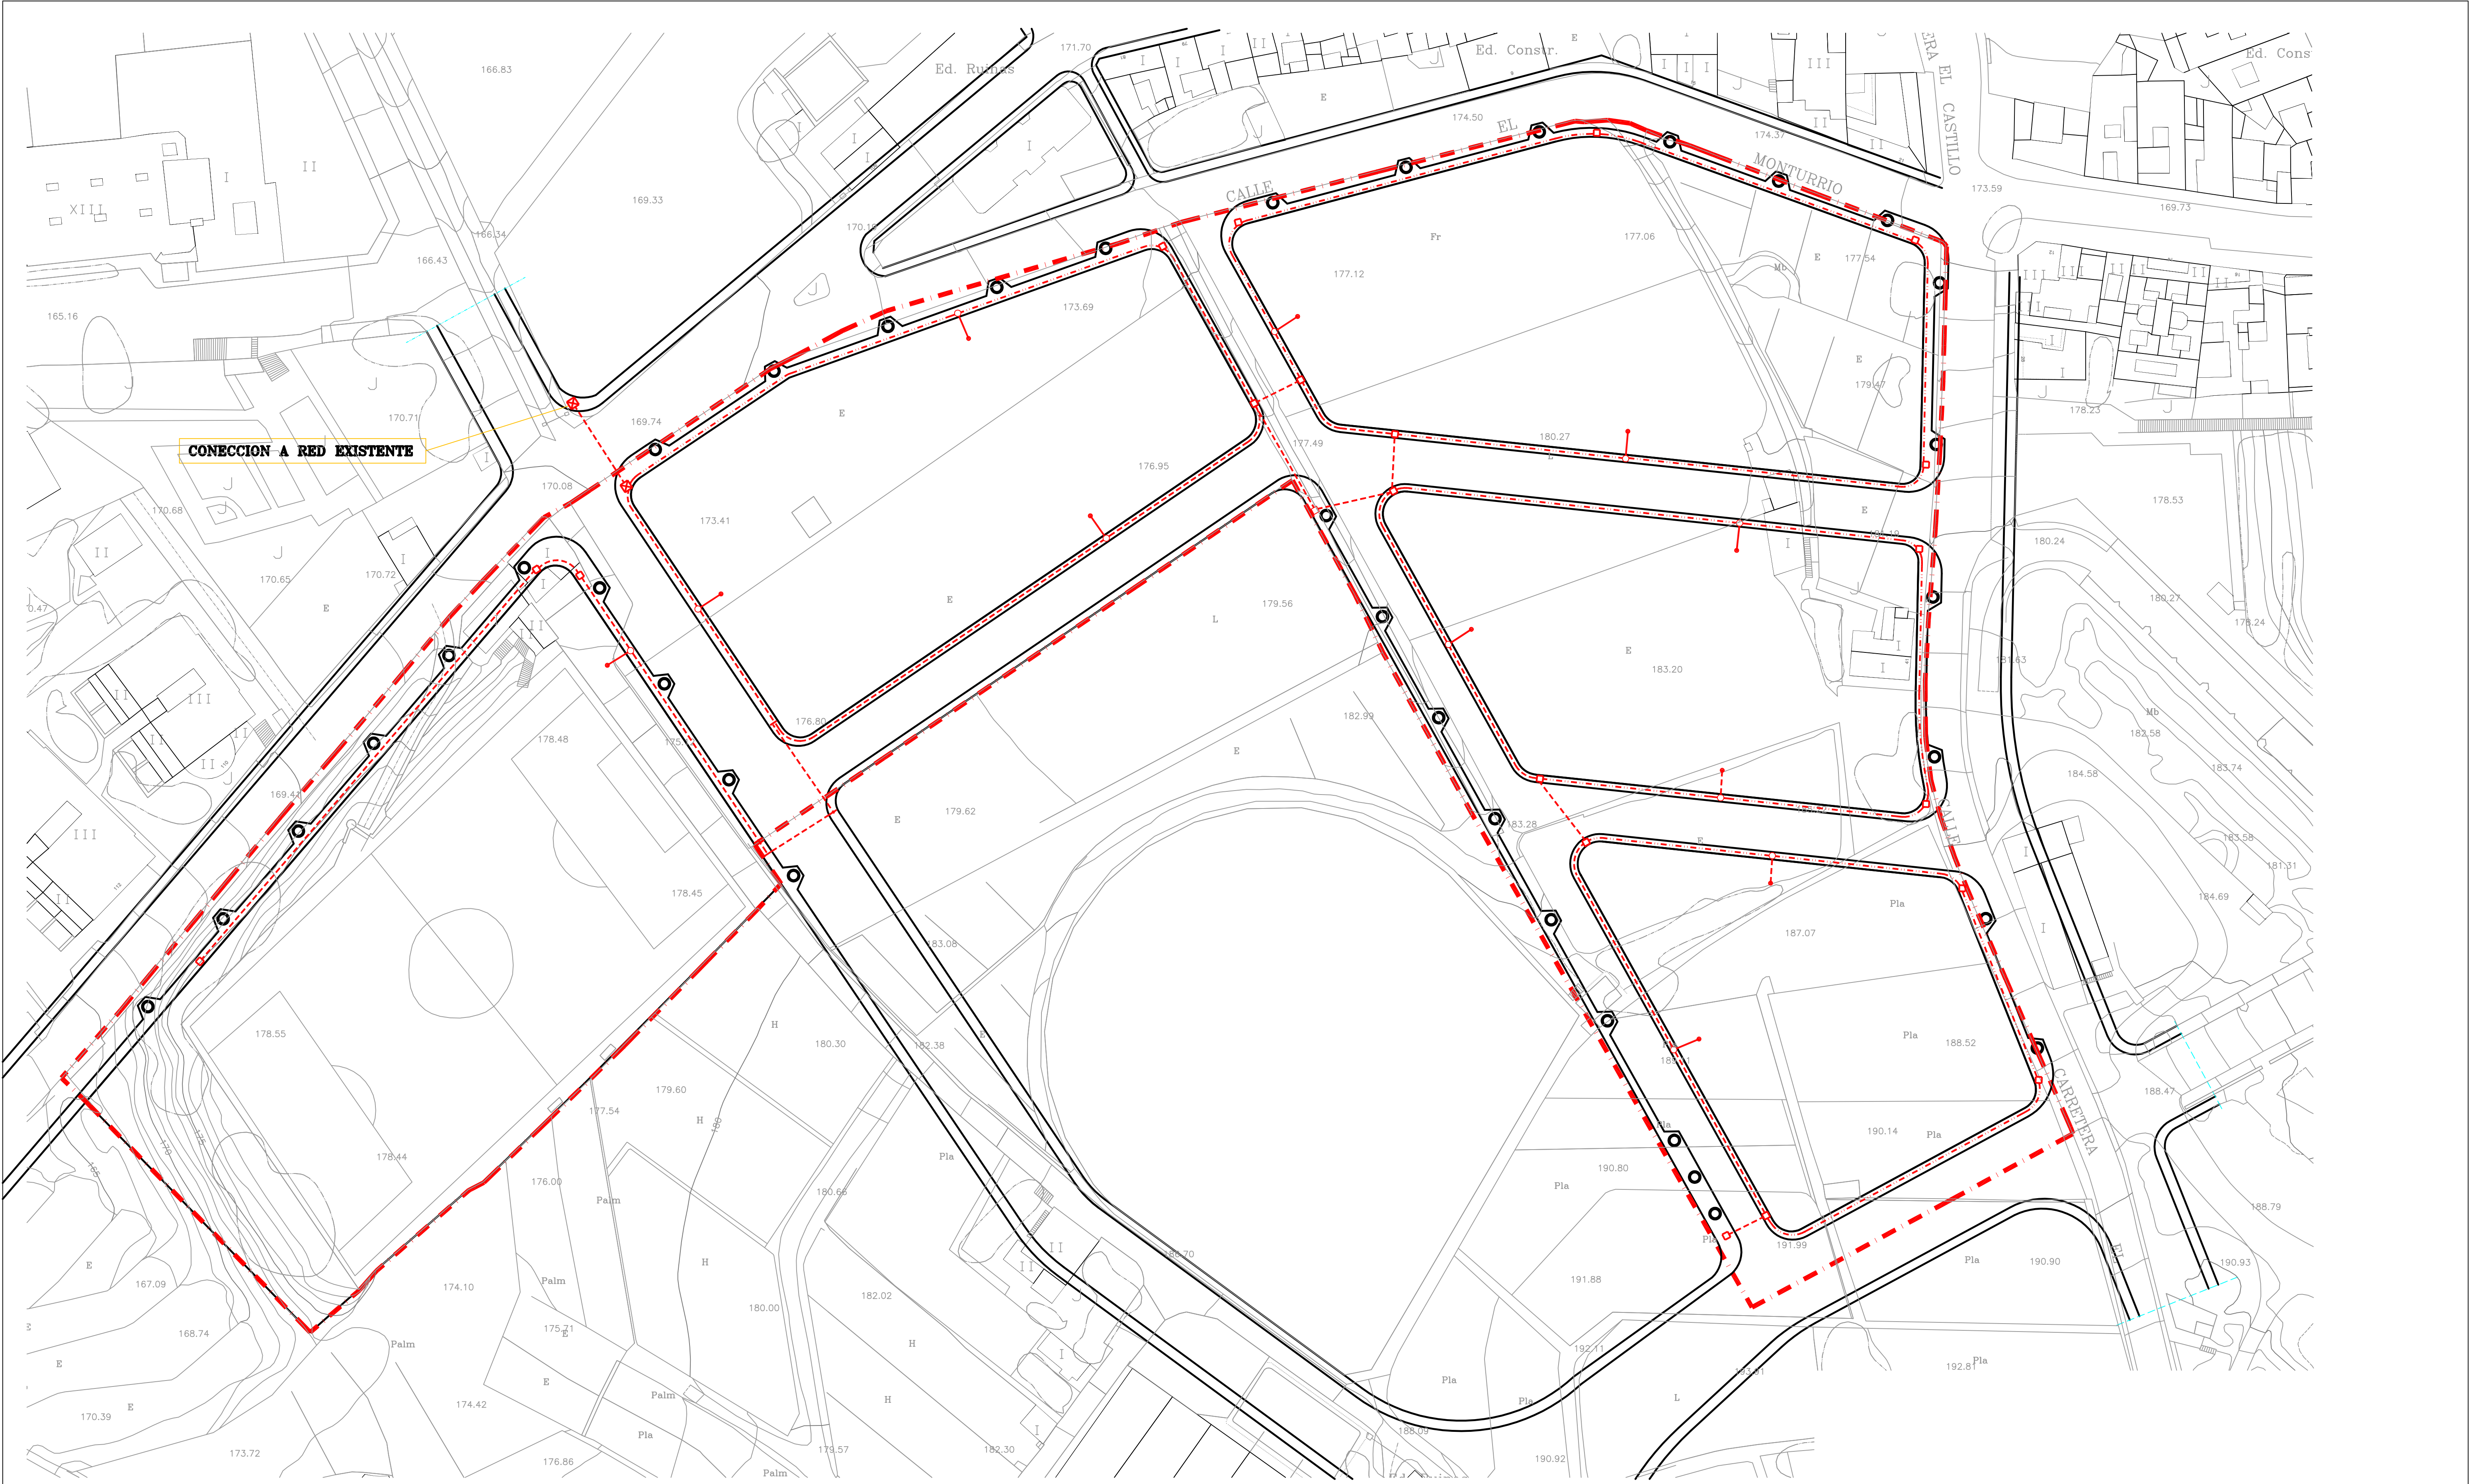

CONEXION A RED EXISTENTE

LEYENDA RED DE TELEFONIA	
	CONEXION A RED EXISTENTE
	ARQUETA TIPO D
	ARQUETA TIPO H
	ARQUETA TIPO M
	CANALIZACION 2ø 110 mm
	CANALIZACION 1ø 110 mm

RED TELECOMUNICACIONES

	PROPIETARIO: YEOTEID S.L.		SITIO: LA LONGUERA - LOS REALES	
	ARQUITECTO: FRANCISCO ALVAREZ ABRANTE		APROBADOR: PIPE FUMERO	DESEÑADOR: PIPE FUMERO
	REF: SAPUR-306		FECHA: FEBRERO-01	ESCALA: 1/500
	PROYECTO DE: PLAN PARCIAL (SAPUR-14)			
	16			