


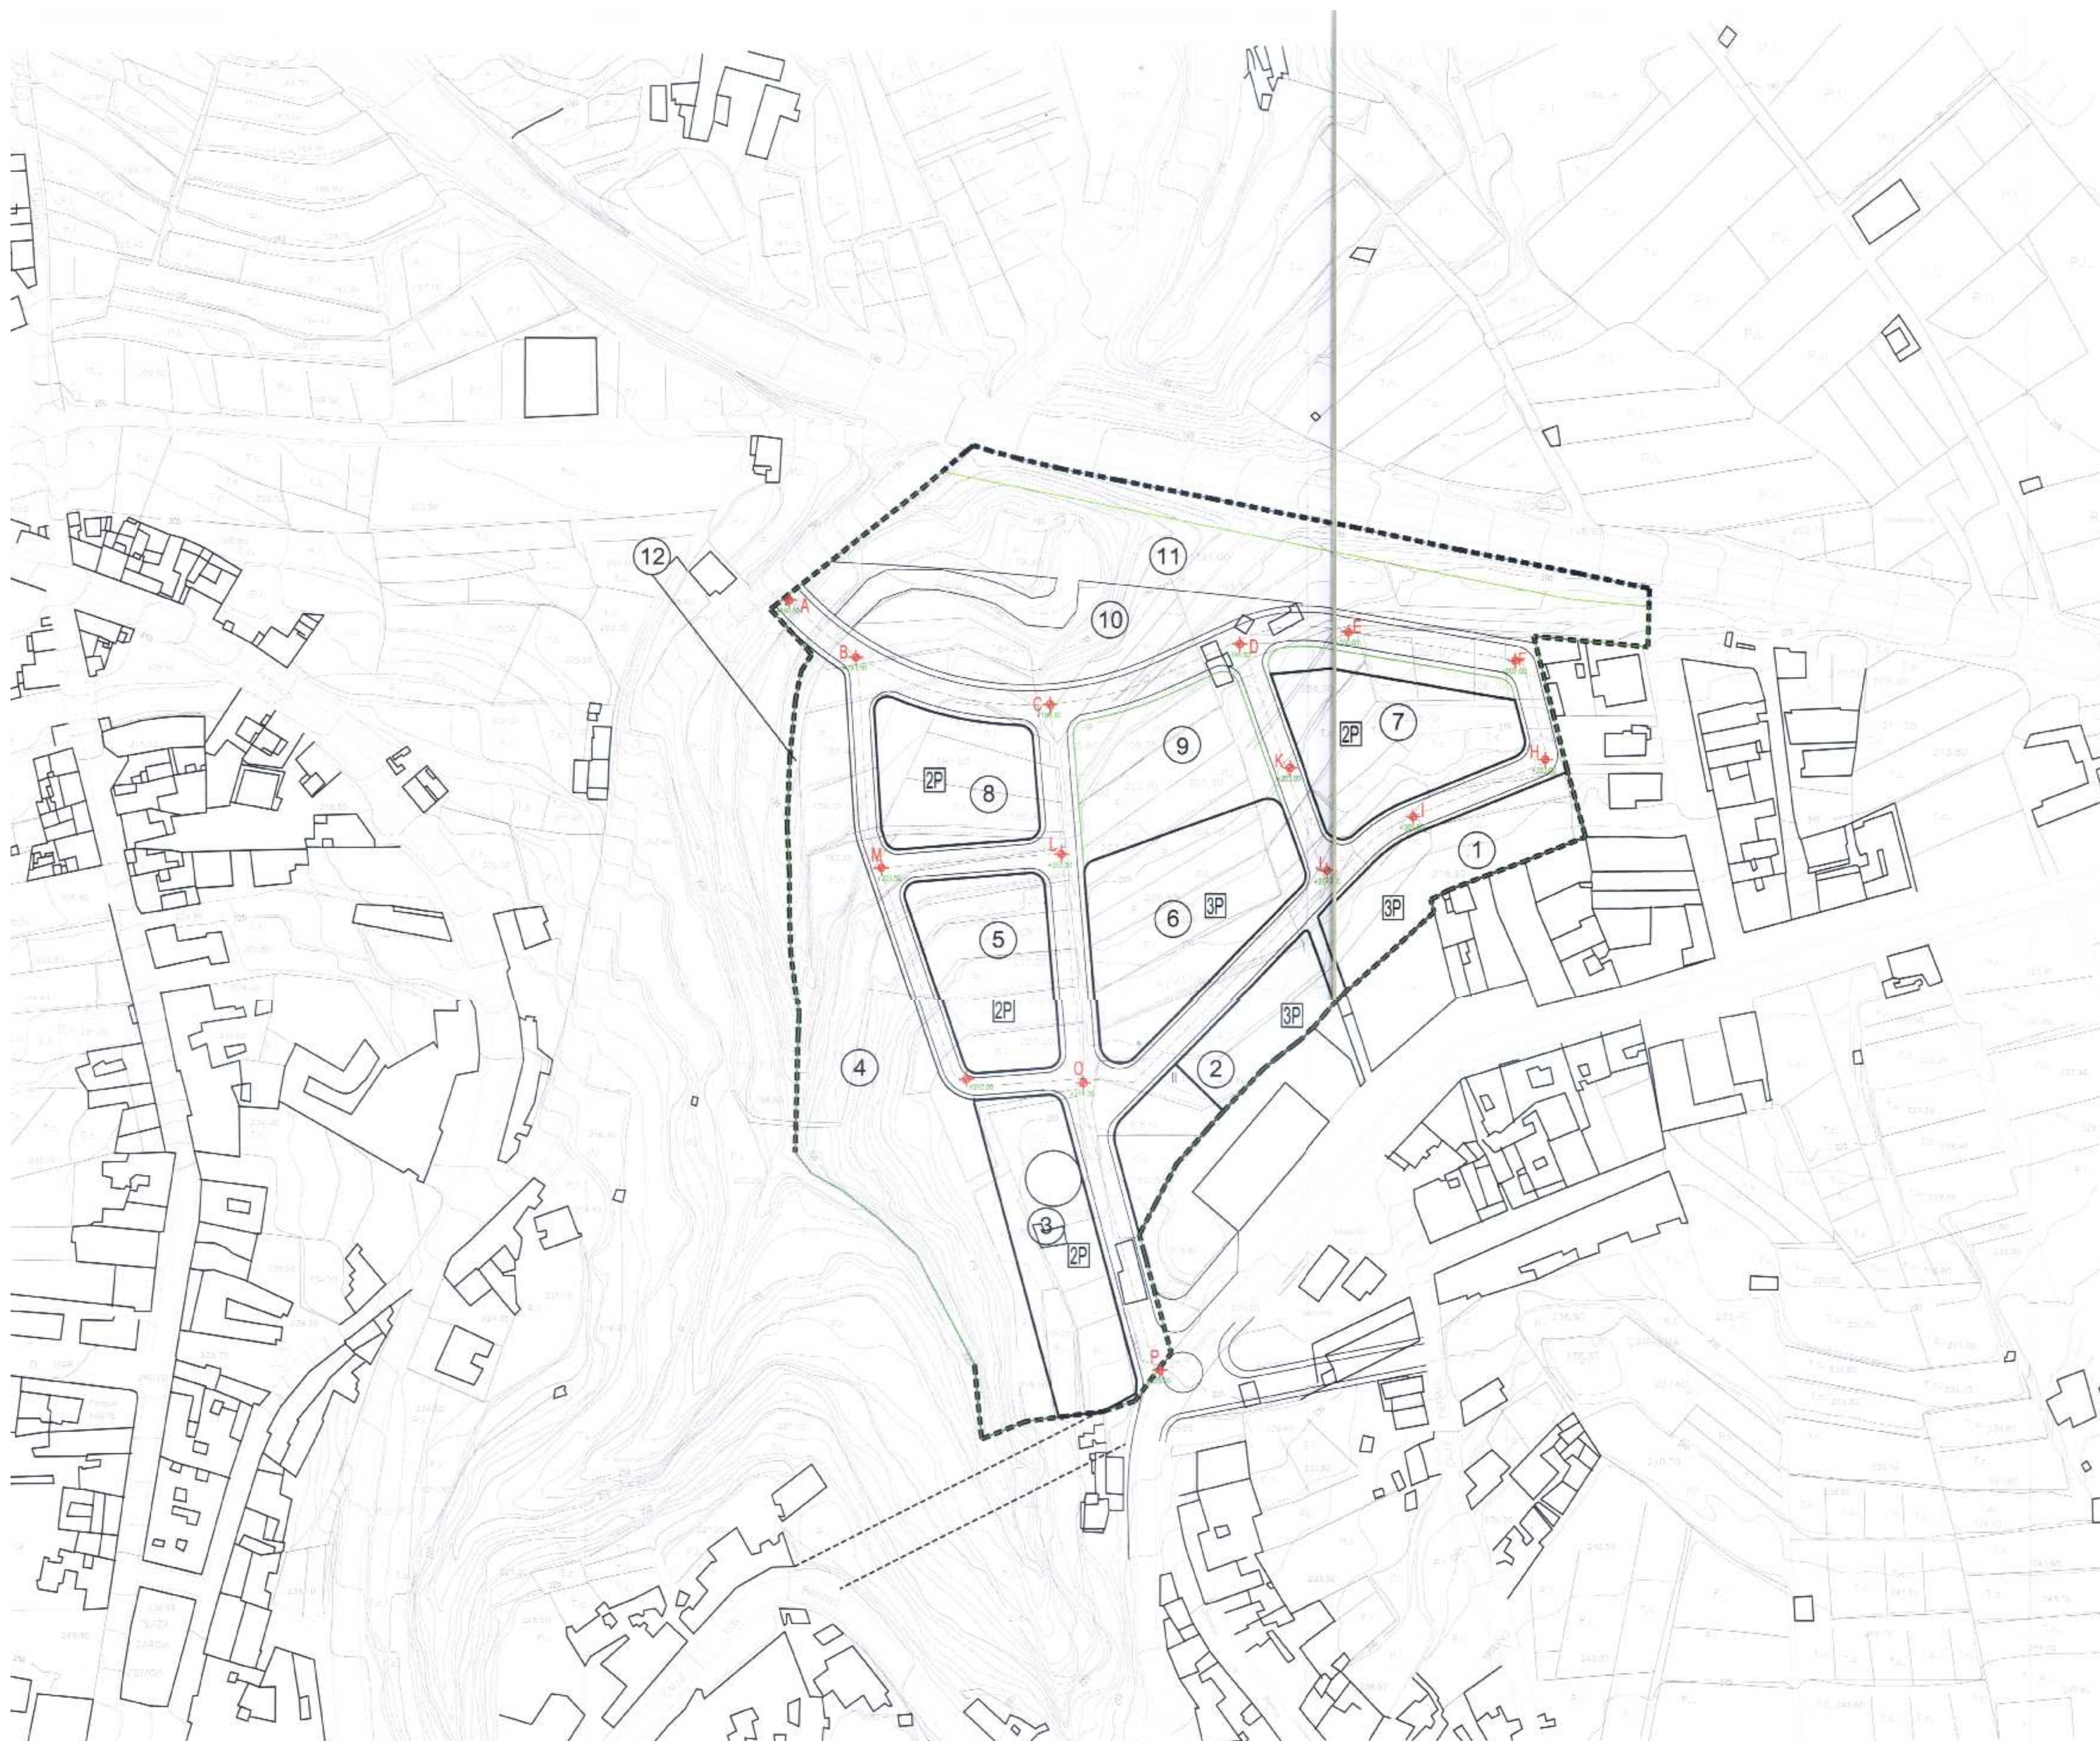

LEYENDA

LIMITE DE ACTUACION

LINEA LIMITE DE EDIFICACION

ALINEACION OFICIAL

RASANTES

1

Nº DE MANZANA

2P

Nº DE PLANTAS MAXIMO

DILIGENCIA: Para hacer constar que este expediente/proyecto ha sido aprobado definitivamente por el Ayuntamiento Pleno en sesión de fecha:

1 MAR 2004

EL SECRETARIO GENERAL

OFICIO DE ARQUITECTOS DE CANARIAS
DENEGACION DE FORMALIDAD

047379 13.OCT.03

VISADO

DILIGENCIA: Para hacer constar que este expediente/proyecto ha sido aprobado definitivamente por el Ayuntamiento Pleno en sesión de fecha:

29 ABR 2004

EL SECRETARIO GENERAL

ALINEACIONES Y RASANTRES

PROYECTO DE

ALINEACIONES Y RASANTRES

PROYECTO DE

PLAN PARCIAL (SAPUR-20)

PROYECTANTE

TENACE S.L. Y LUGONZA CANARIAS S.L.

APROBACION

FRANCISCO ALVAREZ ABRANTE

REF.

TELU-225PP

FECHA

OCT-03

ESCALA

1/1000

SITUACION

LOS BARRIOS - LOS REALES

DEFINICION

PIPE PLUMED

PROYECTO DE

PLAN PARCIAL (SAPUR-20)

09