



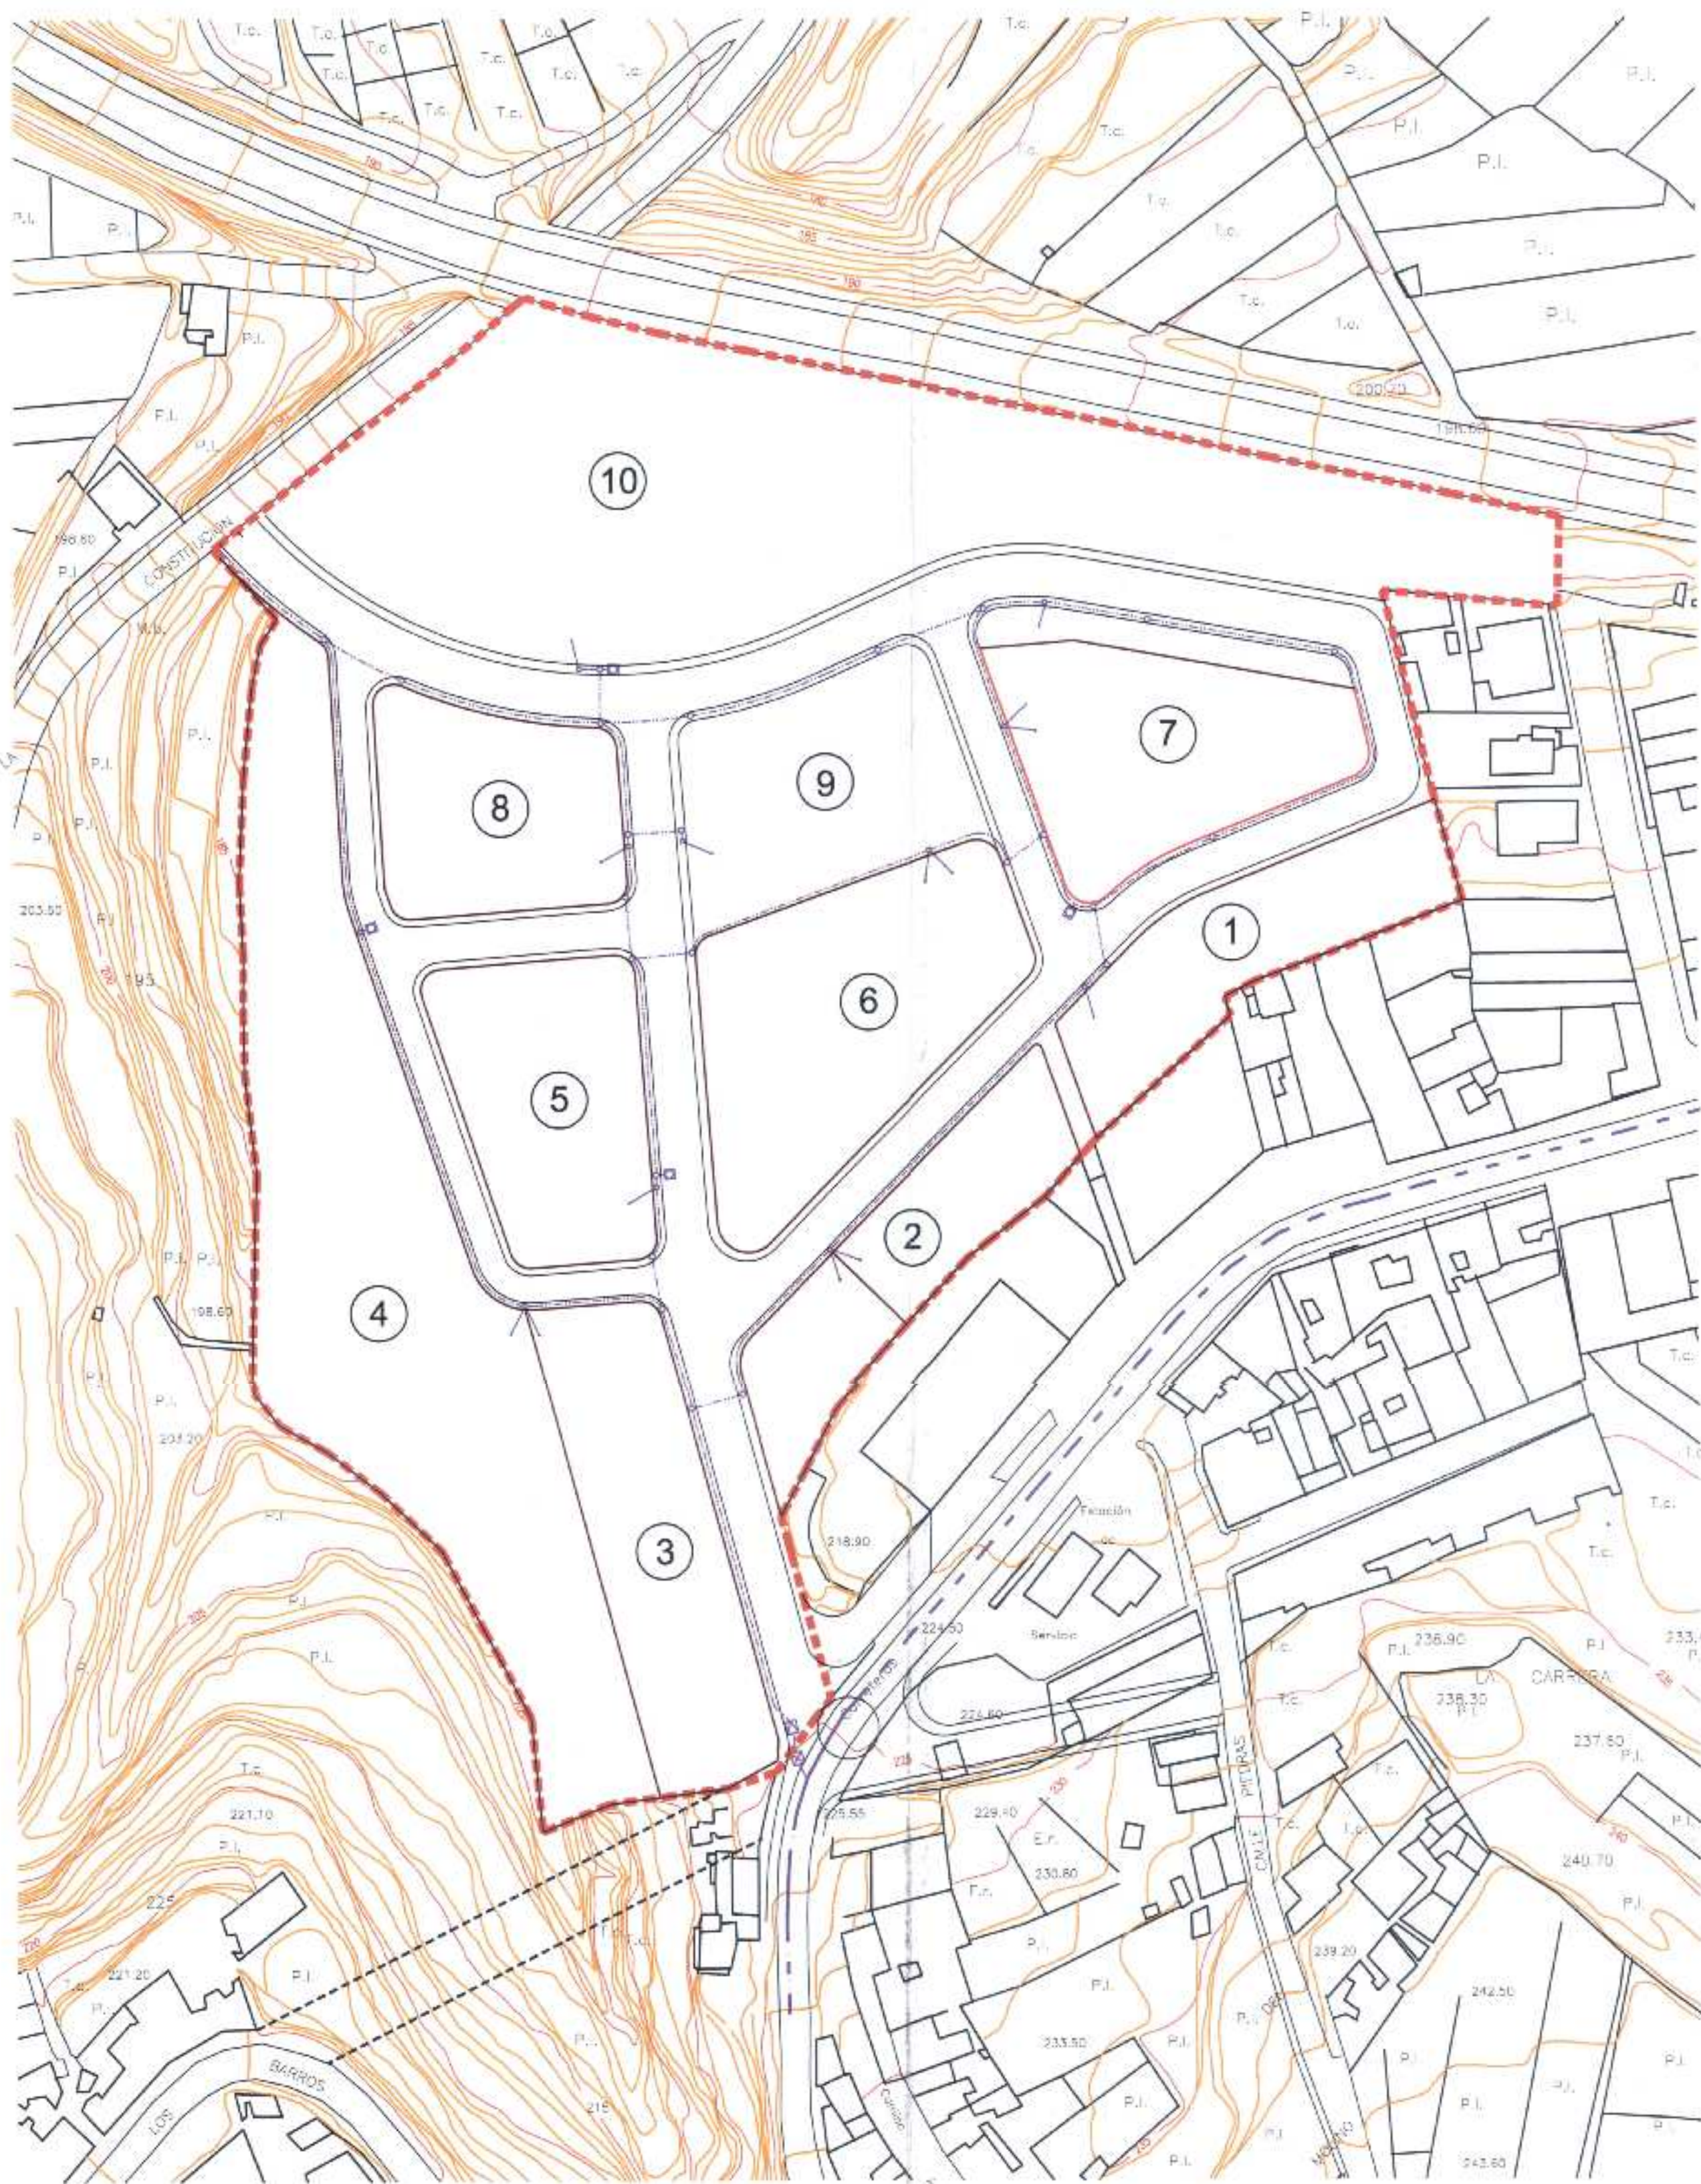

ABASTECIMIENTO DE AGUA POTABLE

LEYENDA	
	ACOMETIDA
	VALVULA REDUCTORA DE PRESION
	ARQUETA DE REGISTRO
	ARQUETA DE ACOMETIDA
	BOCA DE INCENDIO

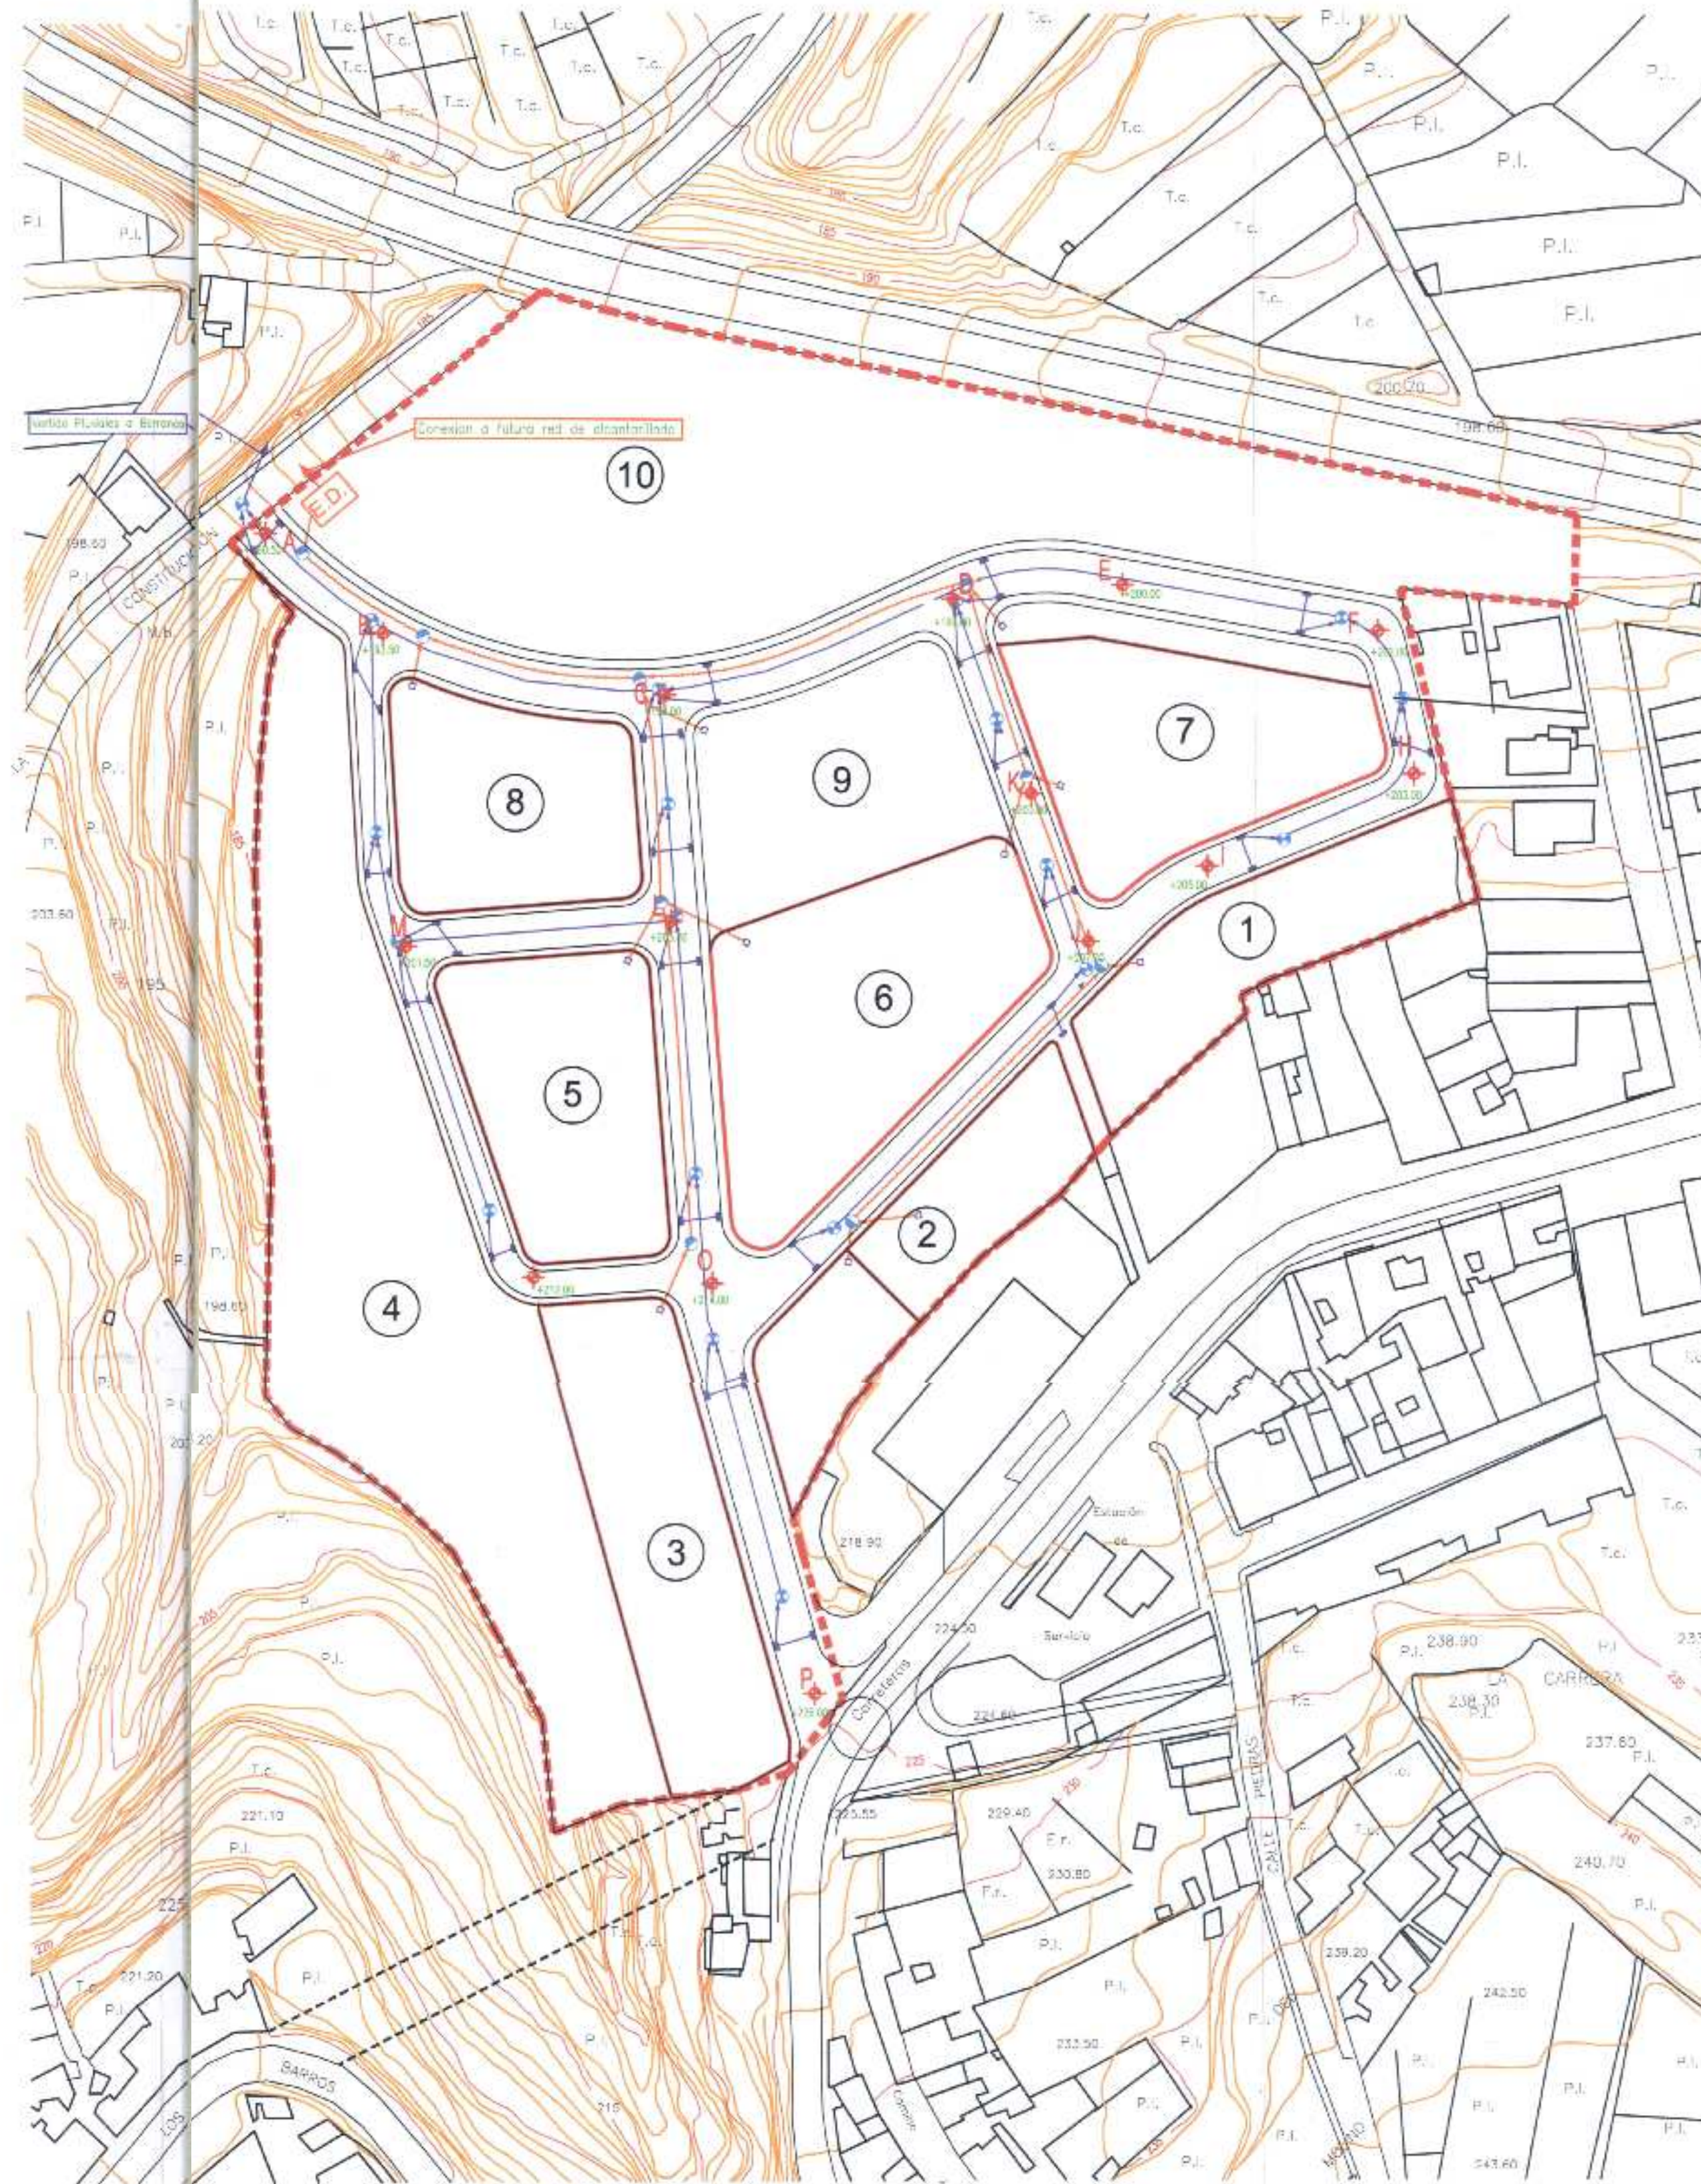

SANEAMIENTO Y PLUVIALES

LEYENDA SANEAMIENTO	
	ESTACION DE PURADORA
	ACOMETIDA RED H.CENTRIFUGADO Ø 200
	CANALIZACION PLUVIALES H.C. Ø 400
	CANALIZACION AGUAS NEGRAS H.C. Ø 200
	IMBORNAL (CONEXION RED Ø 200)
	POZO DE REGISTRO (AGUAS PLUVIALES)
	POZO DE REGISTRO (AGUAS NEGRAS)
	ESTACION DEPURADORA
	POZO ABSORBENTE
	ARQUETA DE PREENTRADA

DILIGENCIA: Para hacer constar que este proyecto ha sido aprobado provisionalmente por acuerdo de la Junta de Gobierno Local de fecha:



1 MAR 2004
EL SECRETARIO GENERAL



DILIGENCIA: Para hacer constar que este expediente/proyecto ha sido aprobado definitivamente por acuerdo del Ayuntamiento Pleno en sesión de fecha:



29 ABR 2004
EL SECRETARIO GENERAL

	PROYECTO: TENACE S.L. Y LUGONZA CANARIAS S.L.		SITUACION: LOS BARRIOS - LOS REALITOS
	AUTOR: FRANCISCO ALVAREZ ABRANTE		ELABORACION: PIMP FUMERO
	AGUA POTABLE, SANEAMIENTO Y PLUVIALES		FECHA: OCT-03
	PROYECTO DE: PLAN PARCIAL (SAPUR-20)		ESCALA: 1:1000