


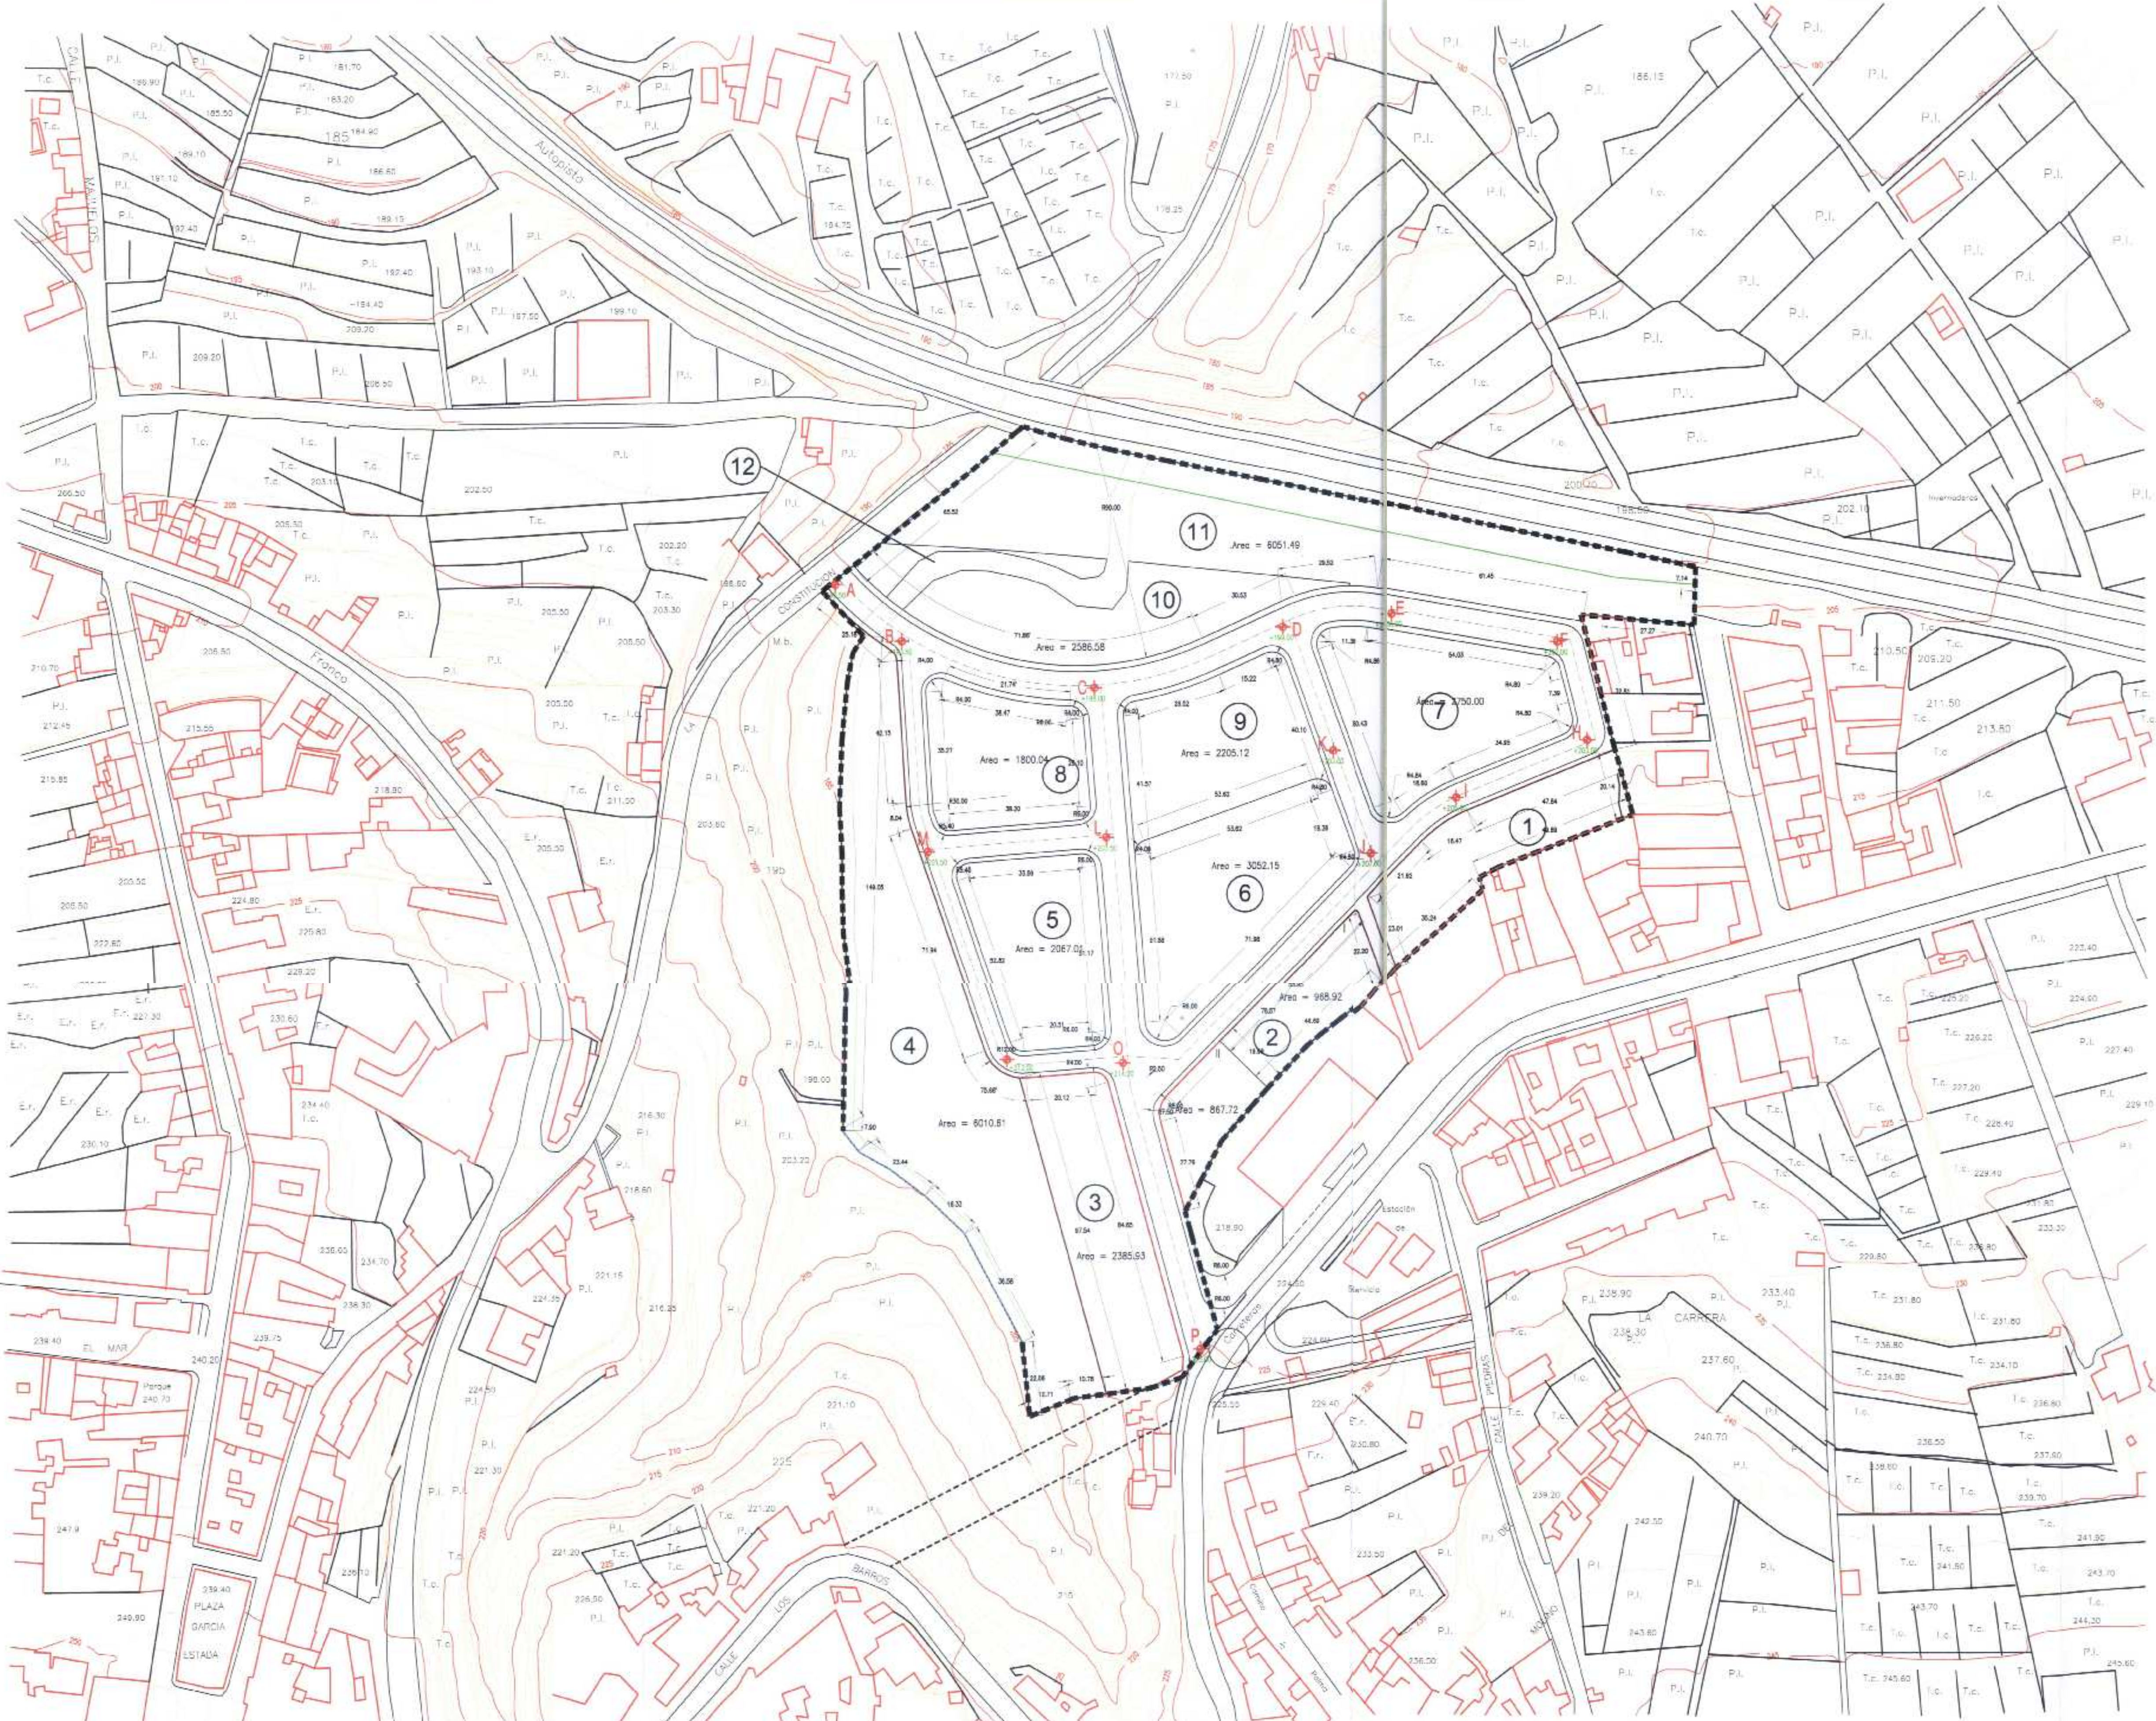

MANZANAS RESULTANTES

DILIGENCIA: Para hacer constar que este proyecto ha sido aprobado provisionalmente por acuerdo de la Junta de Gobierno Local de fecha 1 MAR 2004.

SECRETARÍA GENERAL

047379 13 OCT 03

VISADO

DILIGENCIA: Para hacer constar que este expediente/proyecto ha sido aprobado definitivamente por acuerdo del Ayuntamiento Pleno en sesión de fecha 29 ABR 2004.

SECRETARÍA GENERAL

TENACE S.L. Y LUGONZA CANARIAS S.L.		SITUACIÓN: LOS BARRIOS - LOS REALES	
FRANCISCO ALVAREZ ABRANTE		ELEGIR: PIPE PLUMBO	
MANZANAS RESULTANTES COTAS Y SUPERFICIES		REF: TELU-229PP	ESCALA: 1/1000
PROYECTO DE: PLAN PARCIAL (SAPUR-20)		08	