



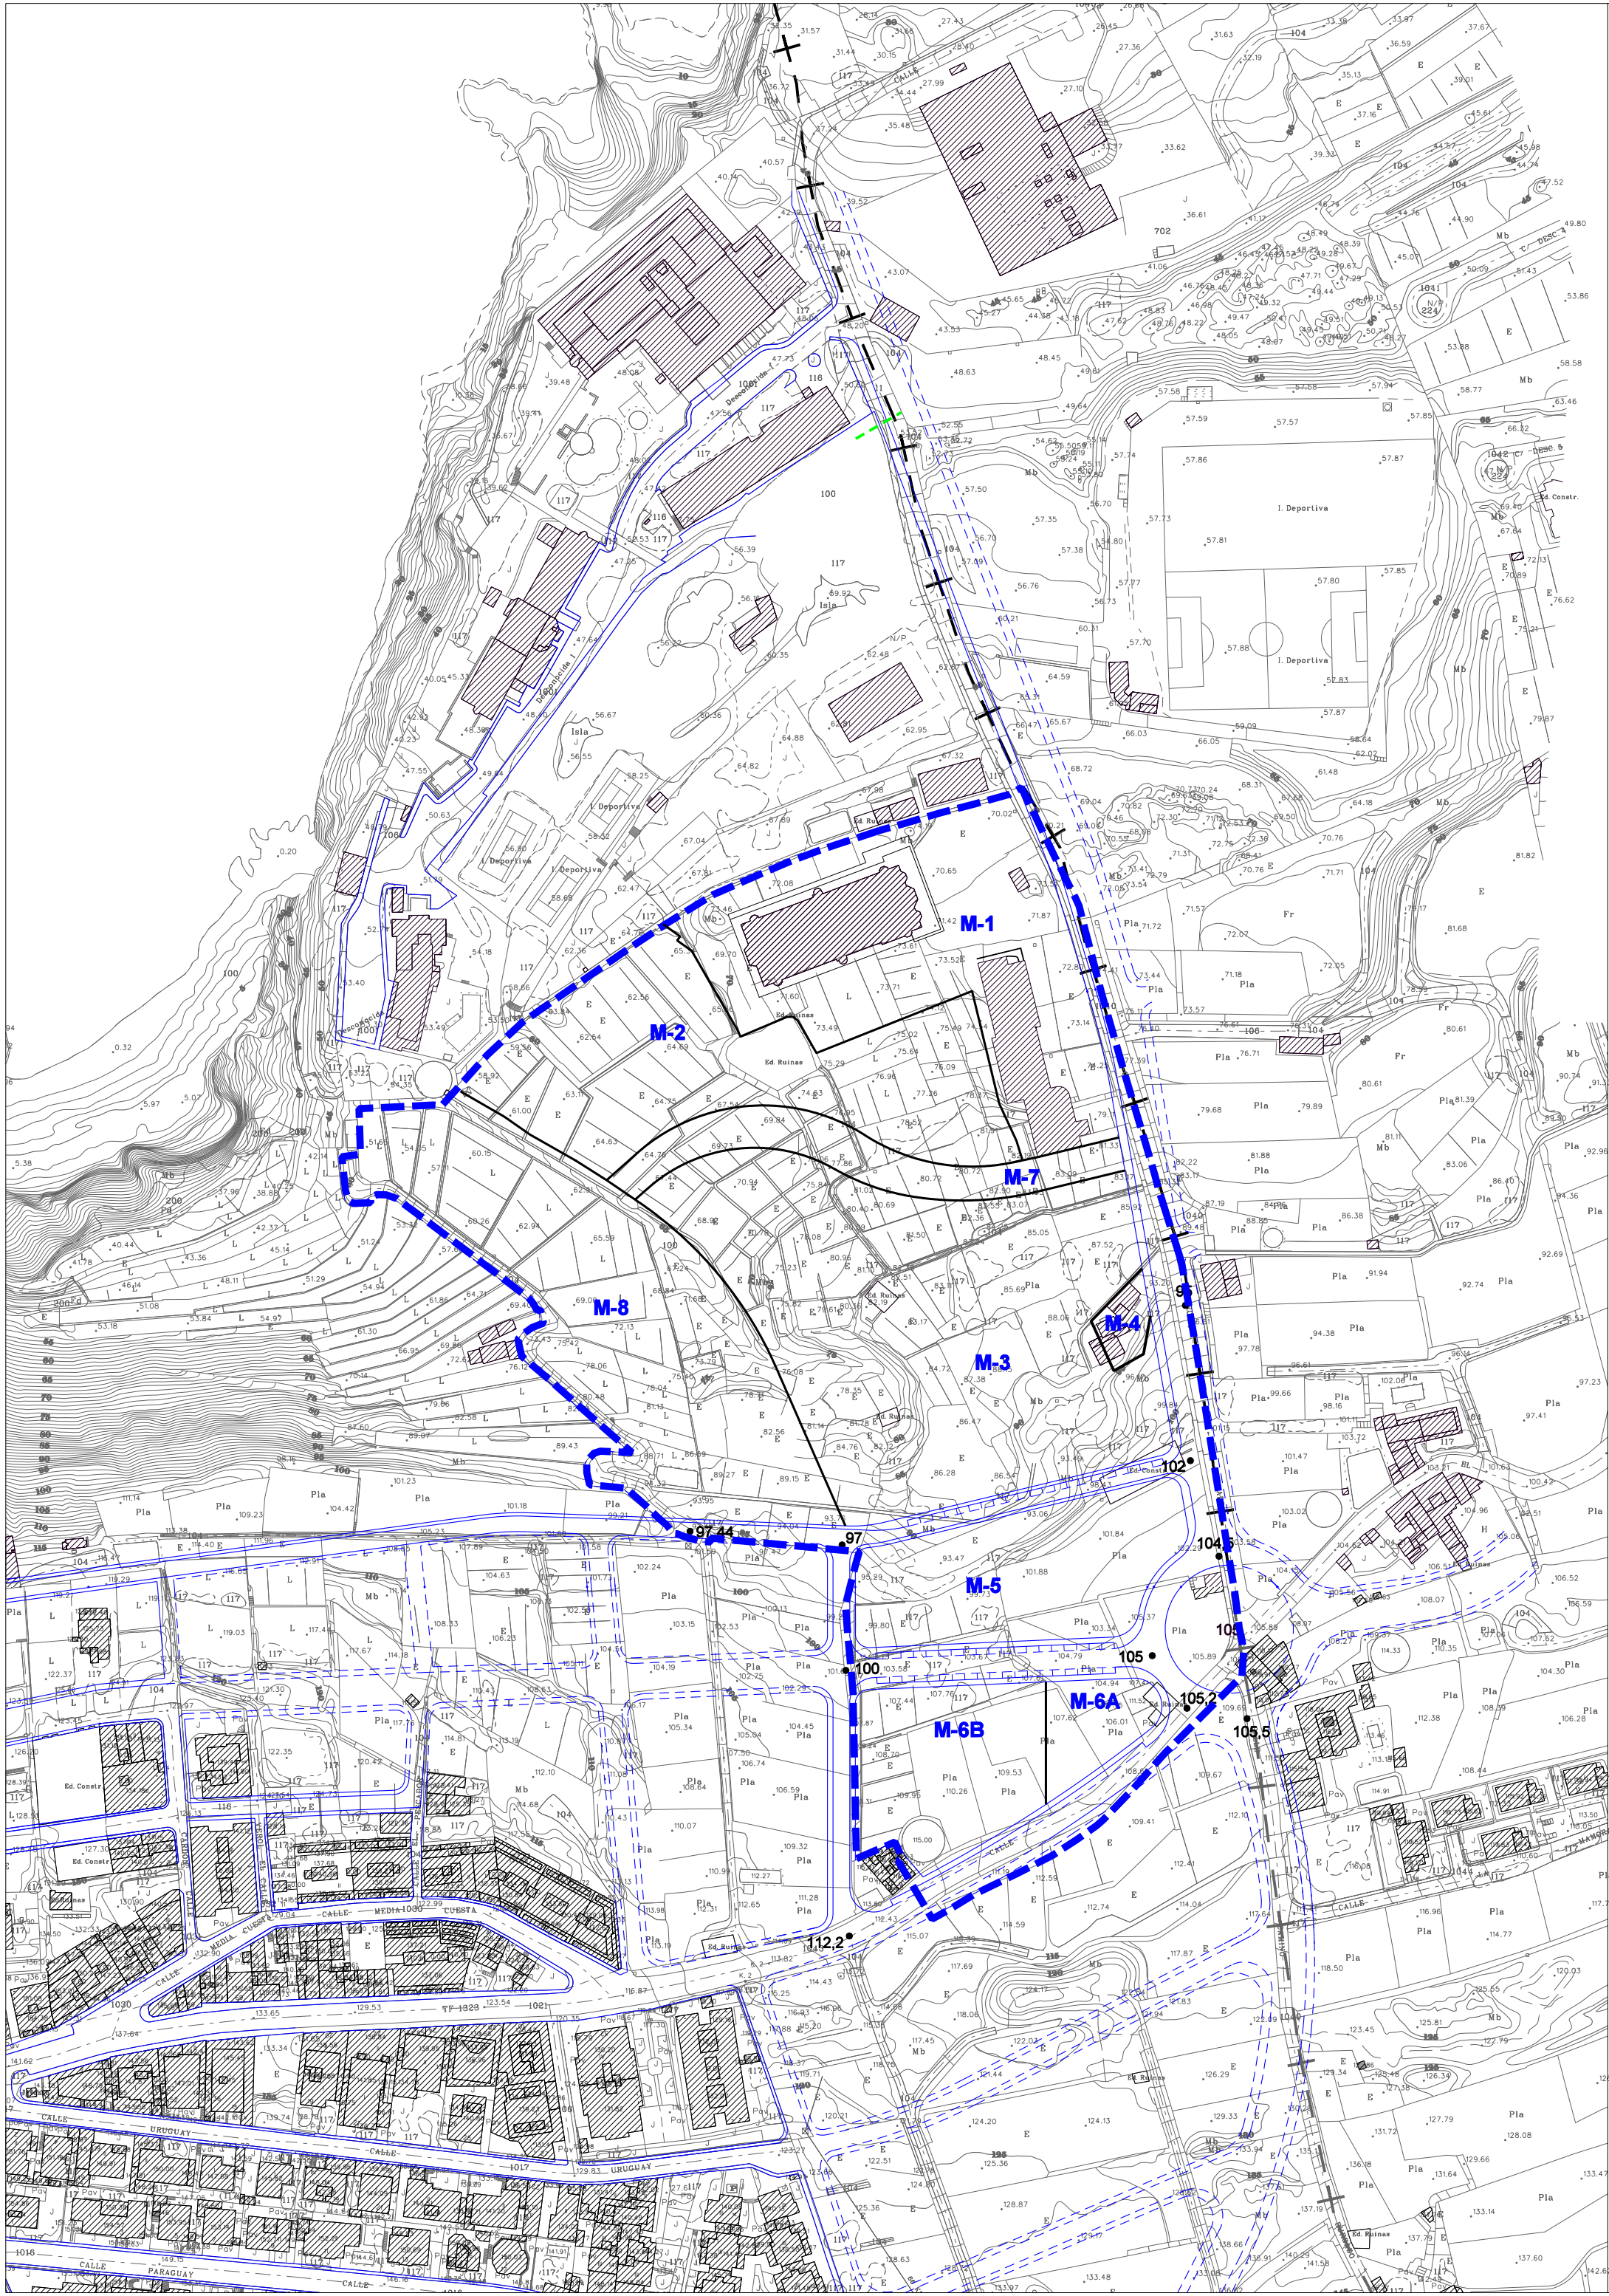

■■■■ LÍMITE DEL SECTOR SUB-SO-T1.
SUPERFICIE= 69.051 m²

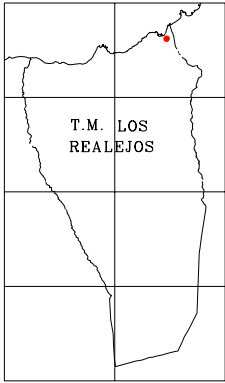

ILMO. AYUNTAMIENTO DE LOS REALEJOS	
ADAPTACION AL PTOT DE LA ORDENACION DETALLADA DEL SUB-SO T.1 (CUMPLIMENTACIÓN DEL APARTADO TERCERO DEL ANEXO DEL ACUERDO DE LA COTMAC DE 5 DE ABRIL DE 2004 EN LO QUE SE REFIERE AL ÁMBITO DEL SUB-SO T.1)	
PLANOS DE ORDENACION	
RED VIARIA: ALINEACIONES Y RASANTES	
CLAVE: 017-08-III	EQUIPO REDACTOR DIRECCION Y COORDINACION: D. JAVIER DOMINGUEZ ANADON COLABORADORES: J.D.A. & ASOCIADOS S.L., HYDRA CONSULTORES S.L., INMACAN S.L., ARCOIMPACTO S.L. DELINEACION: DANIEL HERRERA IZQUIERDO, EDUARDO HENRIQUEZ GONZALEZ ADMINISTRACION: MERCEDES DIAZ TELA



PLANO Nº
O-2A

ESCALA 1:2.000

JULIO 2008