


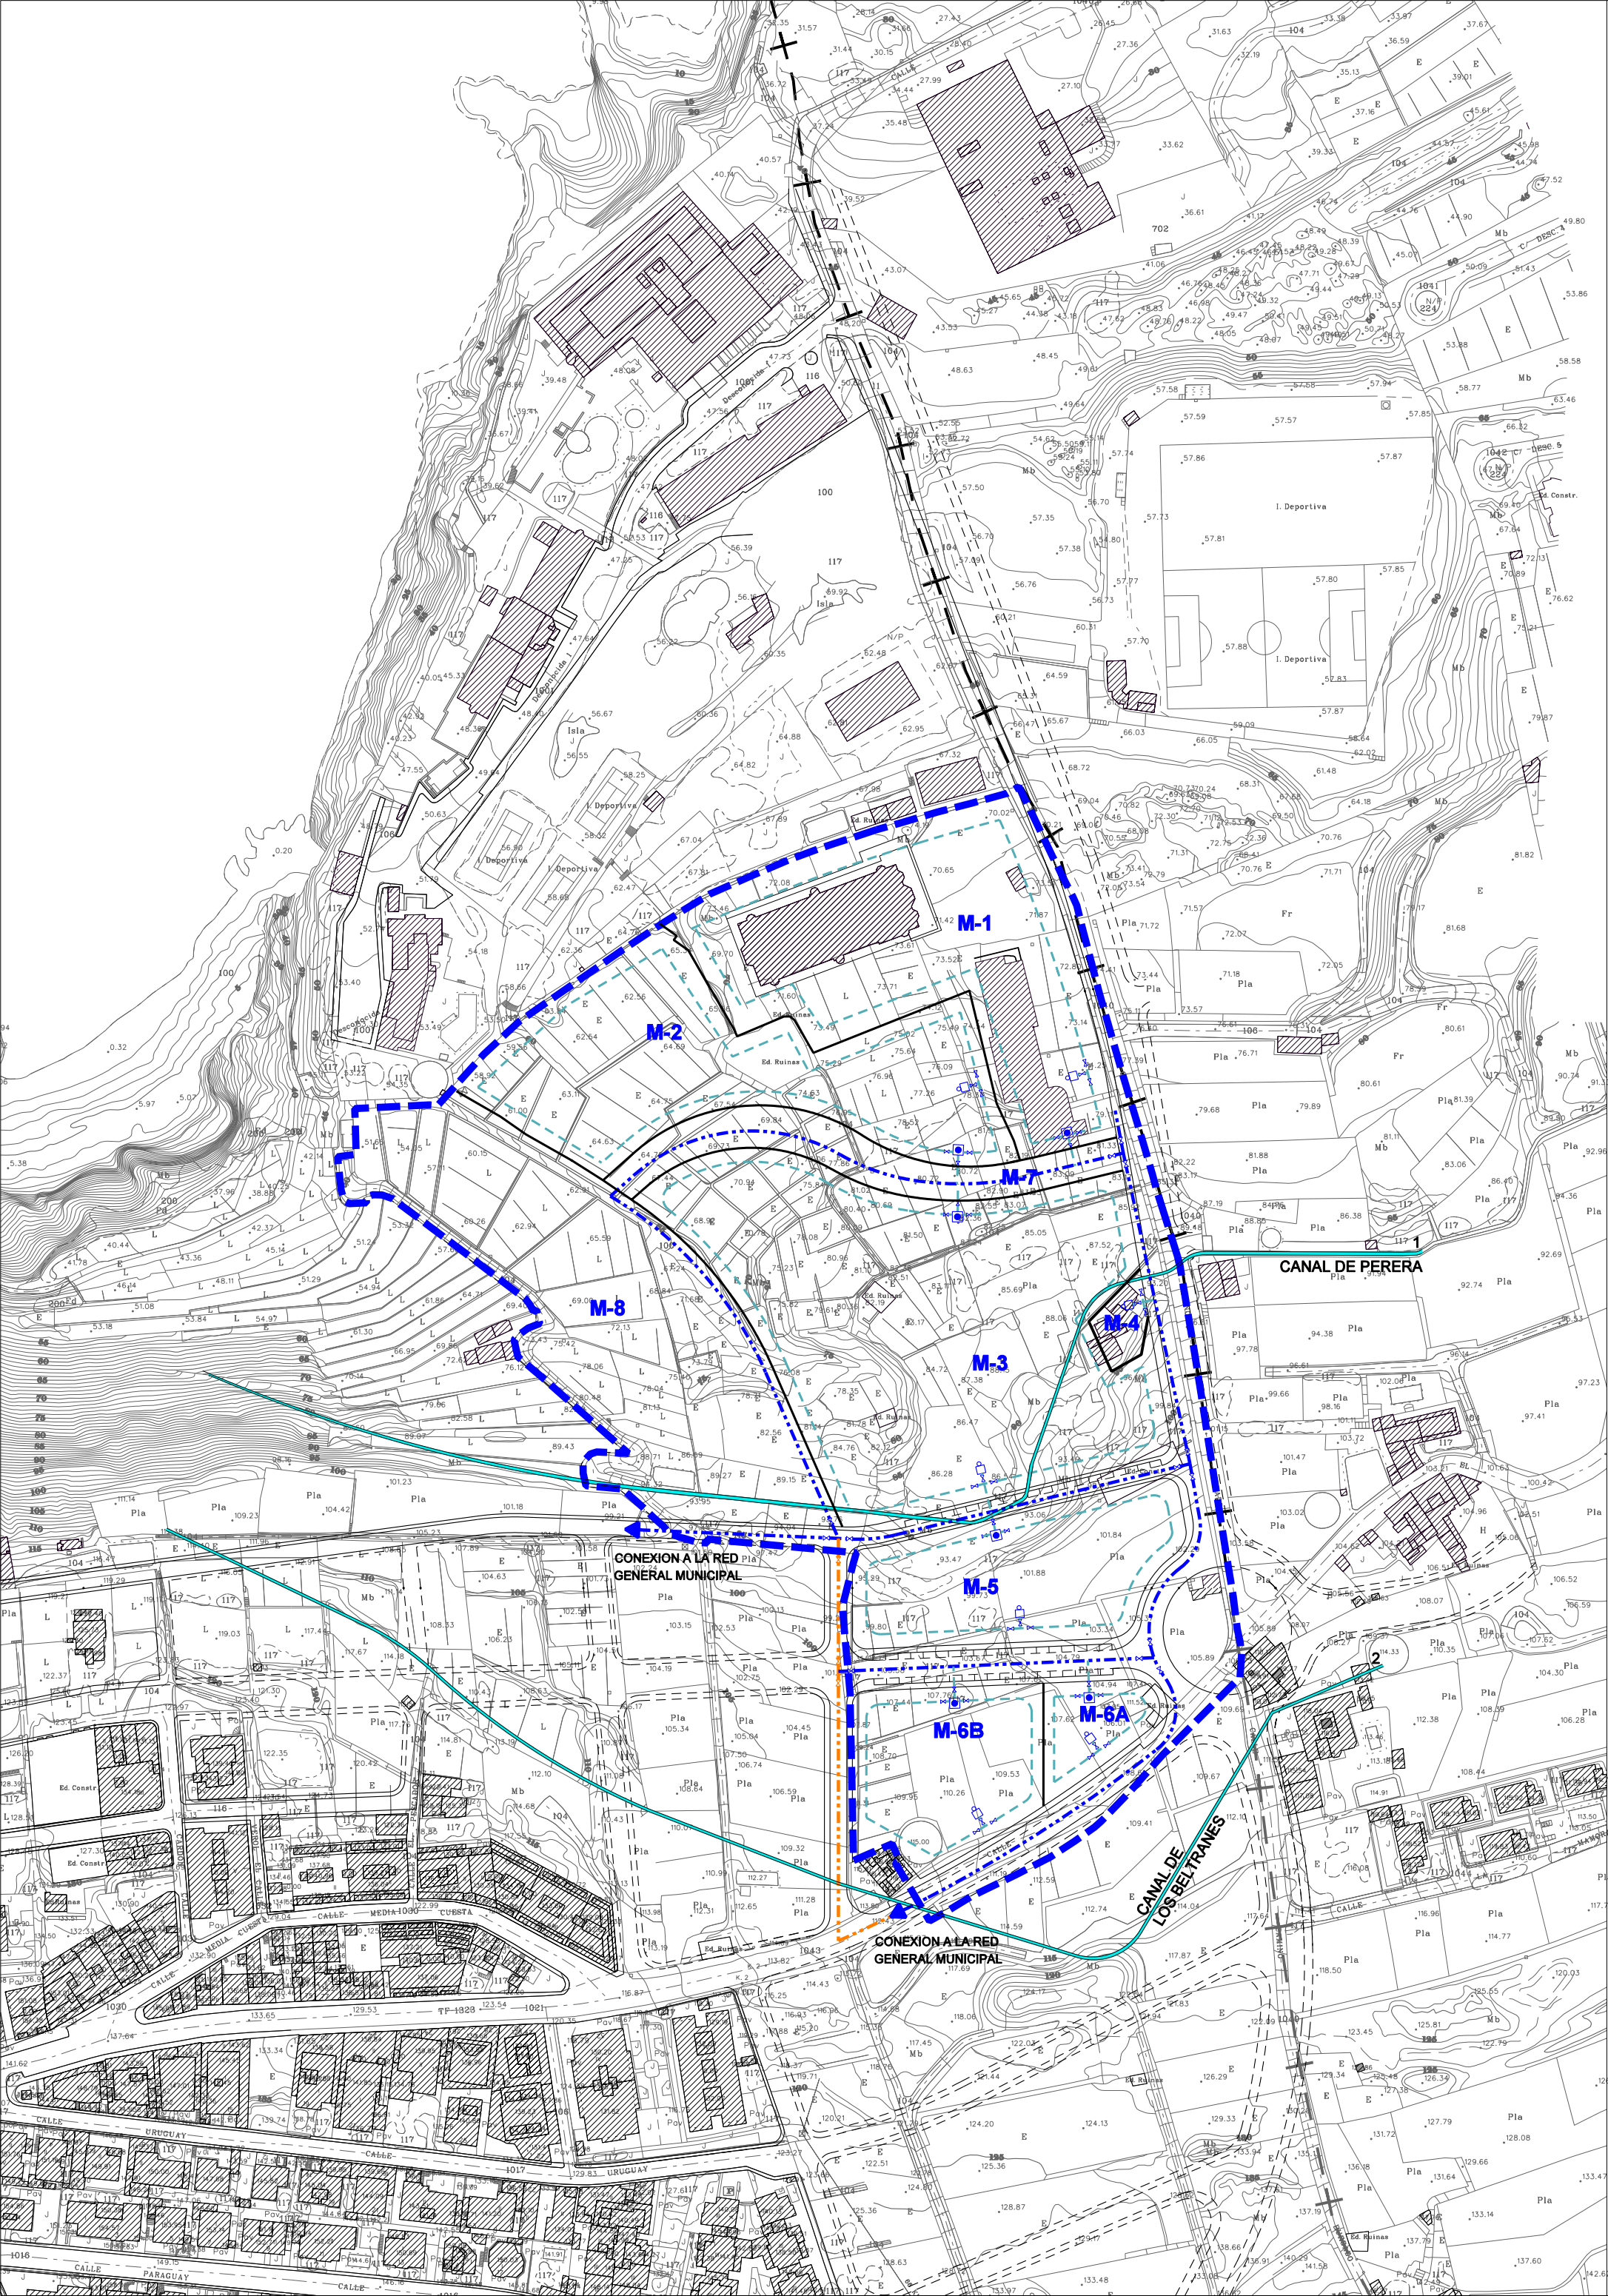

ARQUETA DE ACOMETIDA.



BOCA DE DESAGUE.



CONEXION A RED GENERAL MUNICIPAL.



LLAVE DE PASO.



RED PRIMARIA.




RED SECUNDARIA.



CIERRE DE ANILLO CONDICIONADO AL ESTABLECIMIENTO DE UN CONCIERTO CON EL SECTOR COLINDANTE



CANALES DE PERERA Y LOS BELTRANES CUYA COMPATIBILIDAD CON LAS NUEVAS REDES VIARIAS Y DE SUMINISTRO DEBE QUEDAR GARANTIZADA POR EL CORRESPONDIENTE ACUERDO ENTRE PROPIEDADES.

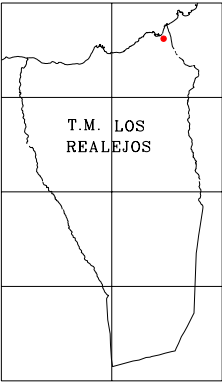

ILMO. AYUNTAMIENTO DE LOS REALEJOS	
ADAPTACION AL PTOT DE LA ORDENACION DETALLADA DEL SUB-SO T.1 (CUMPLIMENTACIÓN DEL APARTADO C, OBSERVACIÓN 5 DEL ACUERDO DE LA COTMAC DE FECHA 5 DE ABRIL DE 2004).	
PLANOS DE ORDENACION	
ESQUEMA DE LA RED DE ABASTECIMIENTO DE AGUA POTABLE	
CLAVE: 017-08-III	EQUIPO REDACTOR DIRECCION Y COORDINACION: D. JAVIER DOMINGUEZ ANADON COLABORADORES: J.D.A. & ASOCIADOS S.L., HYDRA CONSULTORES S.L., INMACAN S.L., ARCOIMPACTO S.L. MARIA JOSE DOMINGUEZ POCIELLO, SONIA VECIANA BOVE (ARQUITECTOS) DELINEACION: DANIEL HERRERA IZQUIERDO, EDUARDO HENRIQUEZ GONZALEZ ADMINISTRACIÓN: MERCEDES DIAZ TELA



PLANO Nº
O-3A

ESCALA 1:2.000
JUNIO 2008