



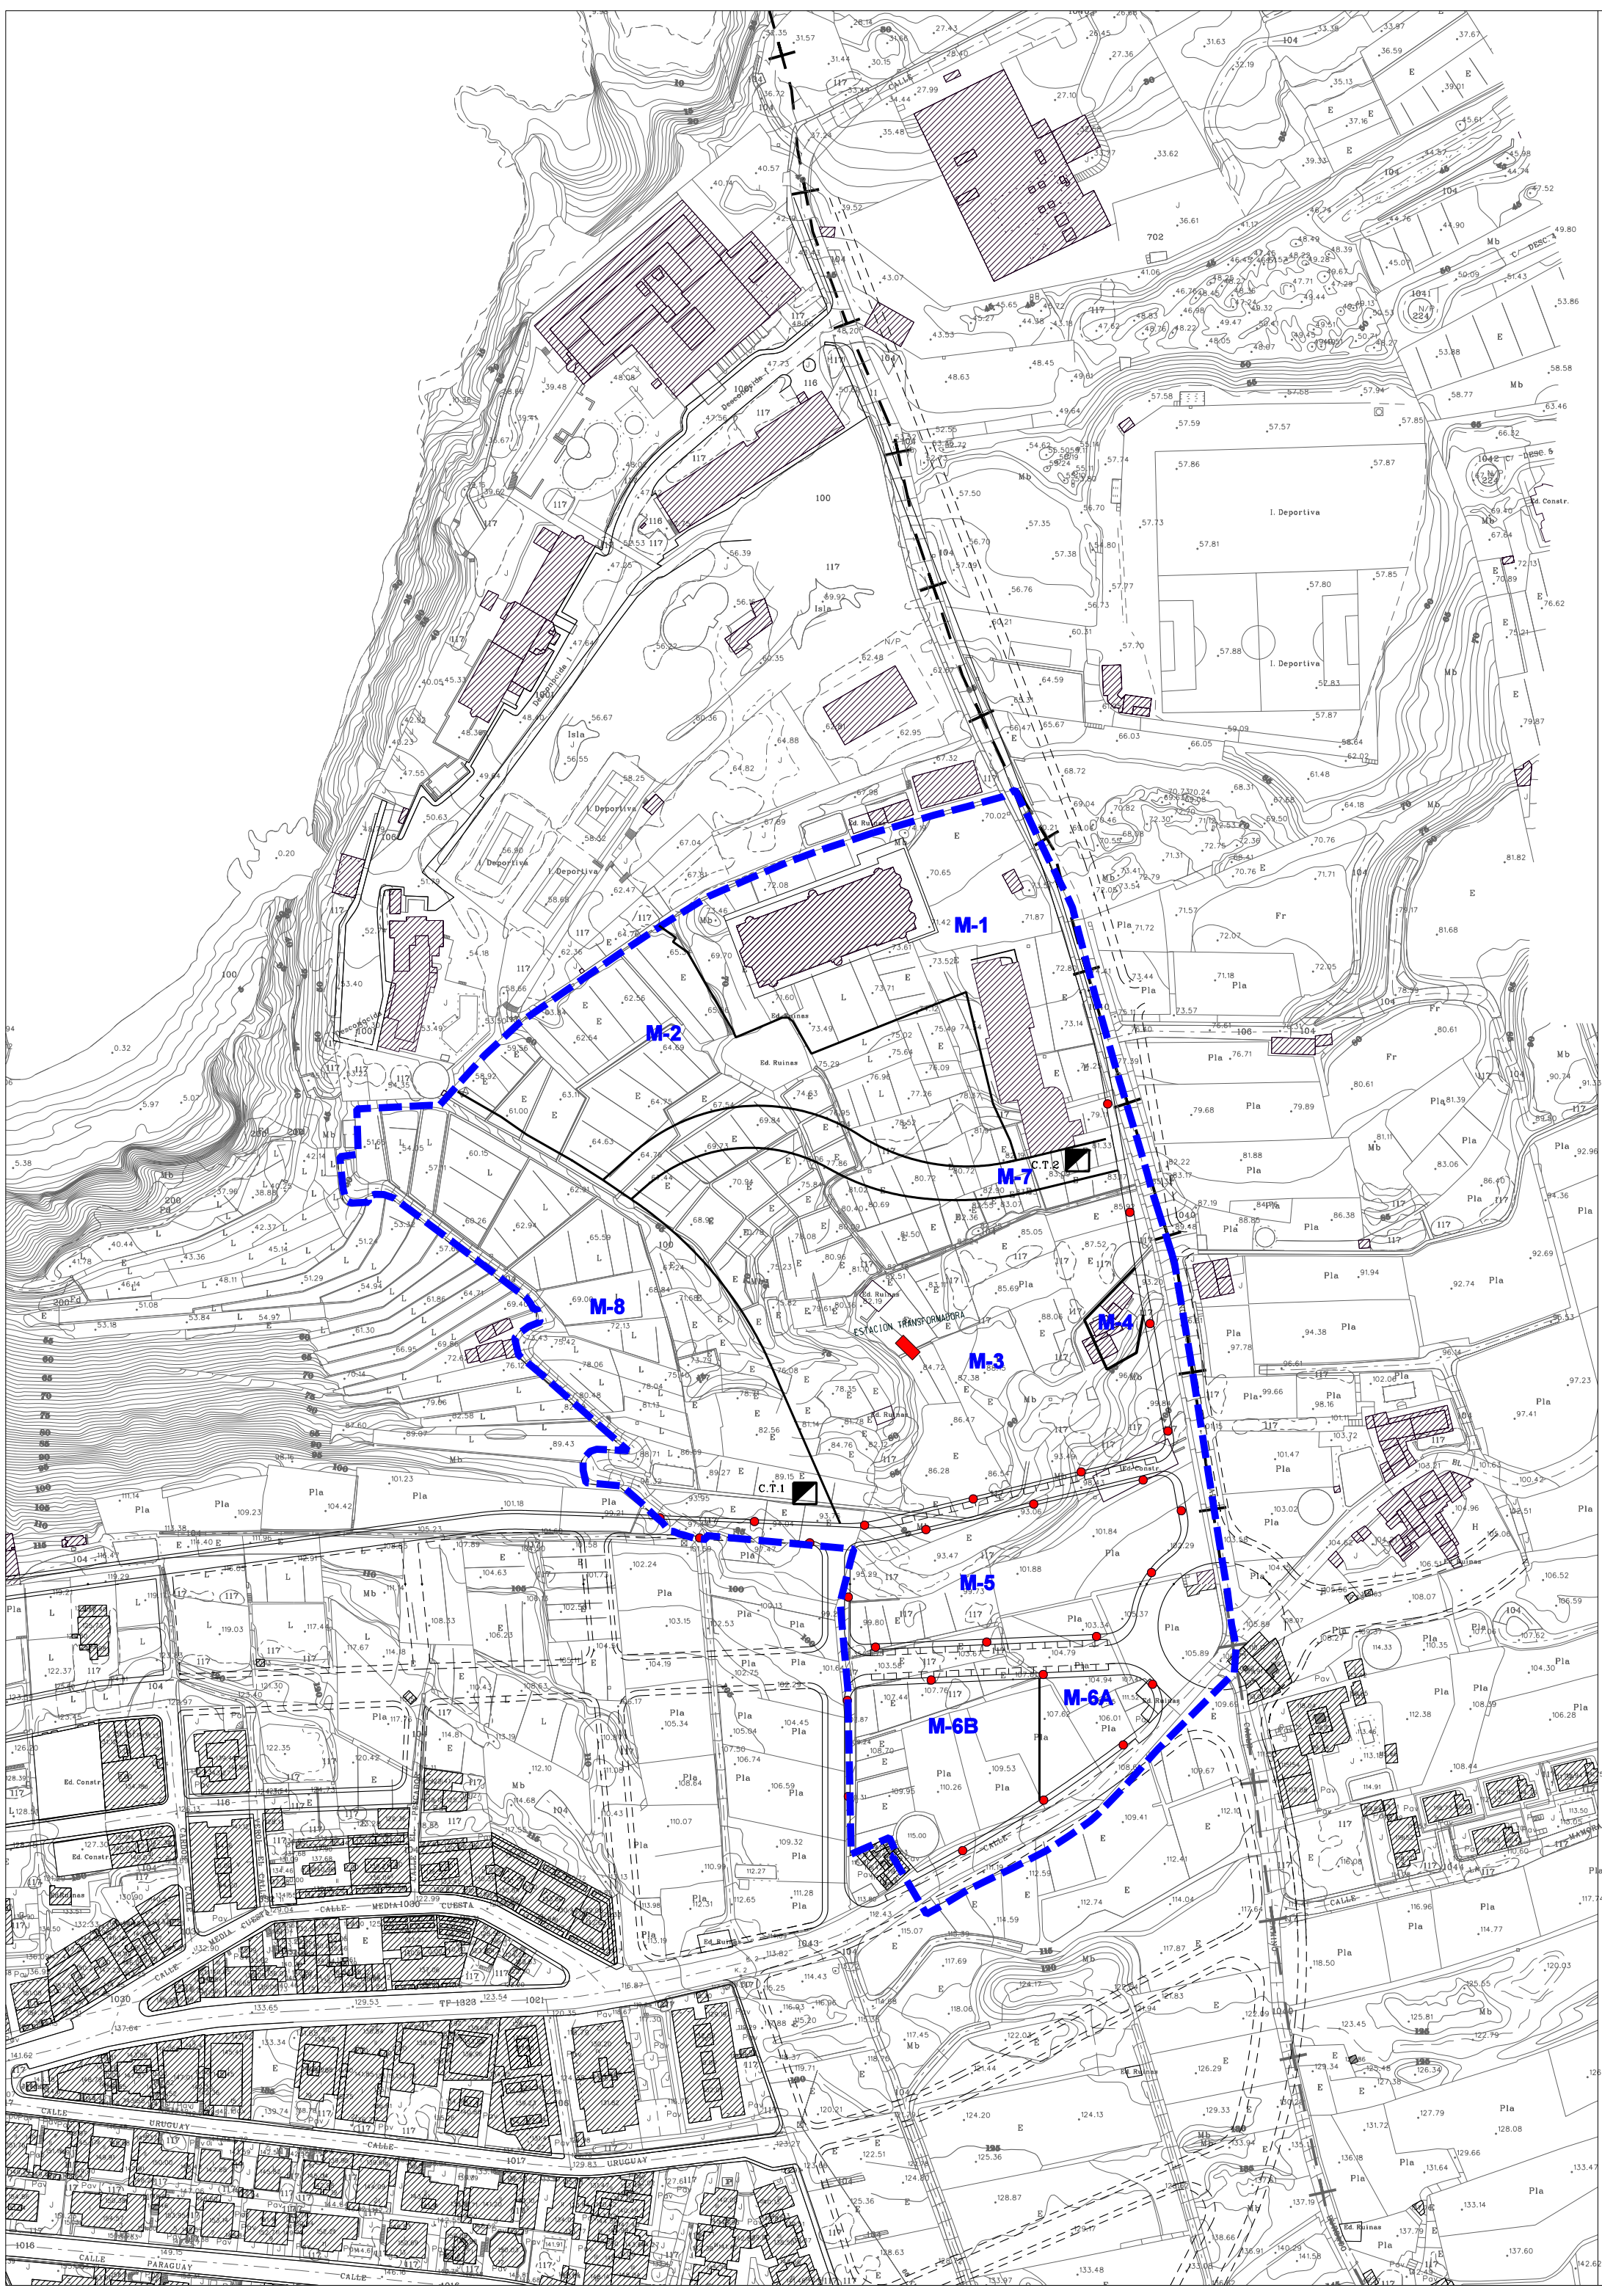

 CENTRO DE MANDO, MEDIDA Y PROTECCION.

 PUNTO DE LUZ SENCILLO DE 10m/H
CON LUMINARIAS LAMPARA SON-T PLUS 250 W

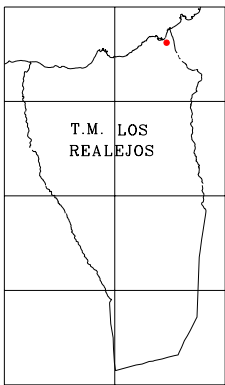

ILMO. AYUNTAMIENTO DE LOS REALEJOS	
ADAPTACION AL PTOT DE LA ORDENACION DETALLADA DEL SUB-SO T.1 (CUMPLIMENTACIÓN DEL APARTADO TERCERO DEL ANEXO DEL ACUERDO DE LA COTMAC DE 5 DE ABRIL DE 2004 EN LO QUE SE REFIERE AL ÁMBITO DEL SUB-SO T.1)	
PLANOS DE ORDENACION	
ESQUEMA DE LA RED DE ALUMBRADO PUBLICO	
CLAVE: 017-08-III	EQUIPO REDACTOR DIRECCION Y COORDINACION: D. JAVIER DOMINGUEZ ANADON COLABORADORES: J.D.A. & ASOCIADOS S.L., HYDRA CONSULTORES S.L., INMACAN S.L., ARCOIMPACTO S.L. MARIA JOSE DOMINGUEZ POCIELLO, SONIA VECIANA BOVE (ARQUITECTOS) DELINEACION: DANIEL HERRERA IZQUIERDO, EDUARDO HENRIQUEZ GONZALEZ ADMINISTRACIÓN: MERCEDES DIAZ TELA



PLANO Nº
O-6B

ESCALA 1:2.000
JULIO 2008