



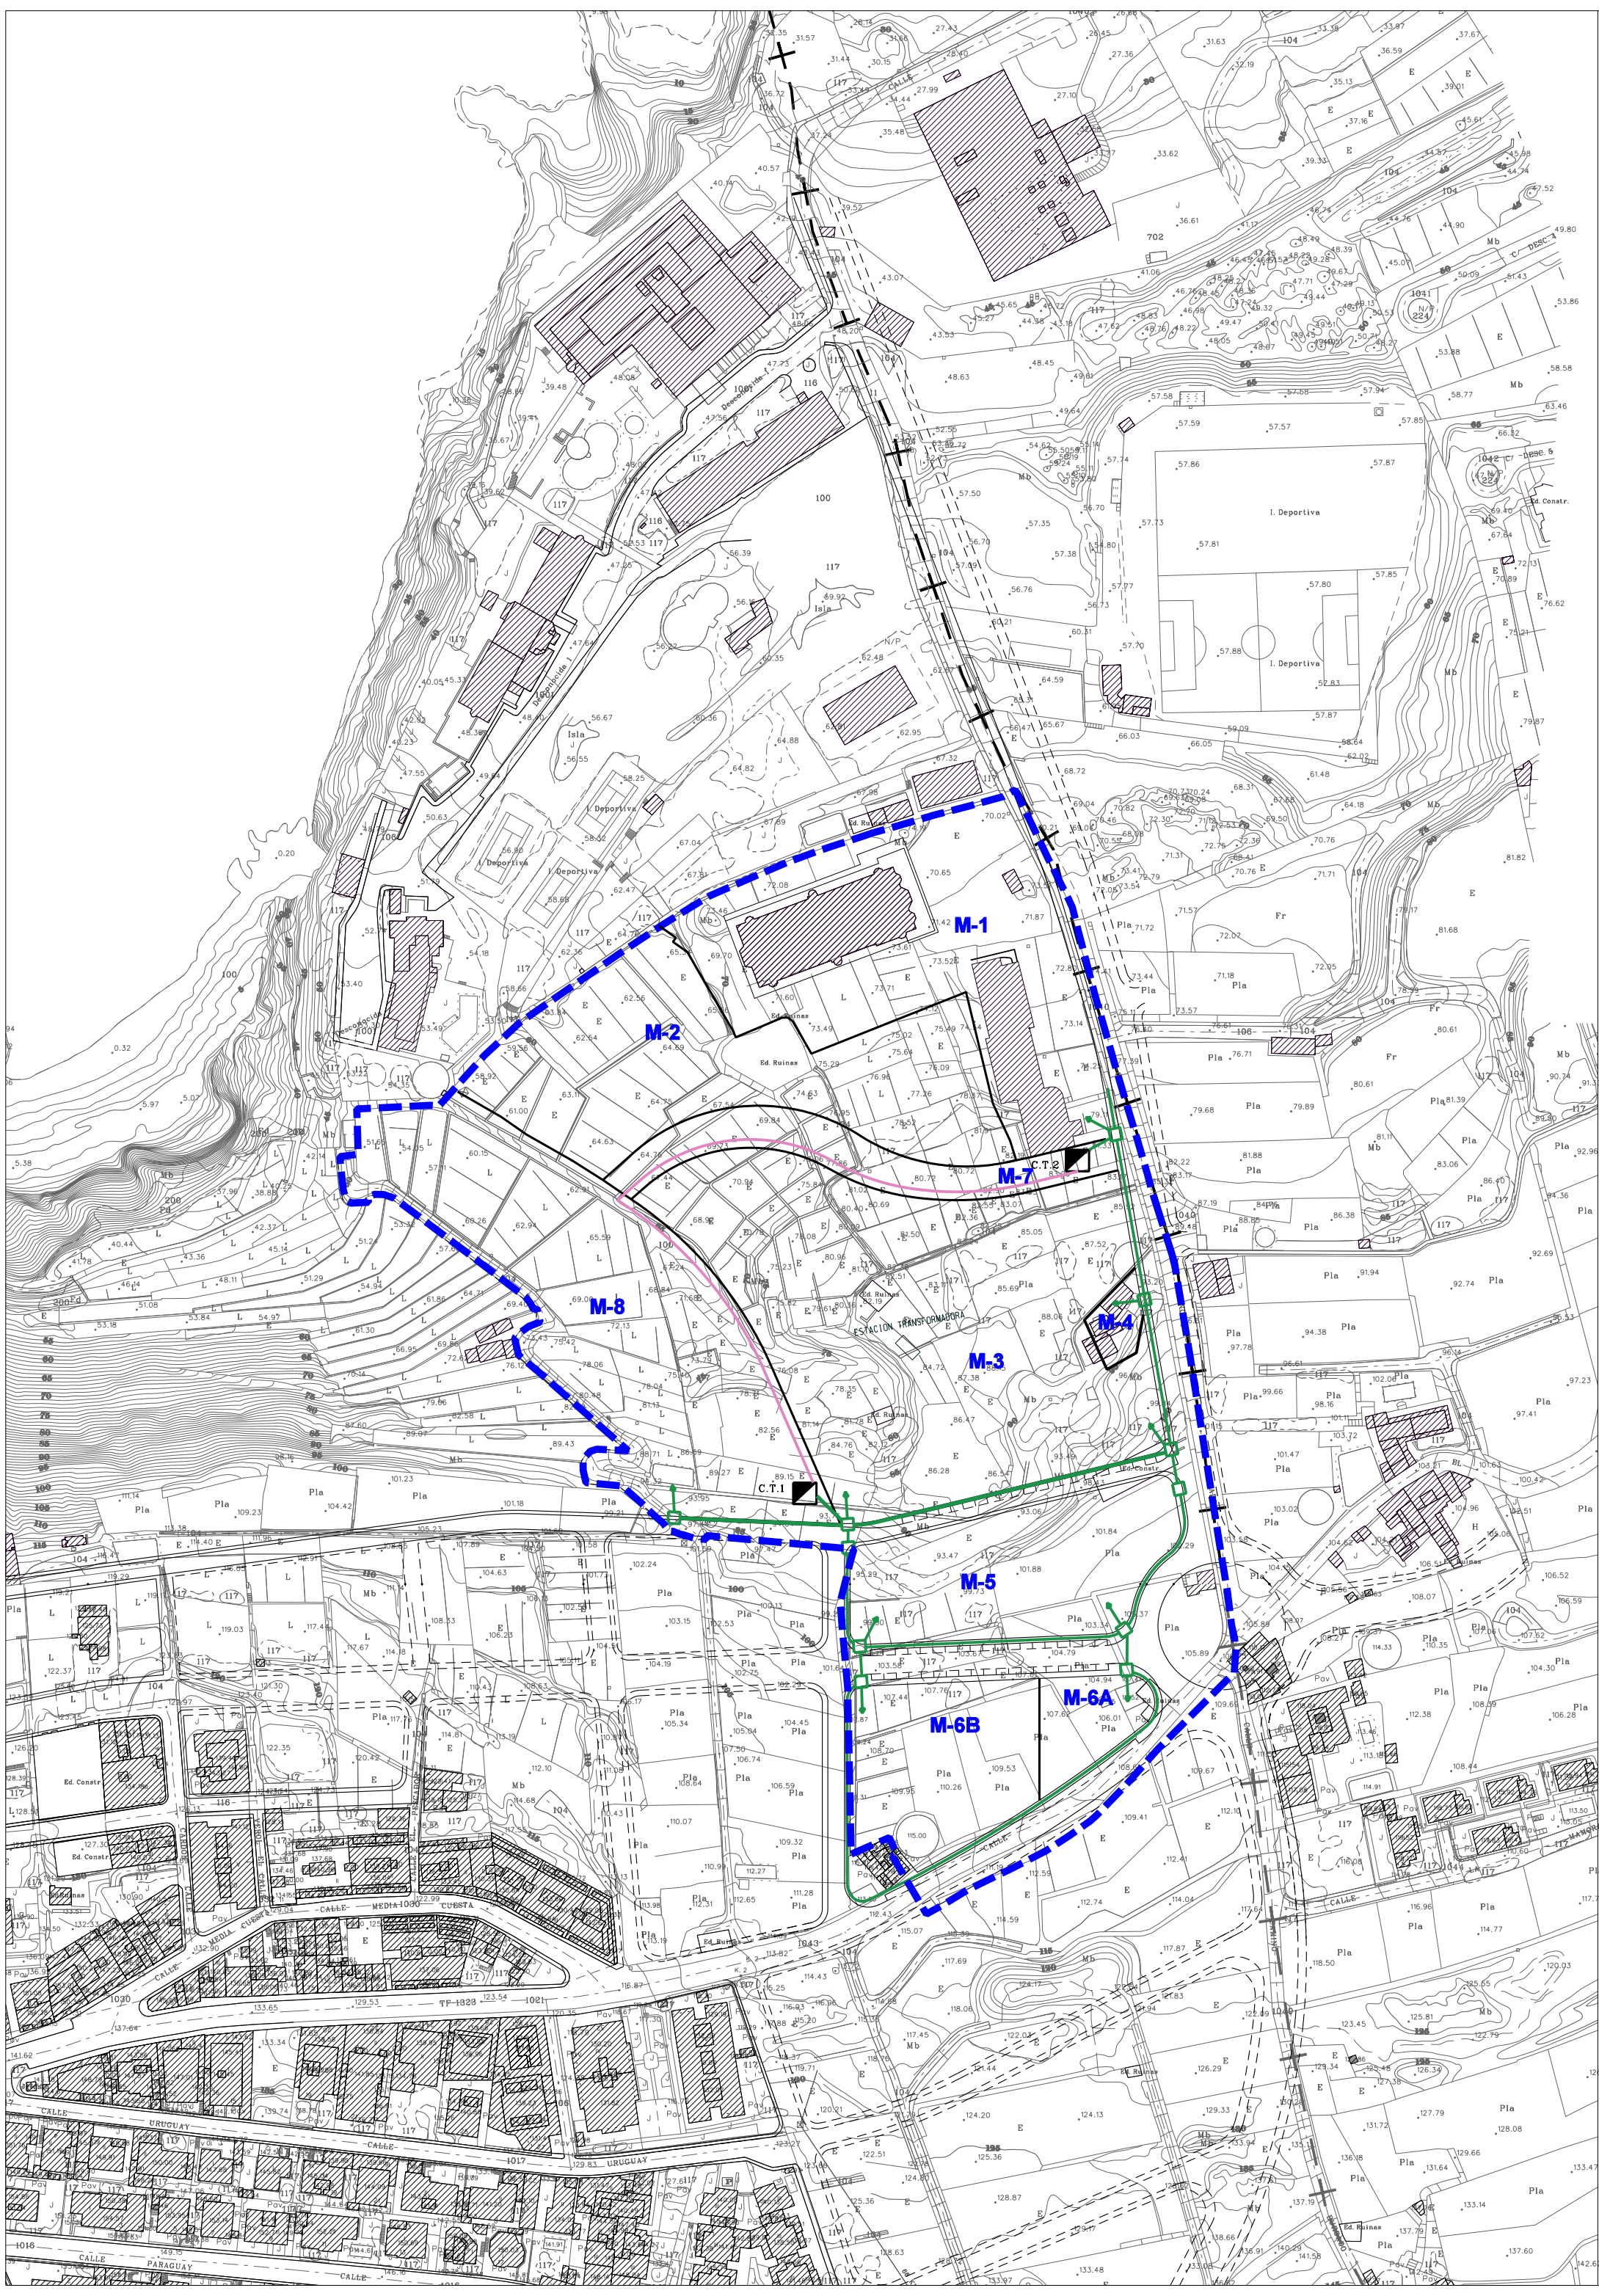

- RED DE MEDIA TENSION, CONDUCTOR  
3(1x150)mm<sup>2</sup> Al 12/20 kV
- CONEXION DE M.T. A RED EXISTENTE
- RED DE BAJA TENSION, CONDUCTOR  
AISLAMIENTO P.R.C. 0.6/1 kV, Al
- ACOMETIDA DE B.T. A PARCELA DESDE E.T.
- ESTACIONES TRANSFORMADORAS  
C.T.1 = 2 X 630 KVA  
C.T.2 = 2 X 630 KVA

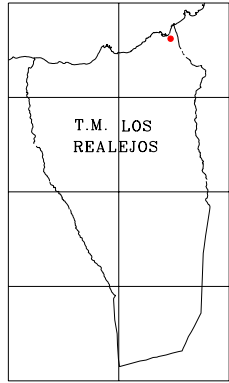

|   |   |
|---|---|
| ILMO. AYUNTAMIENTO DE LOS REALEJOS   |   |
| ADAPTACION AL PTOT DE LA ORDENACION DETALLADA DEL SUB-SO T.1<br>(CUMPLIMENTACIÓN DEL APARTADO TERCERO DEL ANEXO DEL ACUERDO<br>DE LA COTMAC DE 5 DE ABRIL DE 2004 EN LO QUE SE REFIERE AL ÁMBITO DEL SUB-SO T.1) |   |
| PLANOS DE ORDENACION   |   |
| ESQUEMA DE LA RED DE MEDIA Y BAJA TENSION   |   |
| CLAVE:<br>017-08-III   | EQUIPO REDACTOR<br>DIRECCION Y COORDINACION: D. JAVIER DOMINGUEZ ANADON<br>COLABORADORES: J.D.A. & ASOCIADOS S.L., HYDRA CONSULTORES S.L., INMACAN S.L., ARCOIMPACTO S.L.<br>MARIA JOSE DOMINGUEZ POCIELLO, SONIA VECIANA BOVE (ARQUITECTOS)<br>DELINEACION: DANIEL HERRERA IZQUIERDO, EDUARDO HENRIQUEZ GONZALEZ<br>ADMINISTRACIÓN: MERCEDES DIAZ TELA |



PLANO Nº  
**O-6A**

ESCALA 1:2.000  
JULIO 2008