


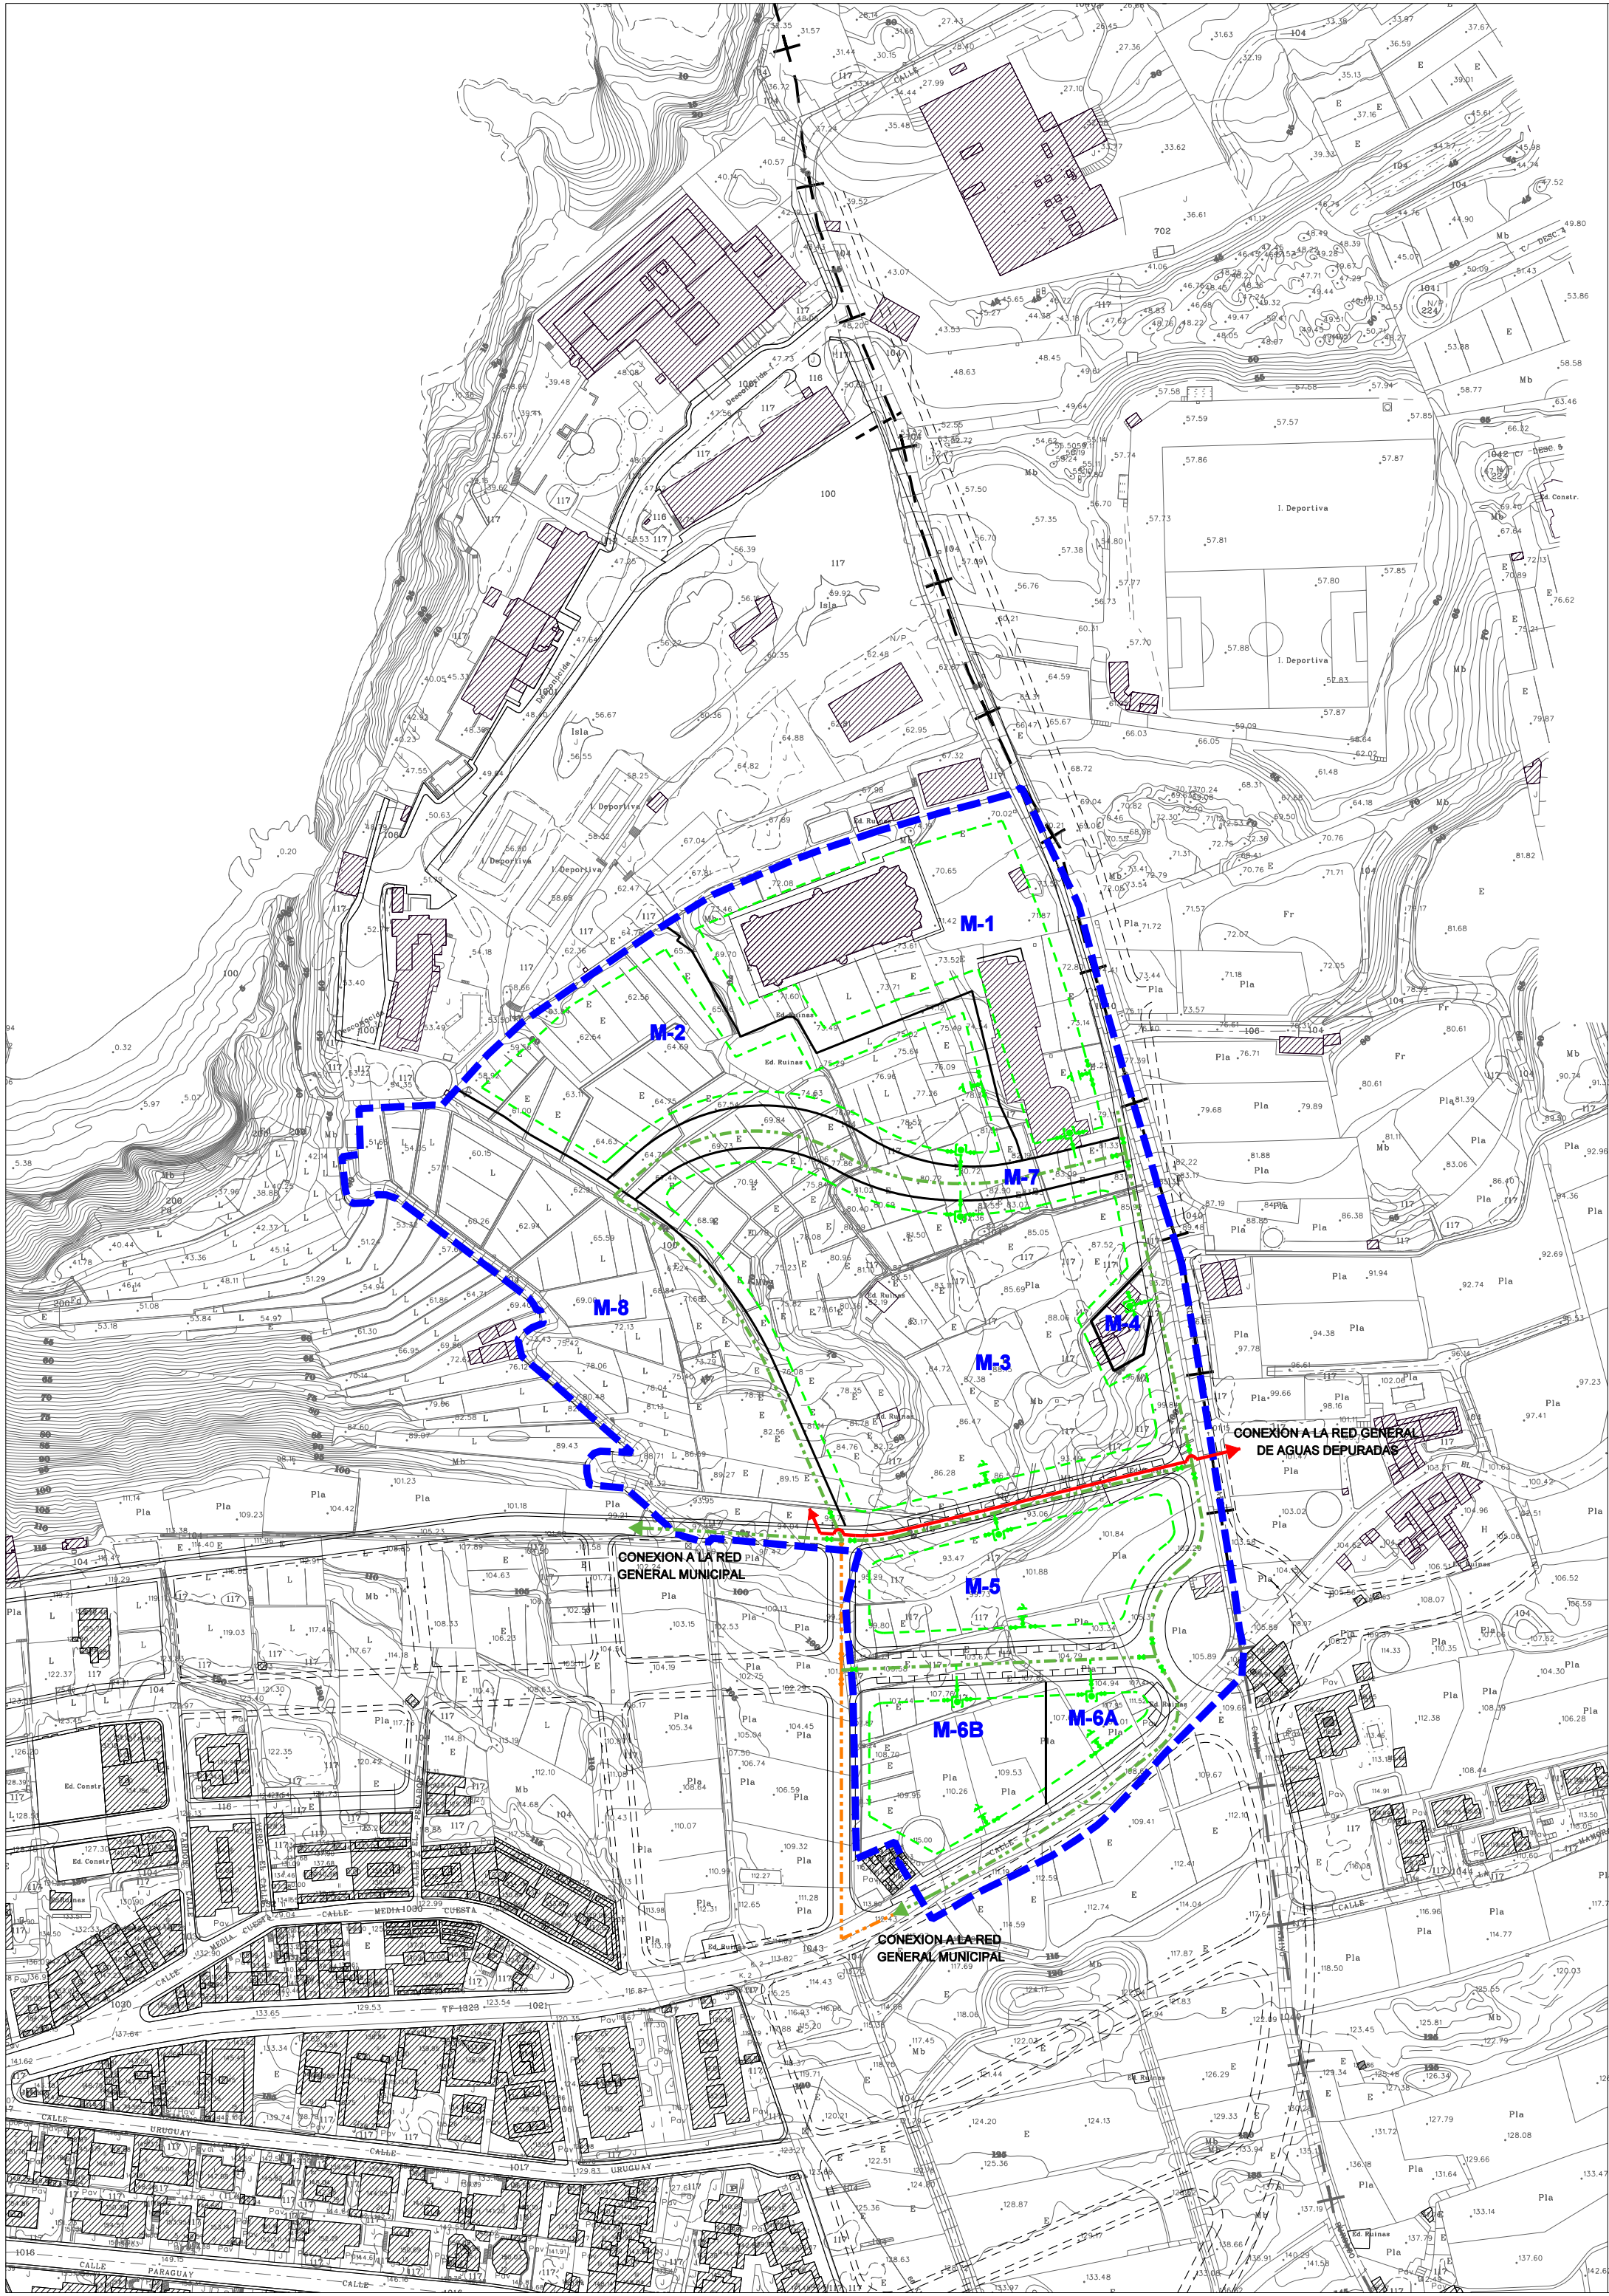

ARQUETA DE ACOMETIDA.



BOCA DE DESAGUE.



CONEXION A RED GENERAL MUNICIPAL.



LLAVE DE PASO.



RED PRIMARIA. (INDEPENDIENTE DE LA RED DE ABASTO DOMICILIARIO)




RED SECUNDARIA. (INDEPENDIENTE DE LA RED DE ABASTO DOMICILIARIO)




CIERRE DE ANILLO CONDICIONADO AL ESTABLECIMIENTO DE UN CONCIERTO CON EL SECTOR COLINDANTE



RED INDEPENDIENTE DE CONEXION A LA RED DE AGUAS DEPURADAS AL SERVICIO EXCLUSIVO DE LA ZONA VERDE.

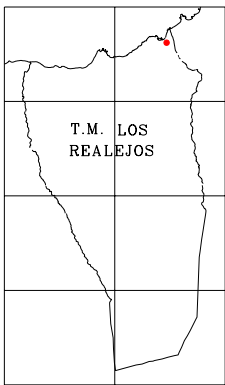

ILMO. AYUNTAMIENTO DE LOS REALEJOS	
ADAPTACION AL PTOT DE LA ORDENACION DETALLADA DEL SUB-SO T.1 (CUMPLIMENTACIÓN DEL APARTADO TERCERO DEL ANEXO DEL ACUERDO DE LA COTMAC DE 5 DE ABRIL DE 2004 EN LO QUE SE REFIERE AL ÁMBITO DEL SUB-SO T.1)	
PLANOS DE ORDENACION	
ESQUEMA DE LA RED DE RIEGO	
CLAVE: 017-08-III	EQUIPO REDACTOR DIRECCION Y COORDINACION: D. JAVIER DOMINGUEZ ANADON COLABORADORES: J.D.A. & ASOCIADOS S.L., HYDRA CONSULTORES S.L., INMACAN S.L., ARCOIMPACTO S.L. MARIA JOSE DOMINGUEZ POCIELLO, SONIA VECIANA BOVE (ARQUITECTOS) DELINEACION: DANIEL HERRERA IZQUIERDO, EDUARDO HENRIQUEZ GONZALEZ ADMINISTRACIÓN: MERCEDES DIAZ TELA

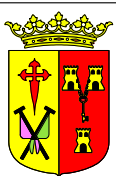

PLANO Nº
O-4

ESCALA 1:2.000
JULIO 2008