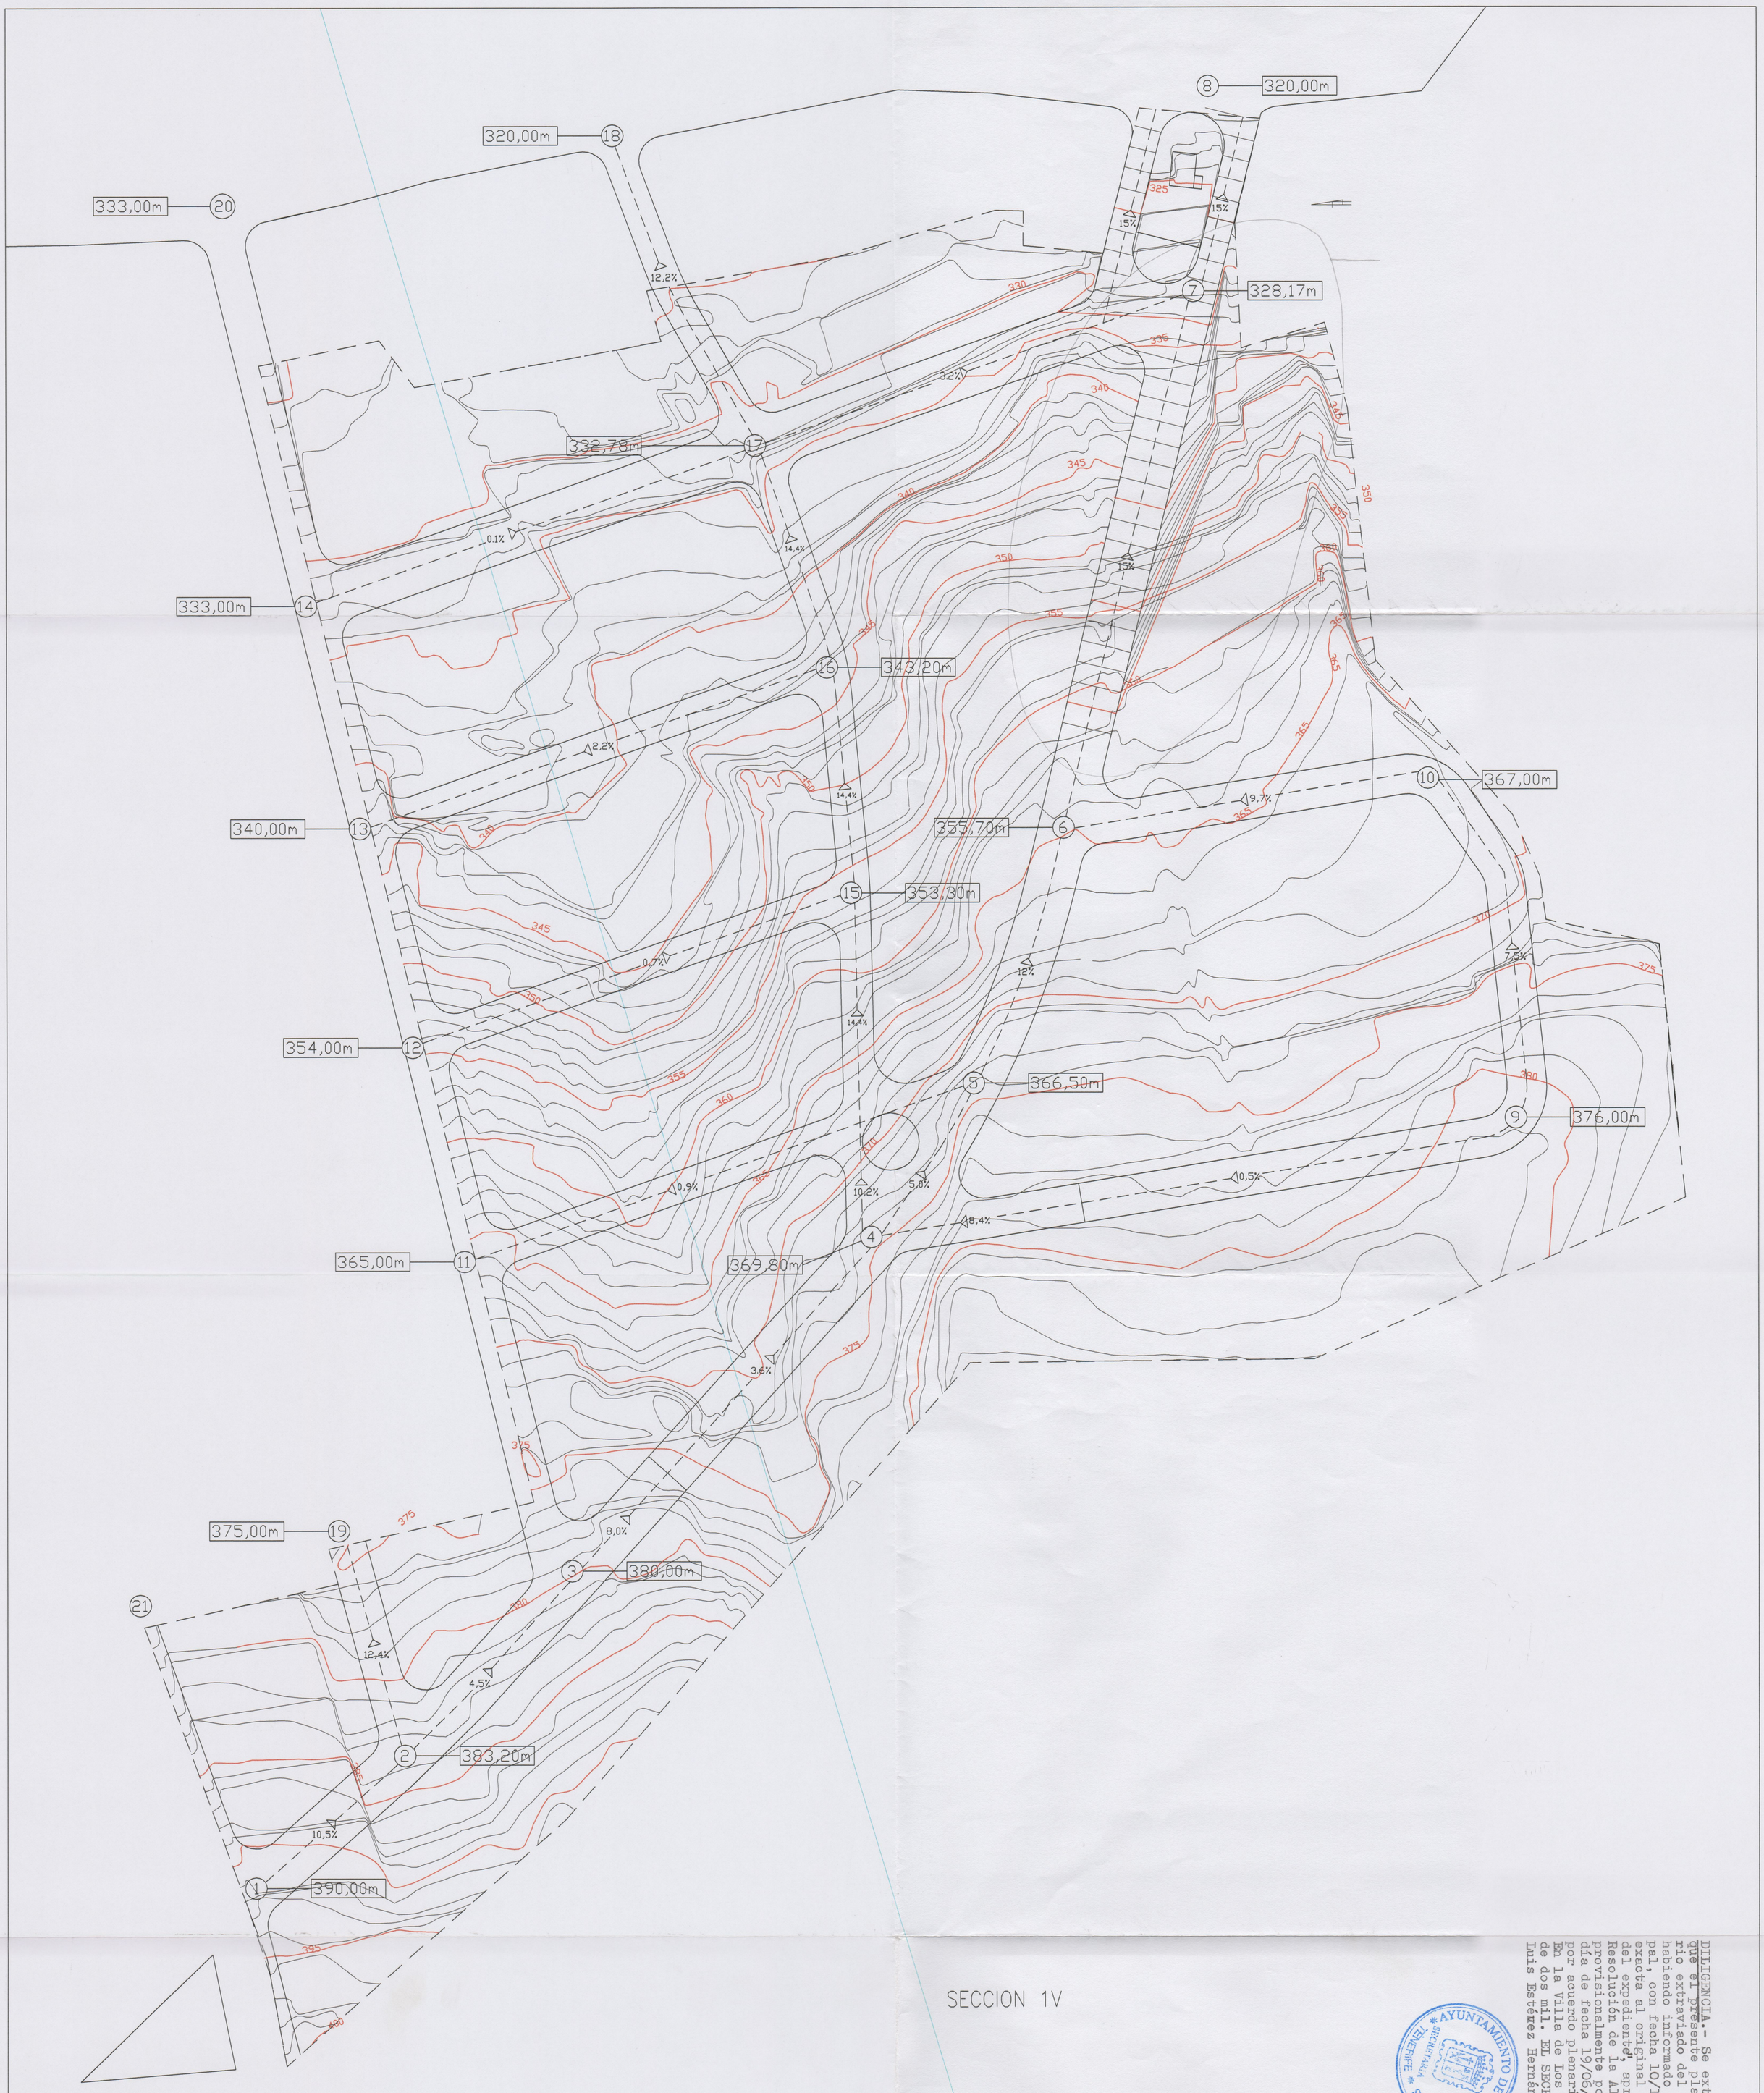

DILIGENCIA.- Se extiende para hacer constar que el presente plano sustituye al originario extraviado del expediente de su razón,/ habiendo informado el Sr. Arquitecto Municipal, con fecha 10/11/2000, que es "copia -7 exacta al original concordante con el resto del expediente", aprobado inicialmente por - Resolución de la Alcaldía de fecha 06/10/99, provisionalmente por Resolución de la Alcaldía de fecha 19/06/2000 y definitivamente - por acuerdo plenario de fecha 29/09/2000. / En la Villa de Los Realejos, a 13 de noviembre de dos mil. EL SECRETARIO ACCTAL. Fdo. Juan Luis Estévez Hernández.-----

AYUNTAMIENTO DE LOS REALEJOS * SECRETARIA * TENERIFE

EXCMO. AYUNTAMIENTO DE LOS REALEJOS

AYUNTAMIENTO DE LOS REALEJOS * OFICINA TECNICA * TENERIFE

OFICINA TECNICA MUNICIPAL

Proyecto :
PLAN PARCIAL INDUSTRIAL
LA GAÑANÍA

Plano:
RED VIARIA: COTAS Y RASANTES

Fecha:	*Ref:*	*Escala:*	
SEPT. 1999	207	E 1:1000	10

rrd