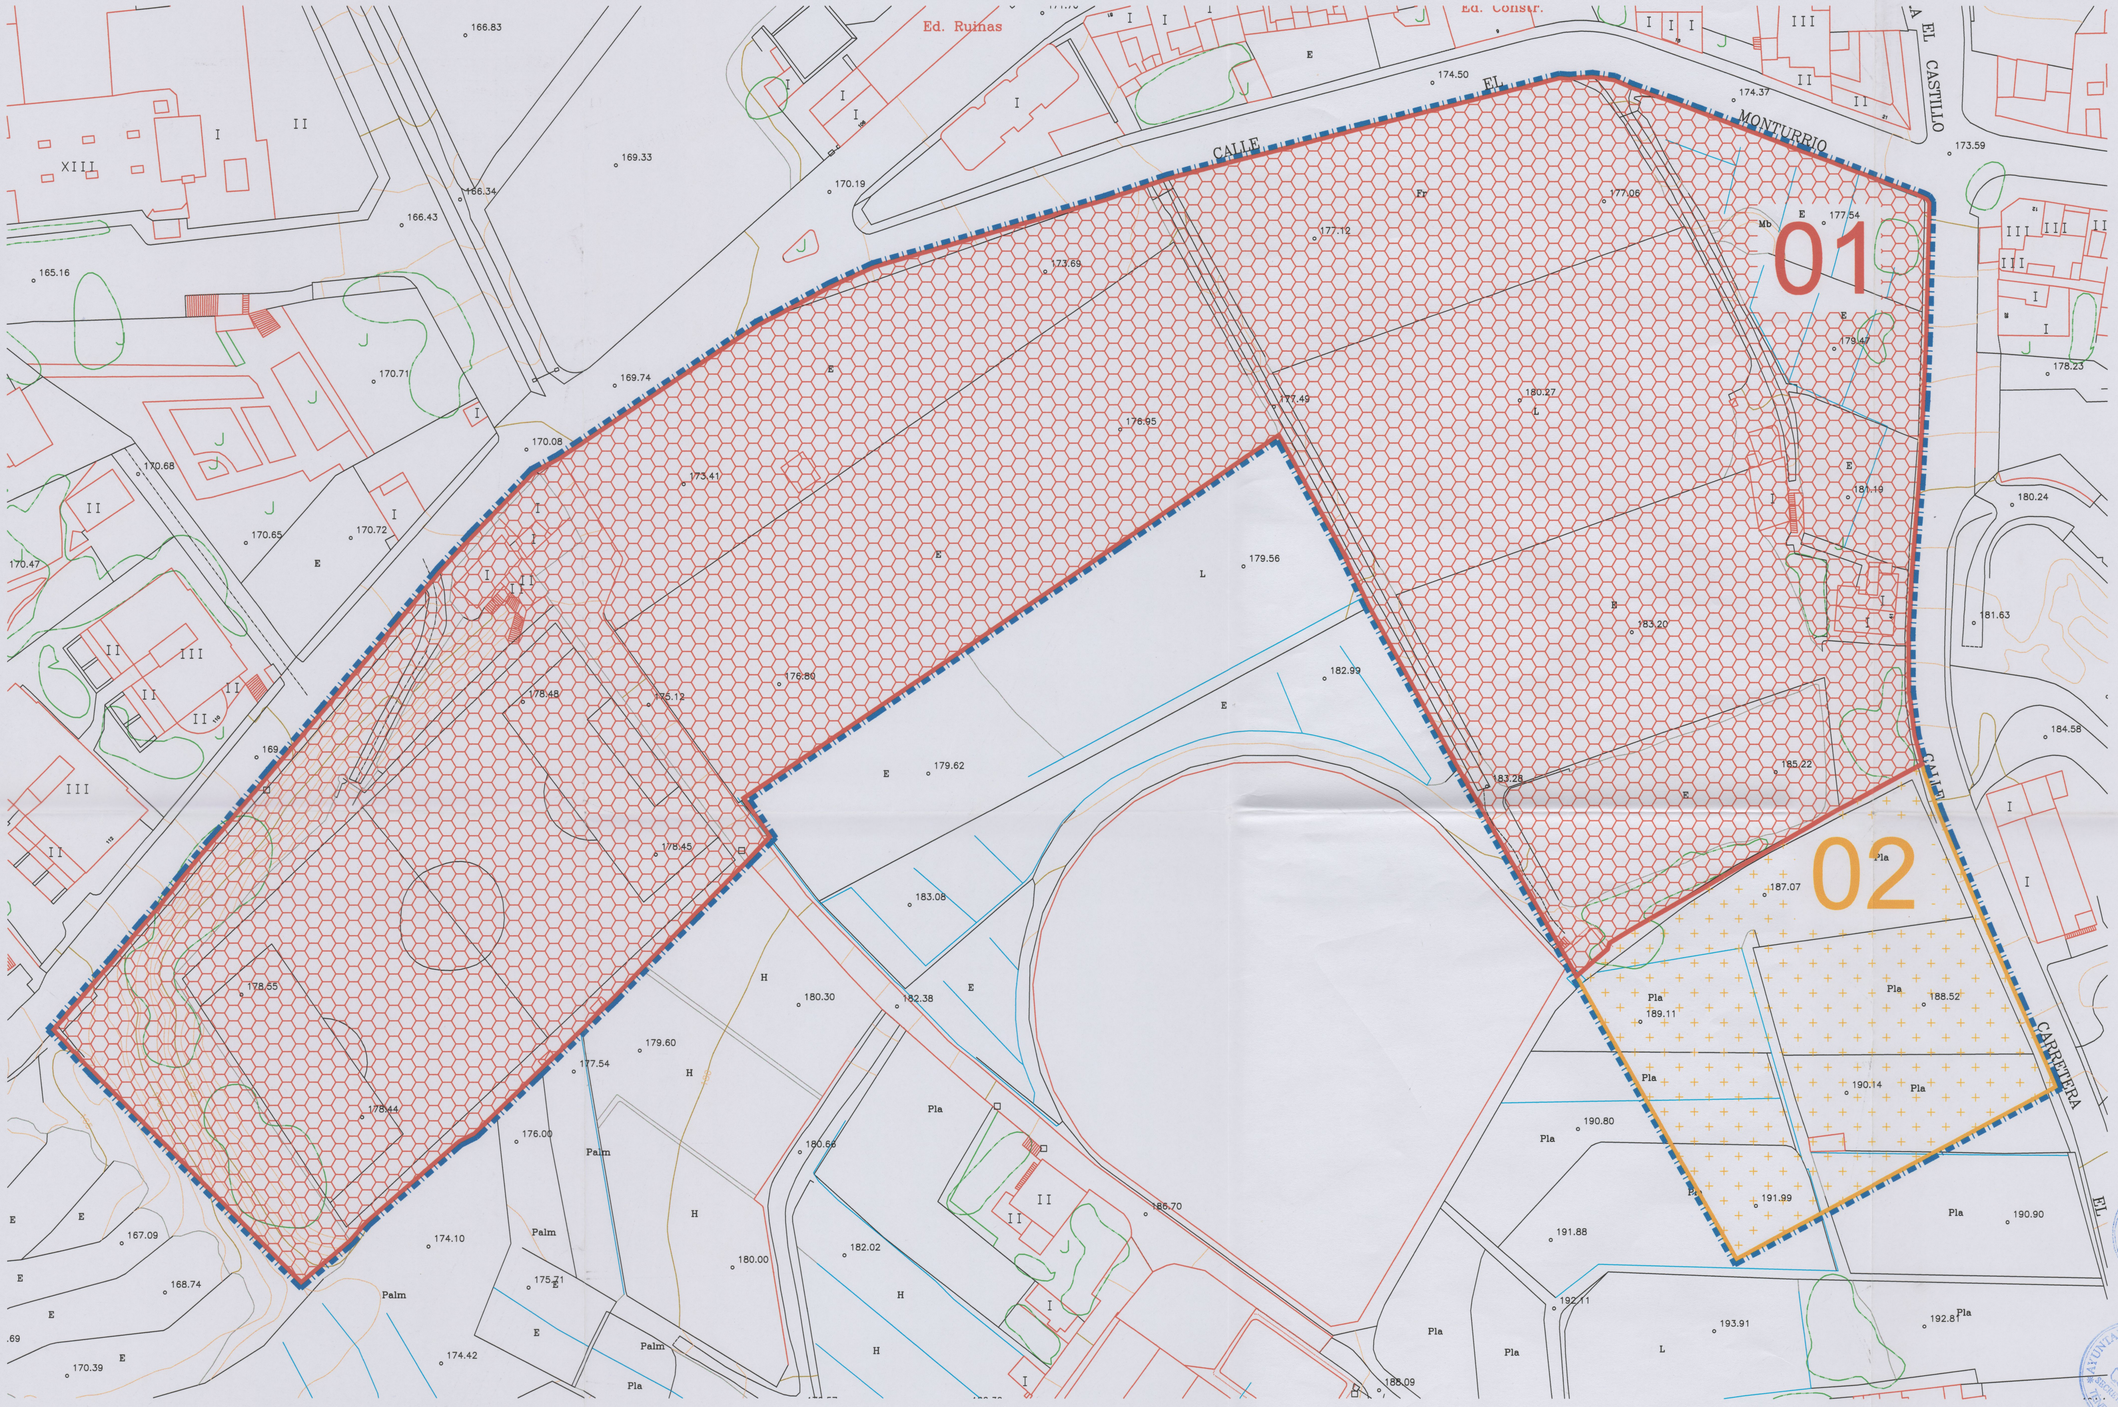

CATASTRAL

PARCELAS APORTADAS	PROPIETARIOS	SUPERFICIE m2	PORCENTAJE DE PARTICIPACION
01	YEOTEID S.L.	Sup =27273.20 m²	87,87%
02	D. JOSE MARTIN LOPEZ Y D. ISABEL HDEZ. GLEZ.	Sup = 3722.73 m²	12,13%

DILIGENCIA.- Se extiende para hacer constar que el presente documento fue aprobado con las modificaciones por acuerdo plenario de fecha 27 MAR. 2003
Los Realejos a
EL SECRETARIO GRAL.

COLEGIO DE ARQUITECTOS DE CANARIAS
DEMARCACION DE TENERIFE-BONEPA-HIERRO
053110 D.E. ADR. C.A.
VISADO

DILIGENCIA Este expediente / proyecto se aprobó inicialmente en fecha 17 MAR. 2003
por Resolución de la Alcaldía
EL SECRETARIO

AYUNTAMIENTO DE LOS REALEJOS
SECRETARIA
TENERIFE

DILIGENCIA: Este expediente / proyecto se aprobó provisionalmente en fecha 6 MAR. 2002
por Resolución de la Alcaldía
Los Realejos, a 6 MAR. 2002
EL SECRETARIO

AYUNTAMIENTO DE LOS REALEJOS
SECRETARIA
TENERIFE

ESTUDIO DE ARQUITECTURA
Ctra Grd.nº69-La Perdoma.LA OROTAVA
Telefono=922-328020-Fax=922-328187

PROPIETARIO: YEOTEID S.L.			SITUACION: LA LONGUERA - LOS REALEJOS
ARQUITECTO: FRANCISCO ALVAREZ ABRANTE	APAREJADOR:		DELINEACION: PIPE FUMERO
CATASTRAL	REF.: SAPUR-306	FECHA: FEBRERO-01	ESCALA: 1/500
PROYECTO DE: PLAN PARCIAL (SAPUR-14)			04