


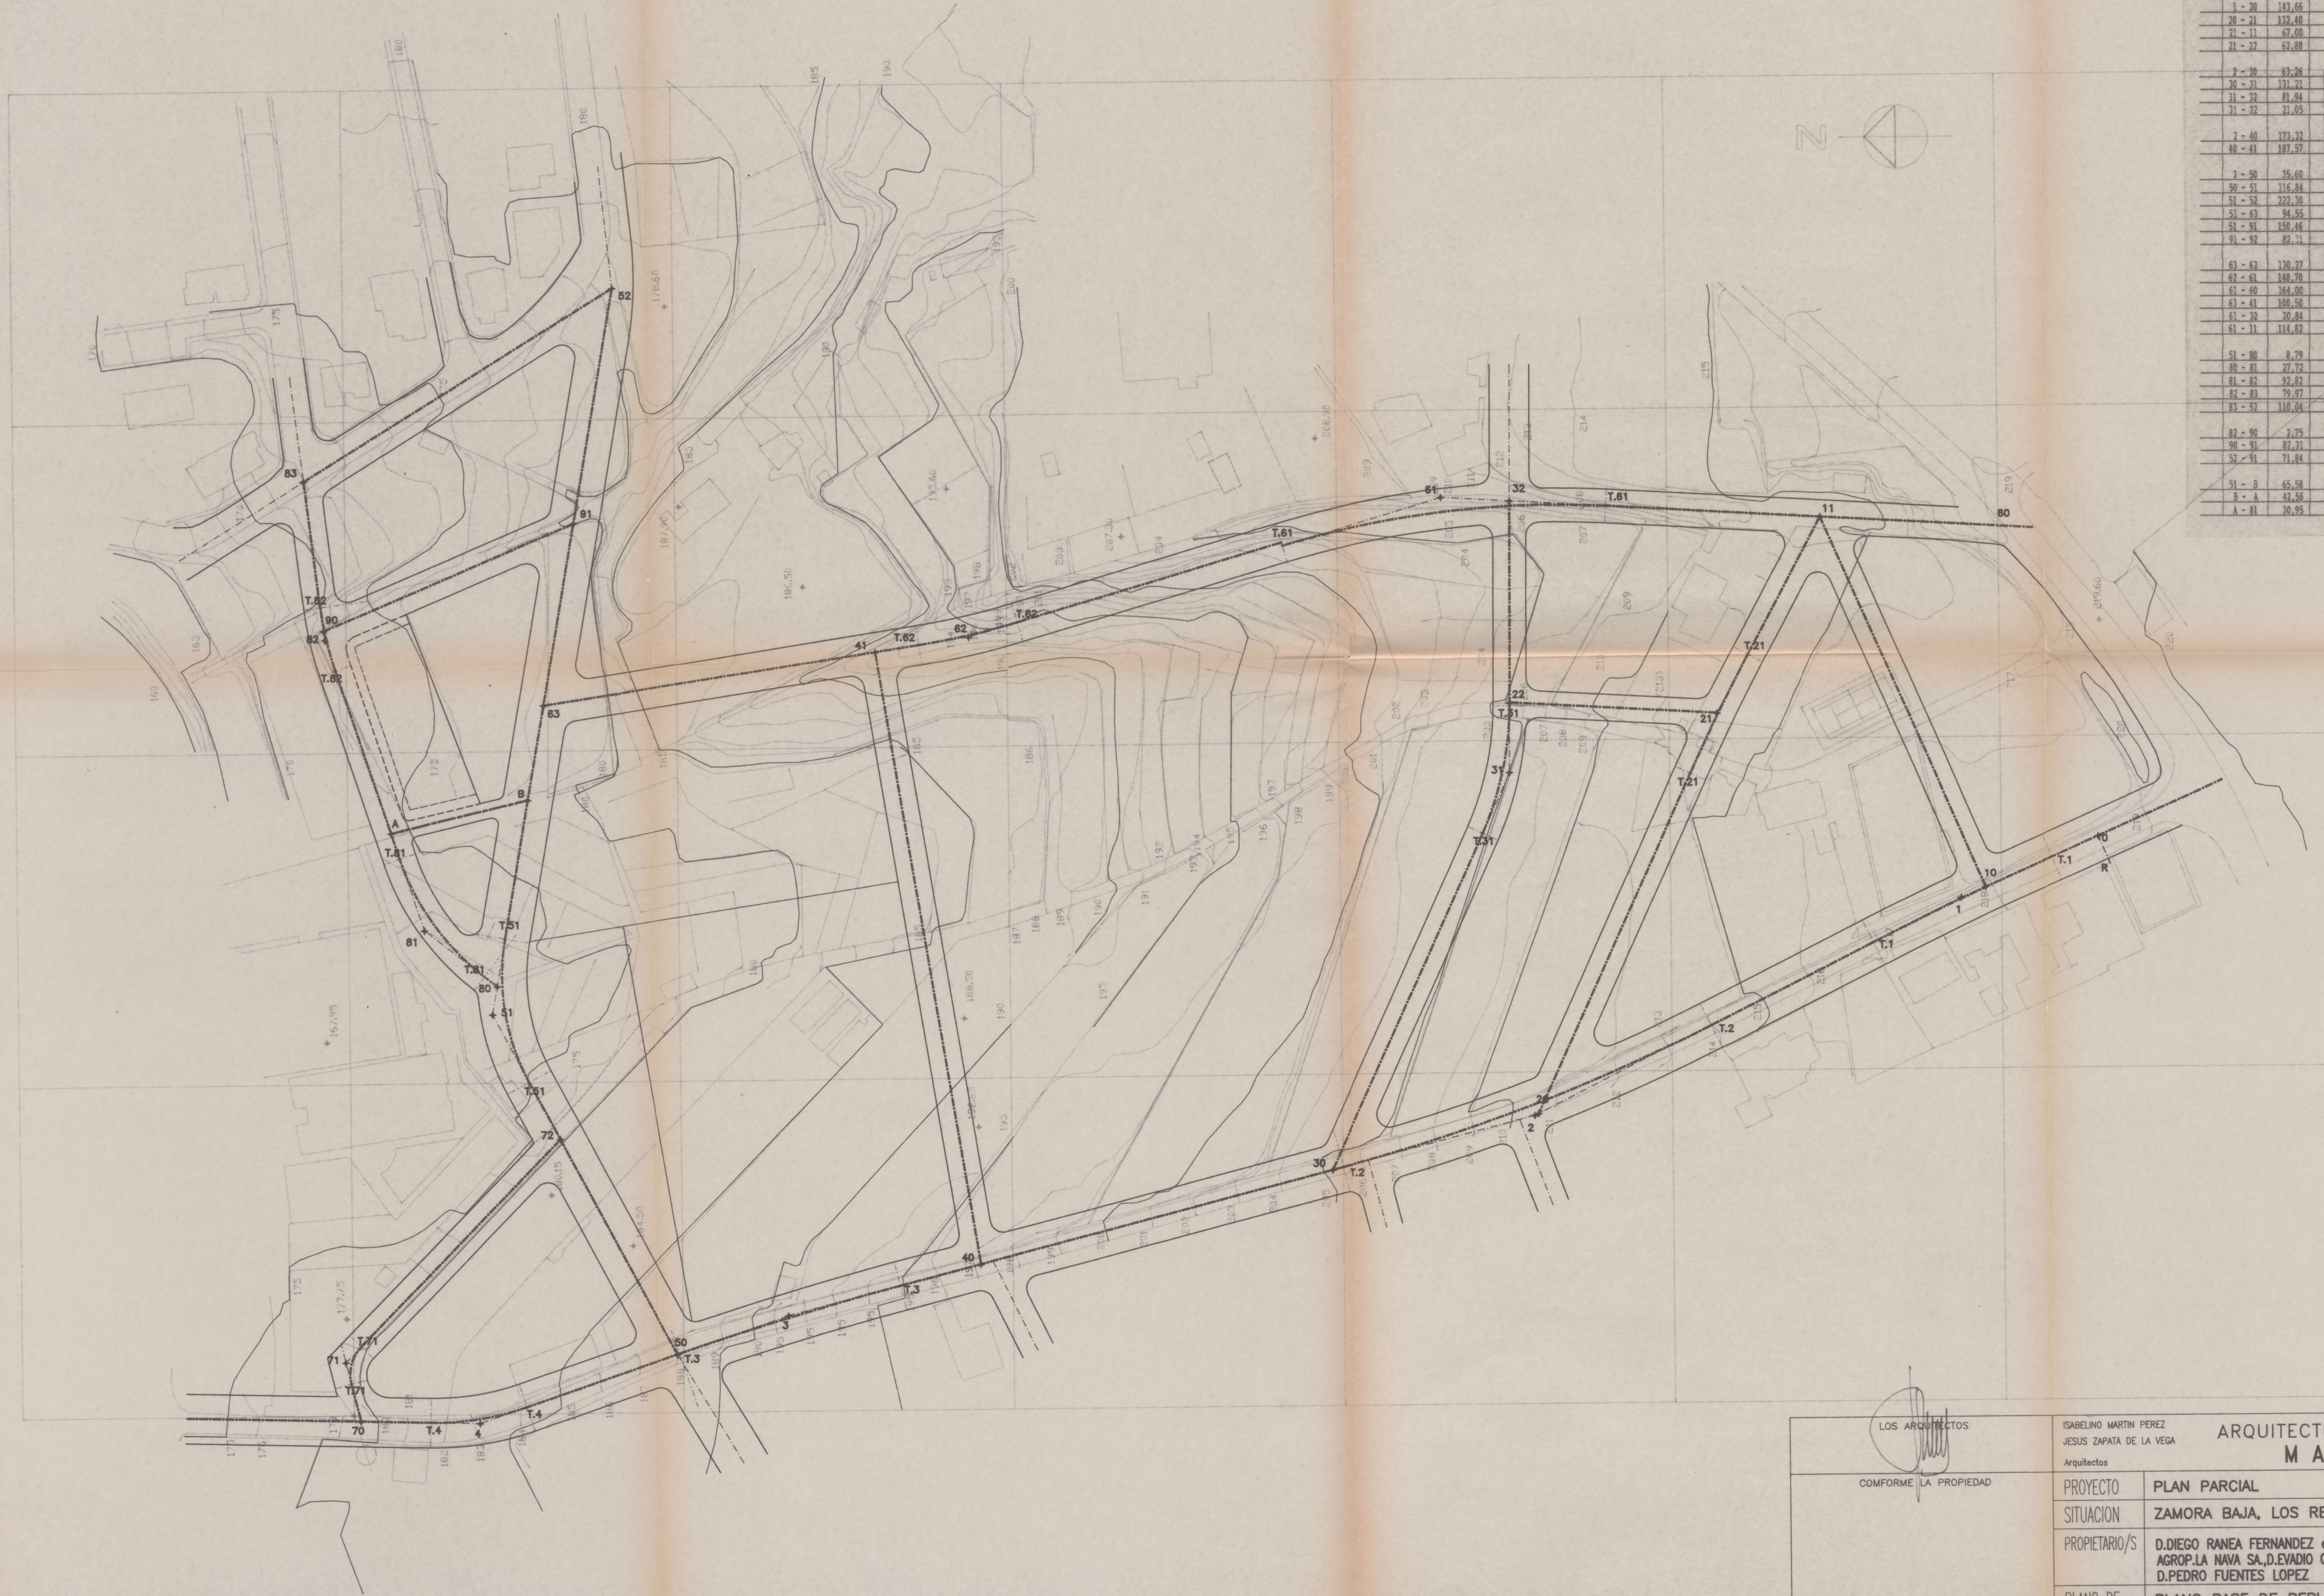

CALLE VIA	ALINEACION	DISTANCIA ENTRE VERTICES	VERTICE	CURVA HORIZONTAL DE	TANGENTE DESARROLLO	SECCION TRANSV.	OBSERVACIONES
				RADIO	ANGULO	TIPO	
							8.96 de 3.
0 - 1	15.50	1	1.142.82	196.66	30.08	59.56	15.00 1.34
1 - 2	145.00	2	589.44	213.60	60.00	119.51	15.00 17.60
2 - 3	203.63	3	940.72	195.26	35.00	70.04	15.00 4.74
3 - 4	98.51	4	84.07	222.48	15.00	29.69	15.00 22.68
4 - 70	35.00	70		282.50			10.00
70 - 71	18.31	71	11.91	269.11	6.68	12.18	10.00 45.11
71 - 72	97.68	72					
8 - 10	8.06	10		299.92			10.00 109.88 10 - 101
10 - 11	122.13	11					10.00
1 - 20	141.66	20		256.94			10.00 (41.66)
20 - 21	132.40	21	650.49	203.91	20.00	39.95	10.00 1.91
21 - 22	62.00	22					10 - 21 (57.58)
22 - 23	62.88	23		76.35			
2 - 30	63.26	30		243.33			8.00
30 - 31	131.21	31	93.72	173.23	20.00	39.41	10.00 26.77
31 - 32	81.84	32					10.00
32 - 33	21.65	33		203.12			8.00
2 - 40	173.32	40		305.67			10.00
40 - 41	187.57	41					10.00
3 - 50	35.60	50		289.57			15.00
50 - 51	116.84	51	67.90	242.20	21.21	44.74	15.00 42.20
51 - 52	222.30	52					
52 - 53	84.55	53		262.30			12.00
53 - 54	150.46	54		63.76			10.00
54 - 55	82.71	55					10.00
63 - 62	120.27	62	232.67	351.64	15.31	20.55	12.00 8.35
62 - 61	148.70	61	291.53	221.63	50.00	99.65	12.00 21.63 desplazando 1 m.
61 - 60	164.00	60					58.70 + 50.00
60 - 61	108.58	61		299.26			10.00
61 - 32	20.84	32		296.88			10.00
61 - 11	114.82	11		(269.98 y 327.97)			
51 - 80	8.79	80		130.94			10.00
80 - 81	27.72	81	75.60	237.61	22.82	44.31	10.00 27.61
81 - 82	97.67	82	100.19	212.64	10.00	19.97	10.00 12.64
82 - 83	79.97	83		72.65			10.00
83 - 51	110.84	51		272.66			10.00
82 - 90	2.75	90		282.57			
90 - 91	82.31	91		136.24			
92 - 91	71.84	91		136.24			
51 - 8	65.58	8		76.51			5.00 PASO PEATONAL
8 - 81	47.36	81		99.07			5.00 PASO PEATONAL
81 - 81	30.95	81					

colegio oficial de arquitectos de canarias
delegación de santa cruz de tenerife

este proyecto requiere el
trámite establecido en el
artículo 116 de la ley del
suelo (r.d. 1 /1992)

9 MAR. 1995
fecha 32023 el arqto. de control
número

conforme al encargo del propietario

DILIGENCIA.- Este documento es copia
de los del expediente o proyecto técnico
APROBADO PROVISIONALMENTE por el Ayunta-
miento Pleno en fecha 5/1995
El Secretario General

LOS ARQUITECTOS	ISABELINO MARTIN PEREZ JESUS ZAPATA DE LA VEGA Arquitectos	ARQUITECTURA Y URBANISMO MARZA S.L.	EDIFICIO VALLESOL (planta oficinas) C/MARQUES VILLANUEVA DEL PRADO 10 PUERTO DE LA CRUZ (S/C TENERIFE) TELÉFONO (922)38-09-89 FAX 38-09-12
COMFORME LA PROPIEDAD	PROYECTO PLAN PARCIAL		FECHA FEB -95 REFERENCIA 9404 ZAM 3
	SITUACION ZAMORA BAJA, LOS REALEJOS		SUSTITUIDO POR
	PROPIETARIO/S D.DIEGO RANEA FERNANDEZ en rep. SRES. BENITEZ DE LUGO e IERRA AGROP.LA NAVA SA,D.EVADIO GARCIA PEREZ, HERS.de D.JUAN DE LA CRUZ D.PEDRO FUENTES LOPEZ		FECHA
	PLANO DE PLANO BASE DE REPLANTEO		ESCALA 1:1000
			NUMERO 5-1