
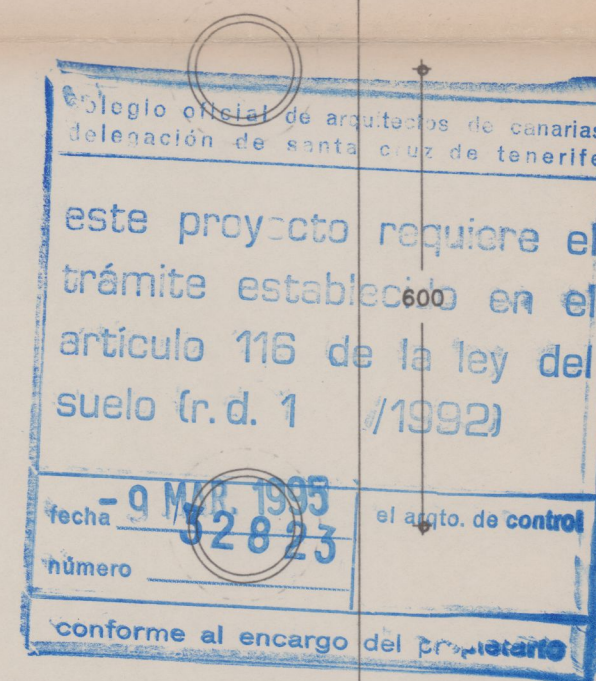
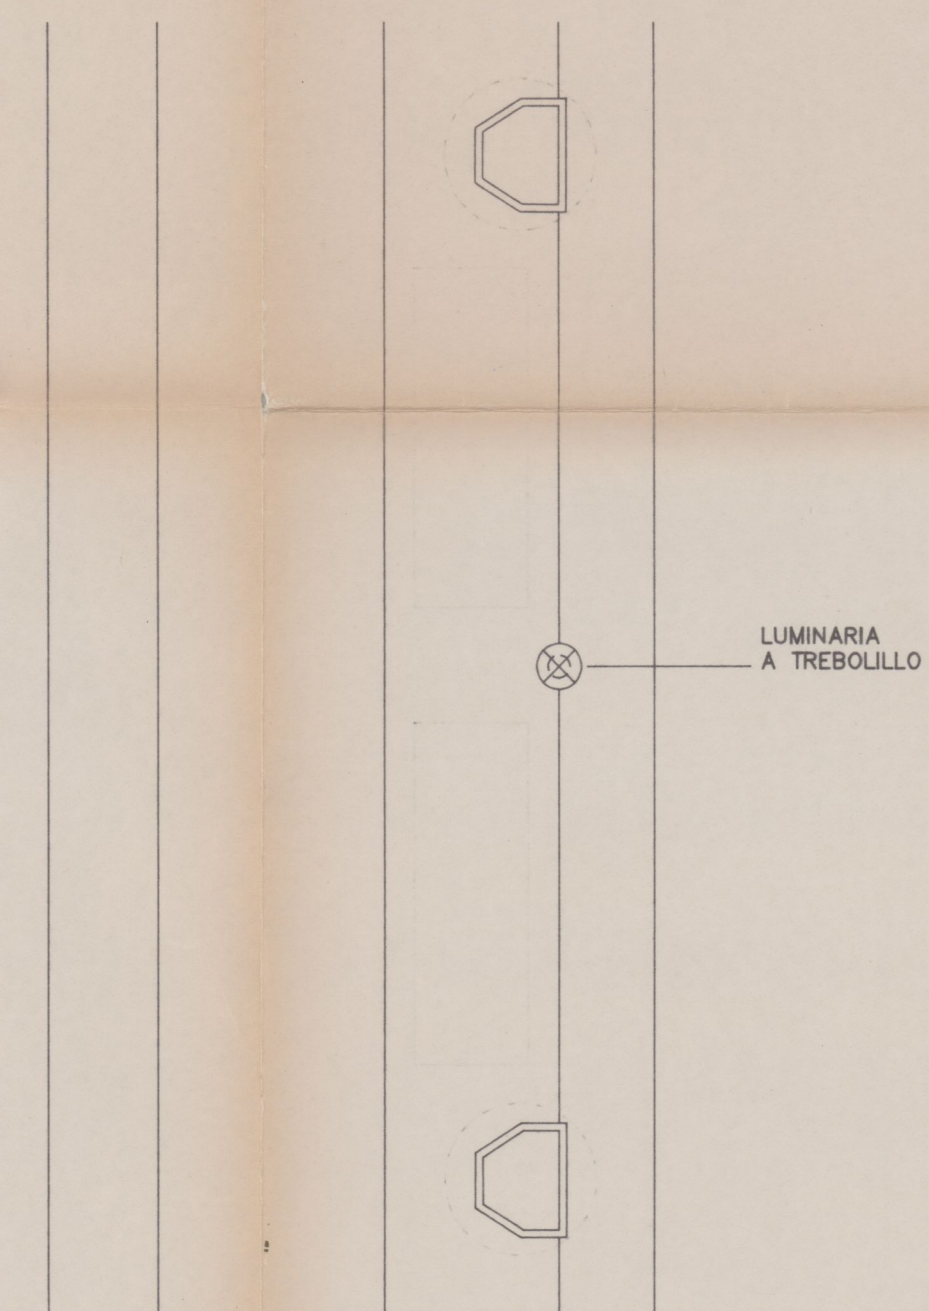
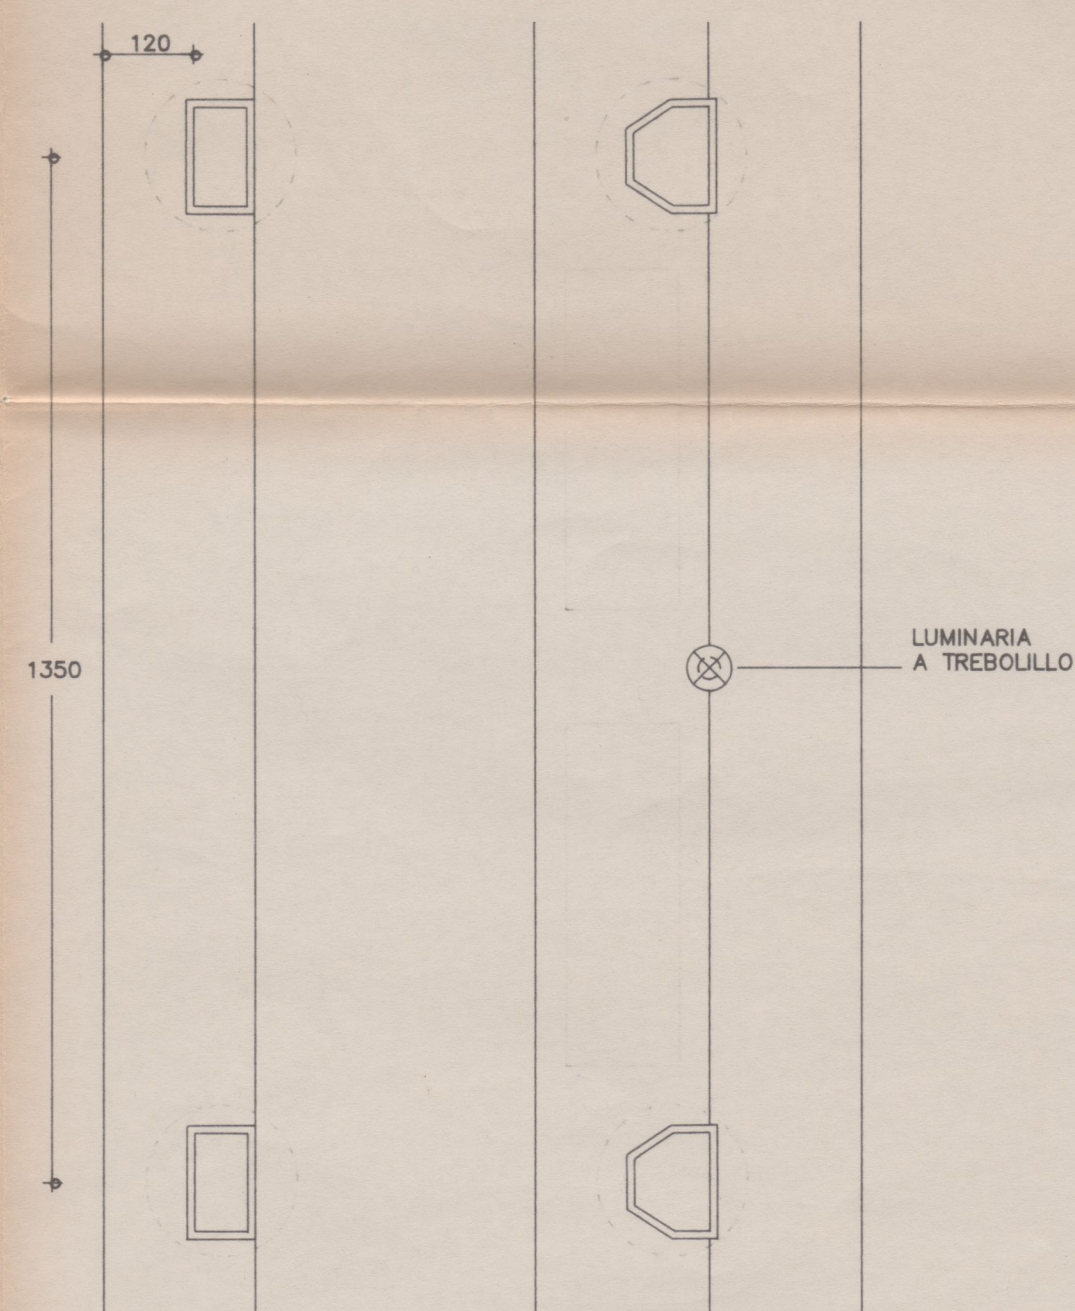
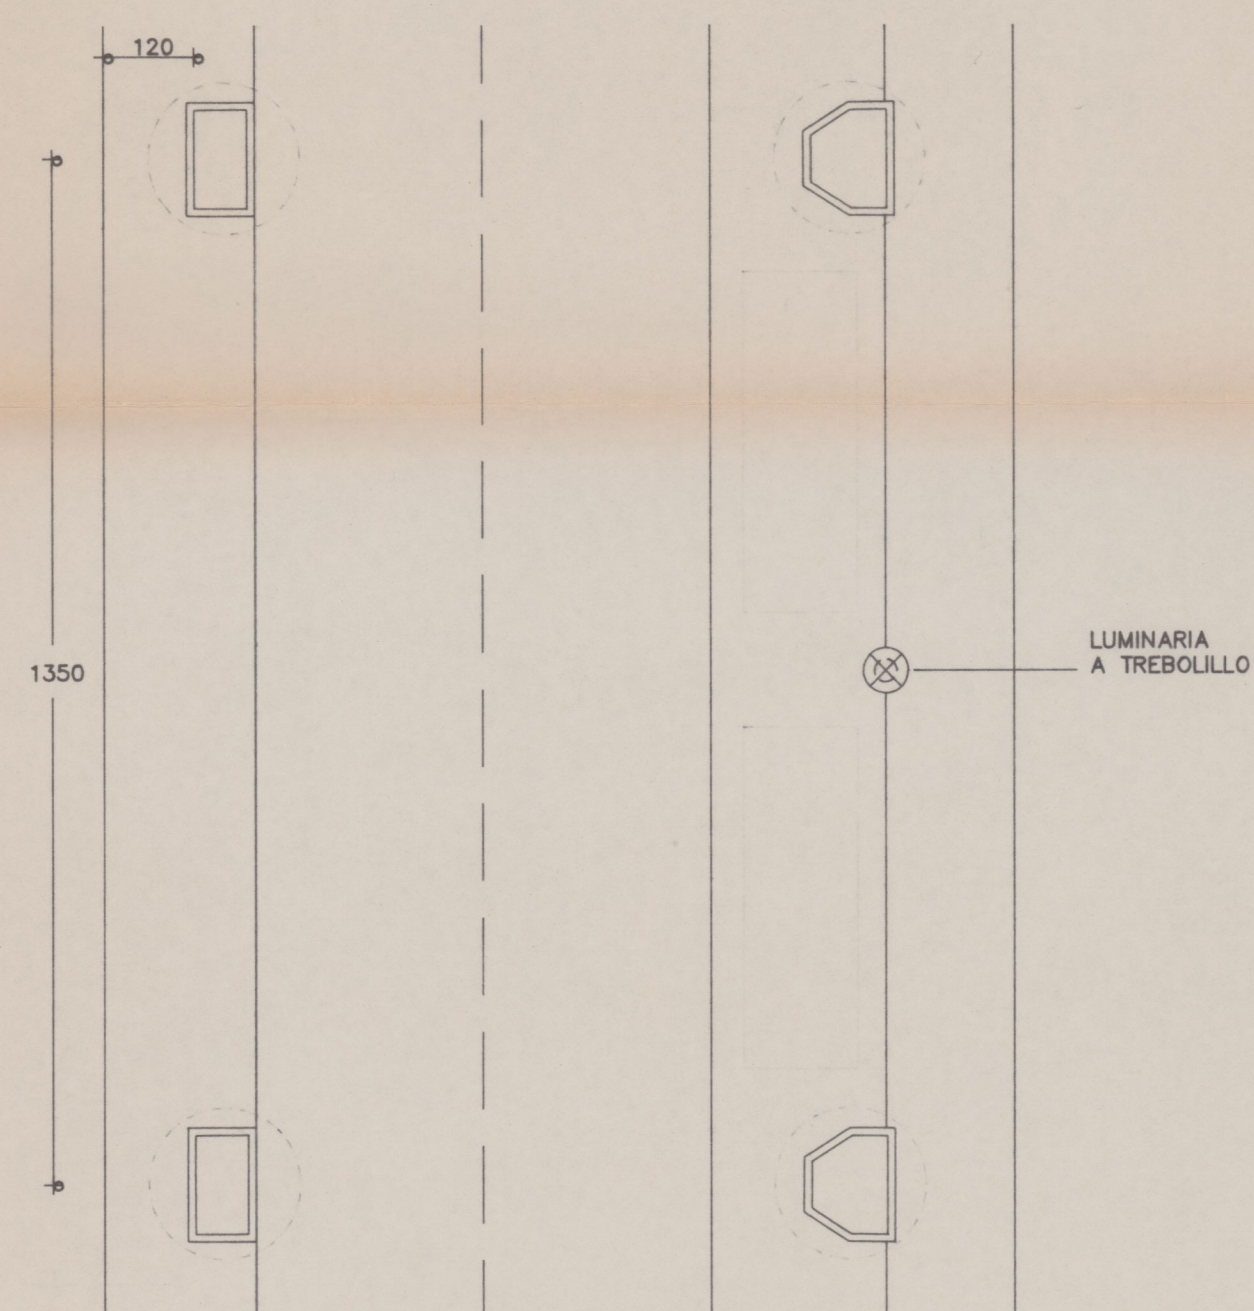
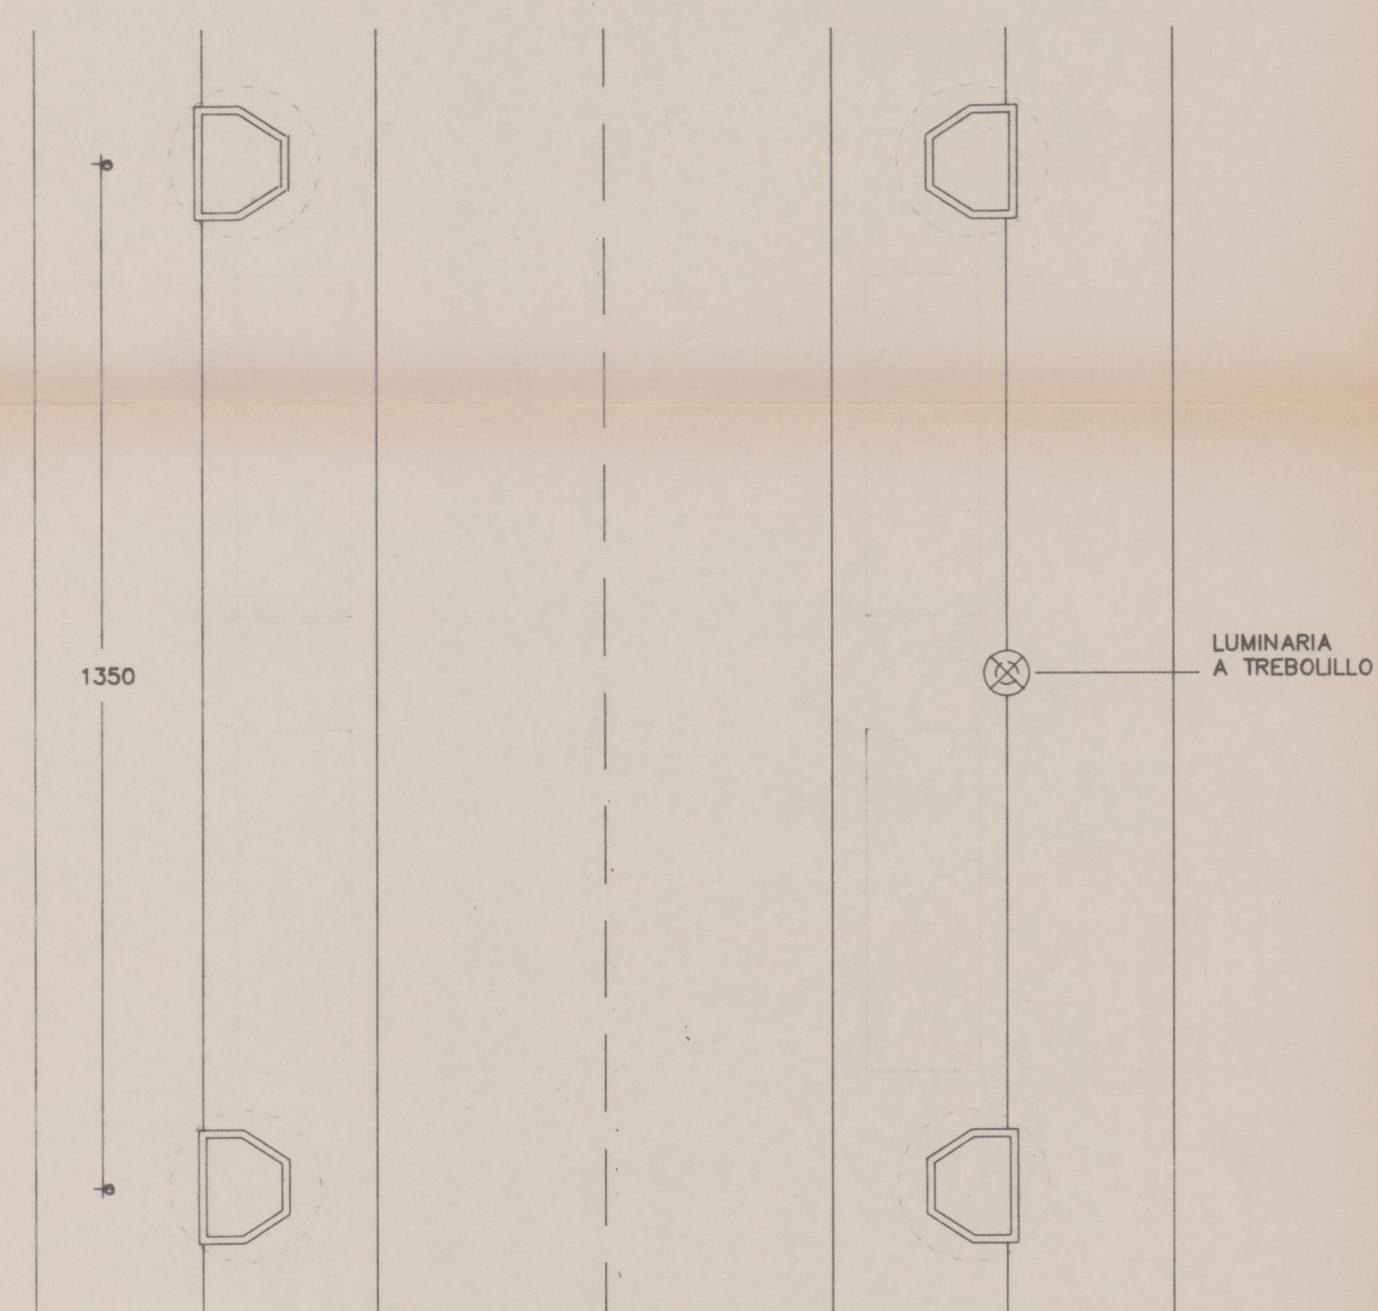
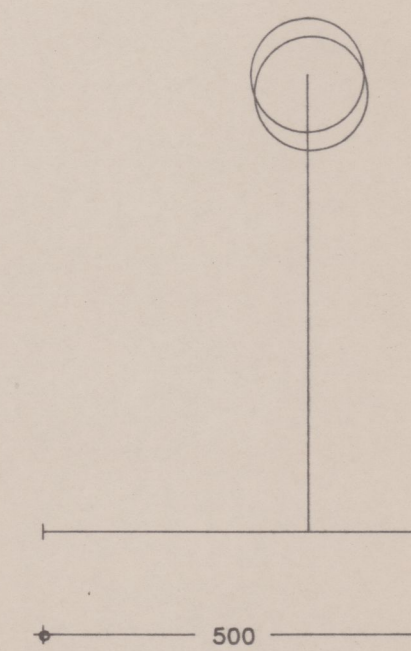
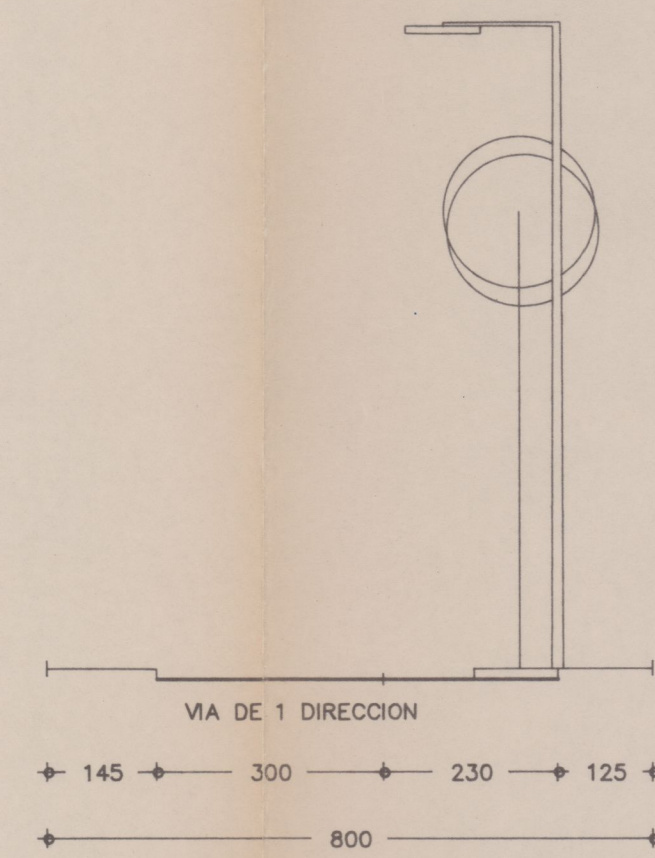
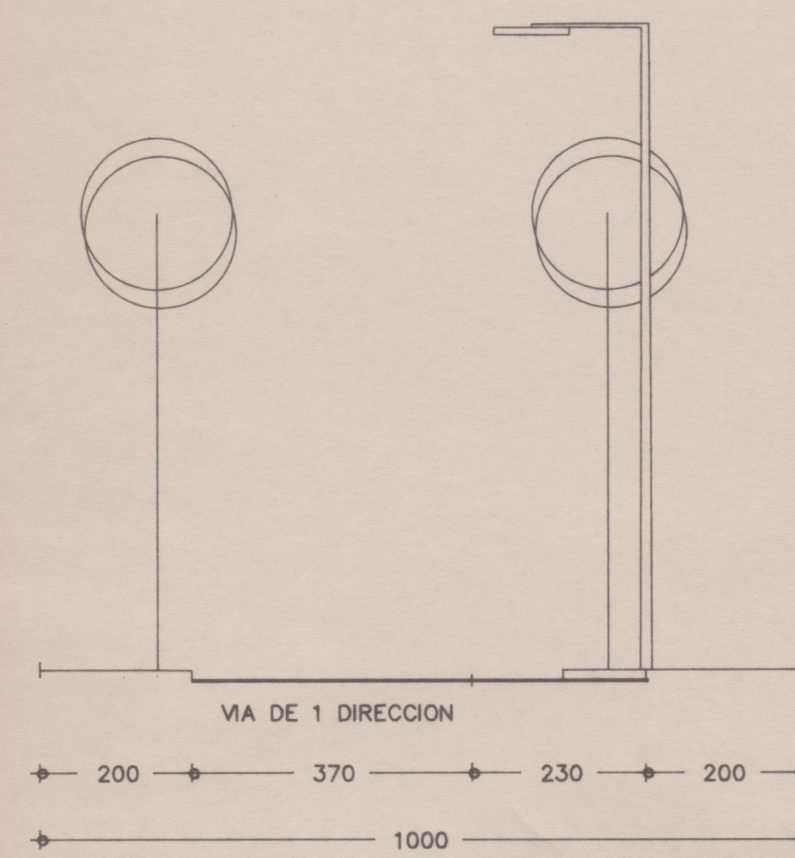
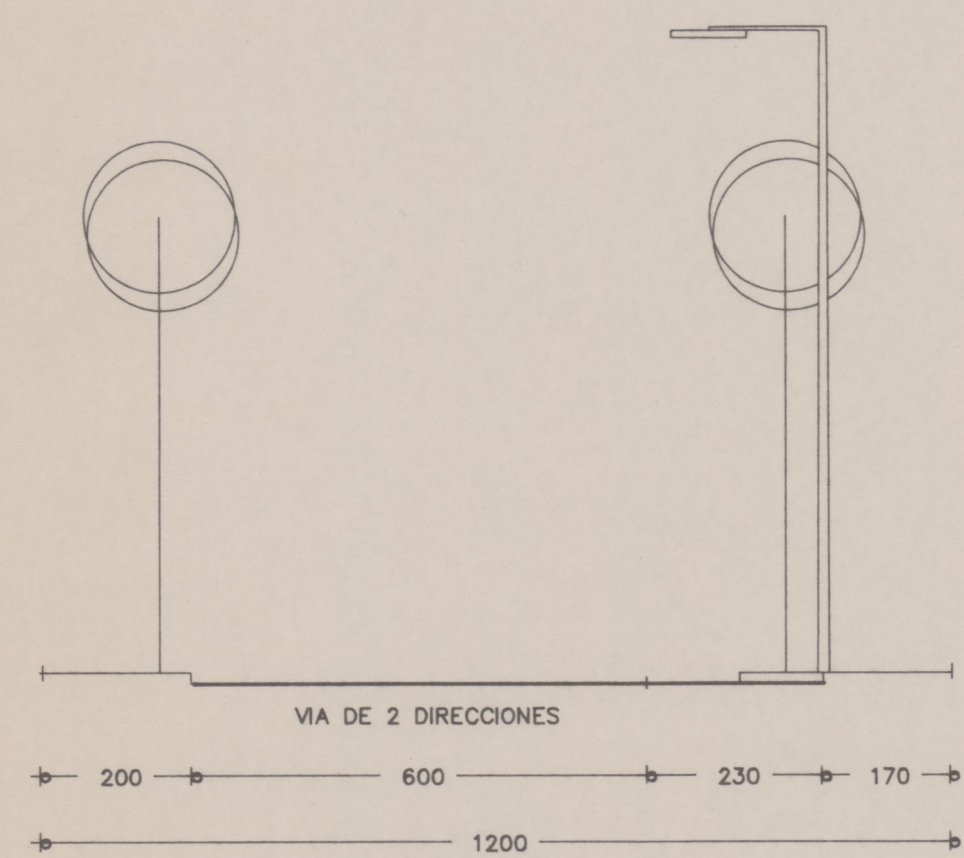


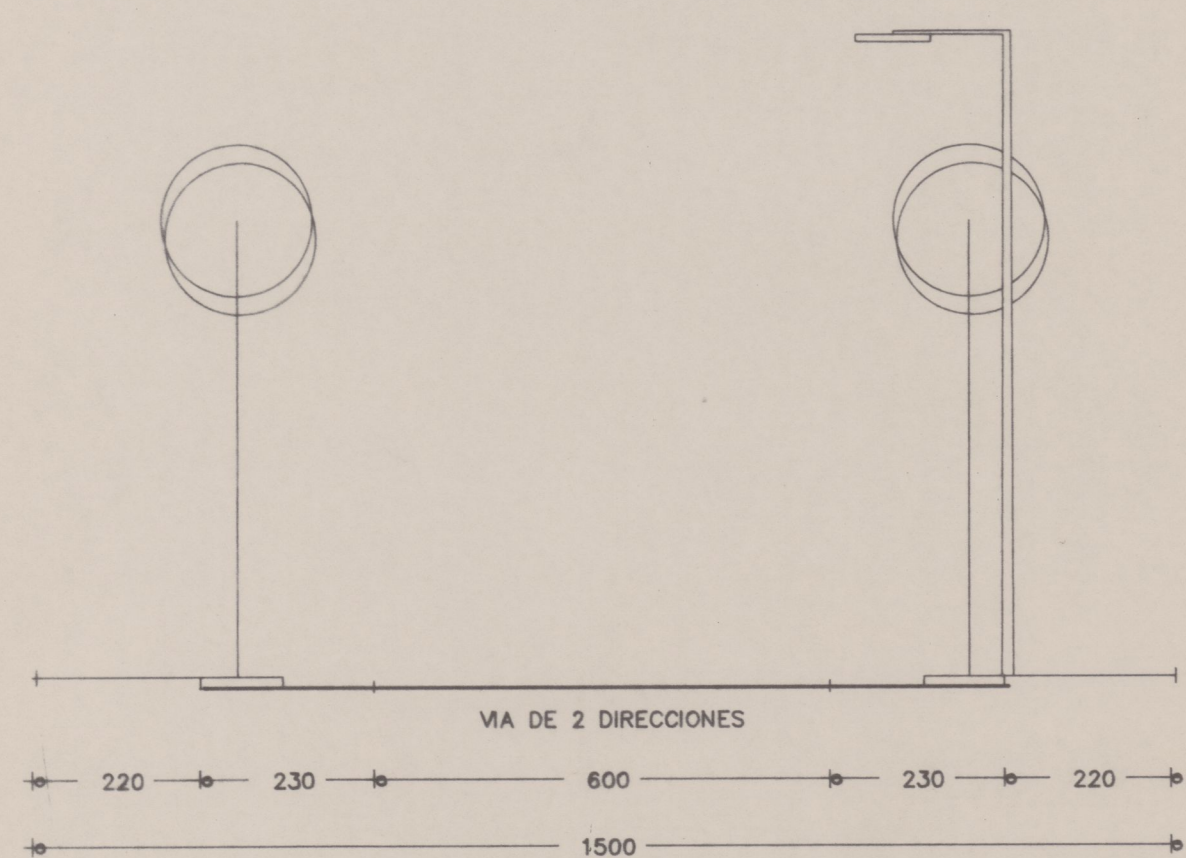

DILIGENCIA.- Este documento es copia de los del expediente o proyecto técnico APROBADO PROVISIONALMENTE por el Ayuntamiento de San Juan de los Rios.

El Secretario General.

VIA DE 15m.

VIA DE 12m.

VIA DE 10m.

VIA DE 8m.

PEATONAL DE 5m.

 LOS ARQUITECTOS COMFORME LA PROPIEDAD	ISABELINO MARTÍN PEREZ JESUS ZAPATA DE LA VEGA Arquitectos		EDIFICIO VALLESOL (planta oficinas) C/MARQUES VILLANUEVA DEL PRADO 10 PUERTO DE LA CRUZ (S/C TENERIFE) TELÉFONO (922)38-08-58 FAX 38-08-12	
	ARQUITECTURA Y URBANISMO MARZA S.L.		REFERENCIA MAYO-94 0494 ZAM 3	
	PROYECTO	PLAN PARCIAL	FECHA MAYO-94	
	SITUACION	ZAMORA BAJA, LOS REALEJOS	SUSTITUIDO POR SUSTITUYE A	
PLANO DE	D.DIEGO RANEA FERNANDEZ en rep. SRES. BENITEZ DE LUGO e IBARRA AGROP.LA NAVA SA.D.EVADIO GARCIA PEREZ, HERS.de D.JUAN DE LA CRUZ D.PEDRO FUENTES LOPEZ		FECHA ESCALA 1:100	
	DETALLES DE VIAS - PLANTA Y SECCION		NUMERO 5-2	