


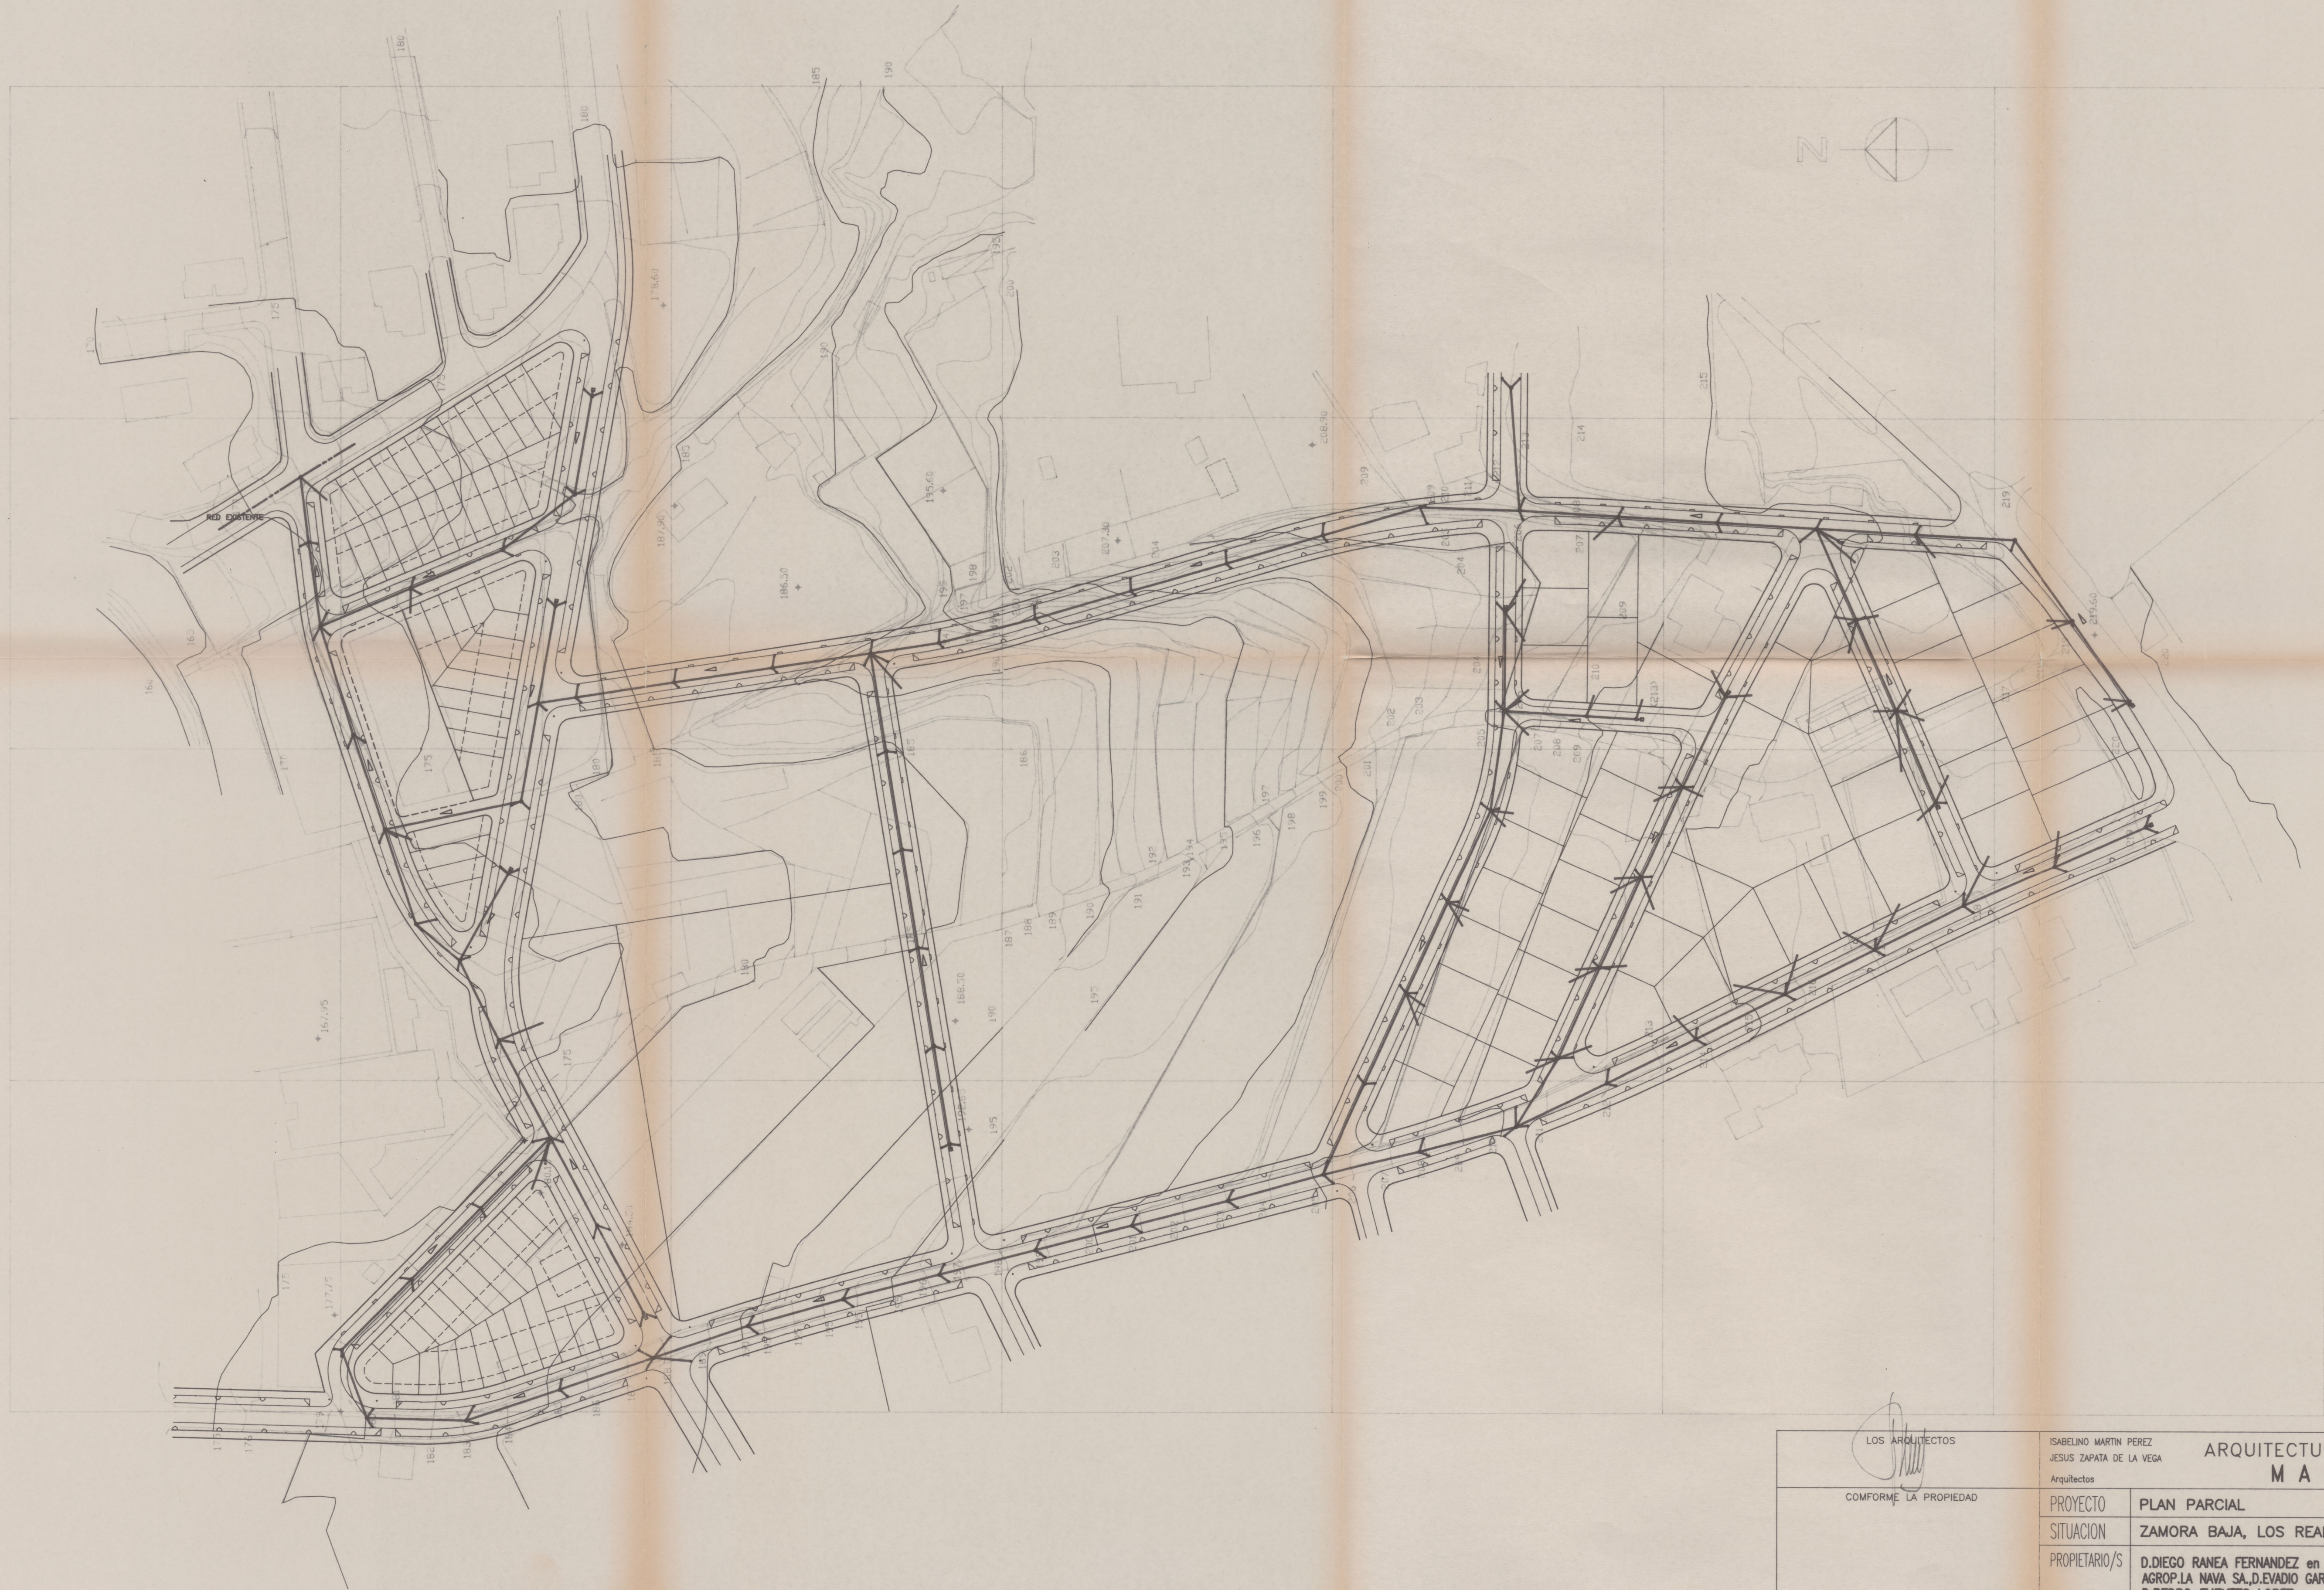


Colegio Oficial de Arquitectos de Canarias
 Delegación de Santa Cruz de Tenerife

Este proyecto requiere el
 trámite establecido en el
 artículo 115 de la ley del
 suelo (n.d. 1 /1992)

- 9 MAR. 1995
 fecha: el arqto. de control
 número: 32823
 conforme al encargo del propietario

DILIGENCIA.- Este documento es copia
 de los del expediente o proyecto técnico
 APROBADO PROVISIONALMENTE por el Ayunta-
 miento Pleno en fecha 10 MAR. 1995
 El Secretario General

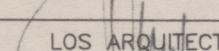LOS ARQUITECTOS 	ISABELINO MARTIN PEREZ JESUS ZAPATA DE LA VEGA Arquitectos		ARQUITECTURA Y URBANISMO MARZA S.L.		EDIFICIO VALLESOL (planta oficinas) C/MARQUES VILLANUEVA DEL PRADO 10 PUERTO DE LA CRUZ (S/C TENERIFE) TELÉFONO (922)38-09-59 FAX 38-09-12	
	COMFORME LA PROPIEDAD	PROYECTO	PLAN PARCIAL		FECHA	REFERENCIA
		SITUACION	ZAMORA BAJA, LOS REALEJOS		FEB -95	9404 ZAM 3
		PROPIETARIO/S	D.DIEGO RANEA FERNANDEZ en rep. SRES. BENITEZ DE LUGO e IBRRA AGROP. LA NAVA SA., D.EVADIO GARCIA PEREZ, HERS.de D.JUAN DE LA CRUZ D.PEDRO FUENTES LOPEZ		SUSTITUIDO POR	
		PLANO DE	RED DE SANEAMIENTO		SUSTITUYE A	
				FECHA		
				ESCALA	1:1000	
				NUMERO	4-6	