
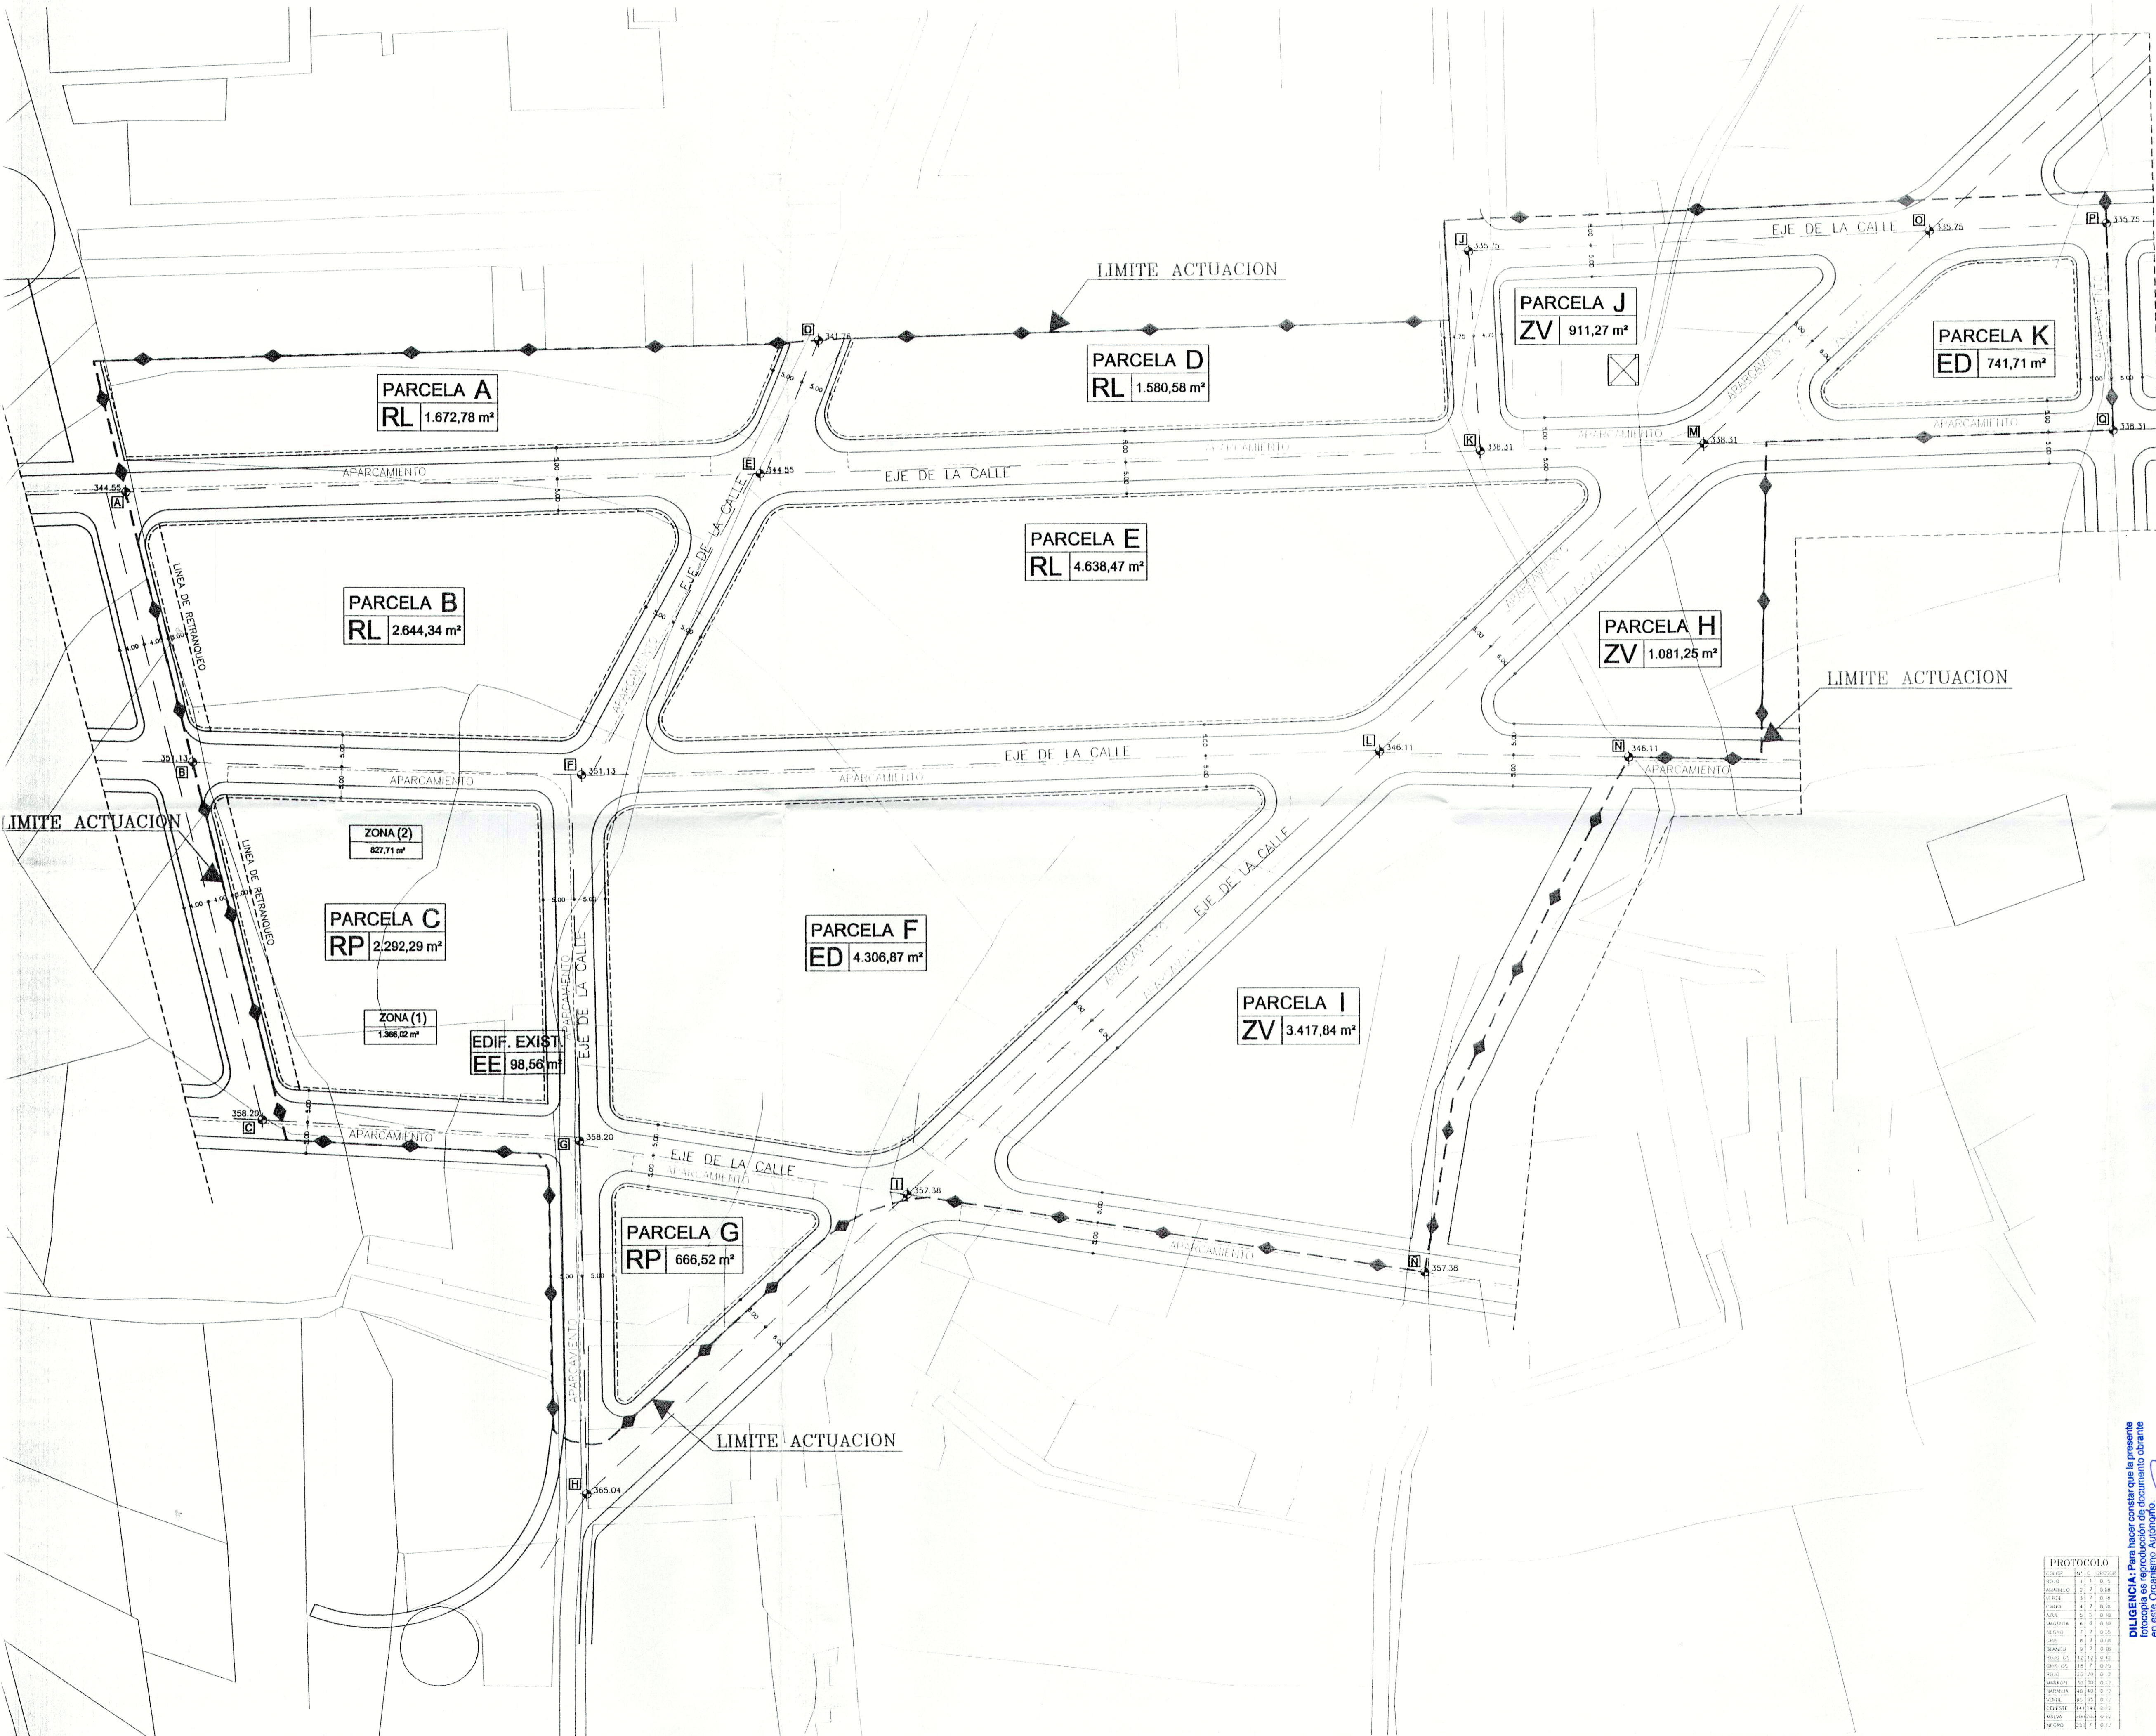


SISTEMA DE MEDICION DE ALTURAS

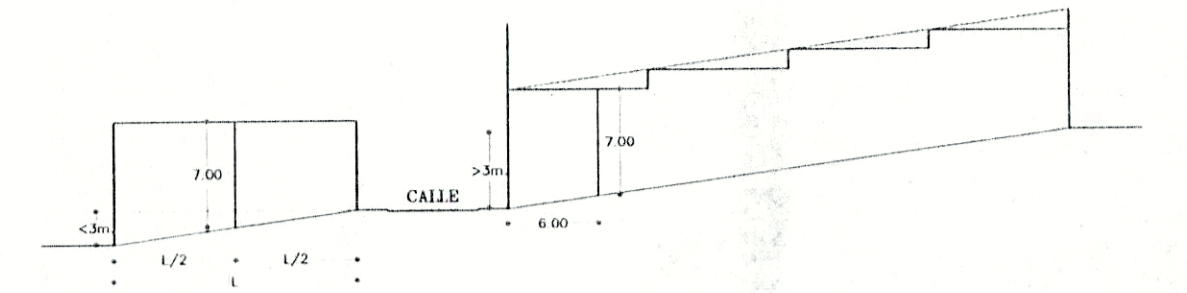

SUPERFICIE DEL PLAN PARCIAL LA GRIMONA

DETERMINACIONES		SUPERFICIES m²	
SISTEMAS DE ESPACIOS LIBRES DE USO Y DOMINIO PUBLICO	ZONA VERDE	ZV	5.410,36
	CALLES		11.845,38
VIALES	PEATONALES		476,66
	ESPACIO DOTACIONAL	ED	5.048,58
DOTACIONES (USO Y DOMINIO PUBLICO)	SUELO V.P.O. ART. 71 L.S.C.	RP	1.366,02
	CESIONES 10% A.M.		1.494,23
SUPERFICIES EDIFICABLES USO RESIDENCIAL	RESTO SUELO V.P.O.	RL	10.536,17
	LIBRE	EE	98,56
EDIFICACION EXISTENTE			

TOTAL	36.275,96
--------------	------------------

LEYENDA:

- ◆ --- LIMITE DEL SUB-SNO-R15
- ALINEACION (LINEA DE FACIADA)




PROTOKOLO


3 MAR 2008

ESTUDIO PAVES

C/SANTA ROSA, 14537A, S/C DE T.E. 922151526

ALINEACIONES

Fecha: 21 MAR 08

Escala: 1/500

Proyecto de Ejecución de: ALINEACIONES DEL SUB-SNO-R15

Promotor: C.P. V. V. TEJASO S

Situación: LA ZAMORA

Municipio: LOS REALEJOS (TEJERIFE)