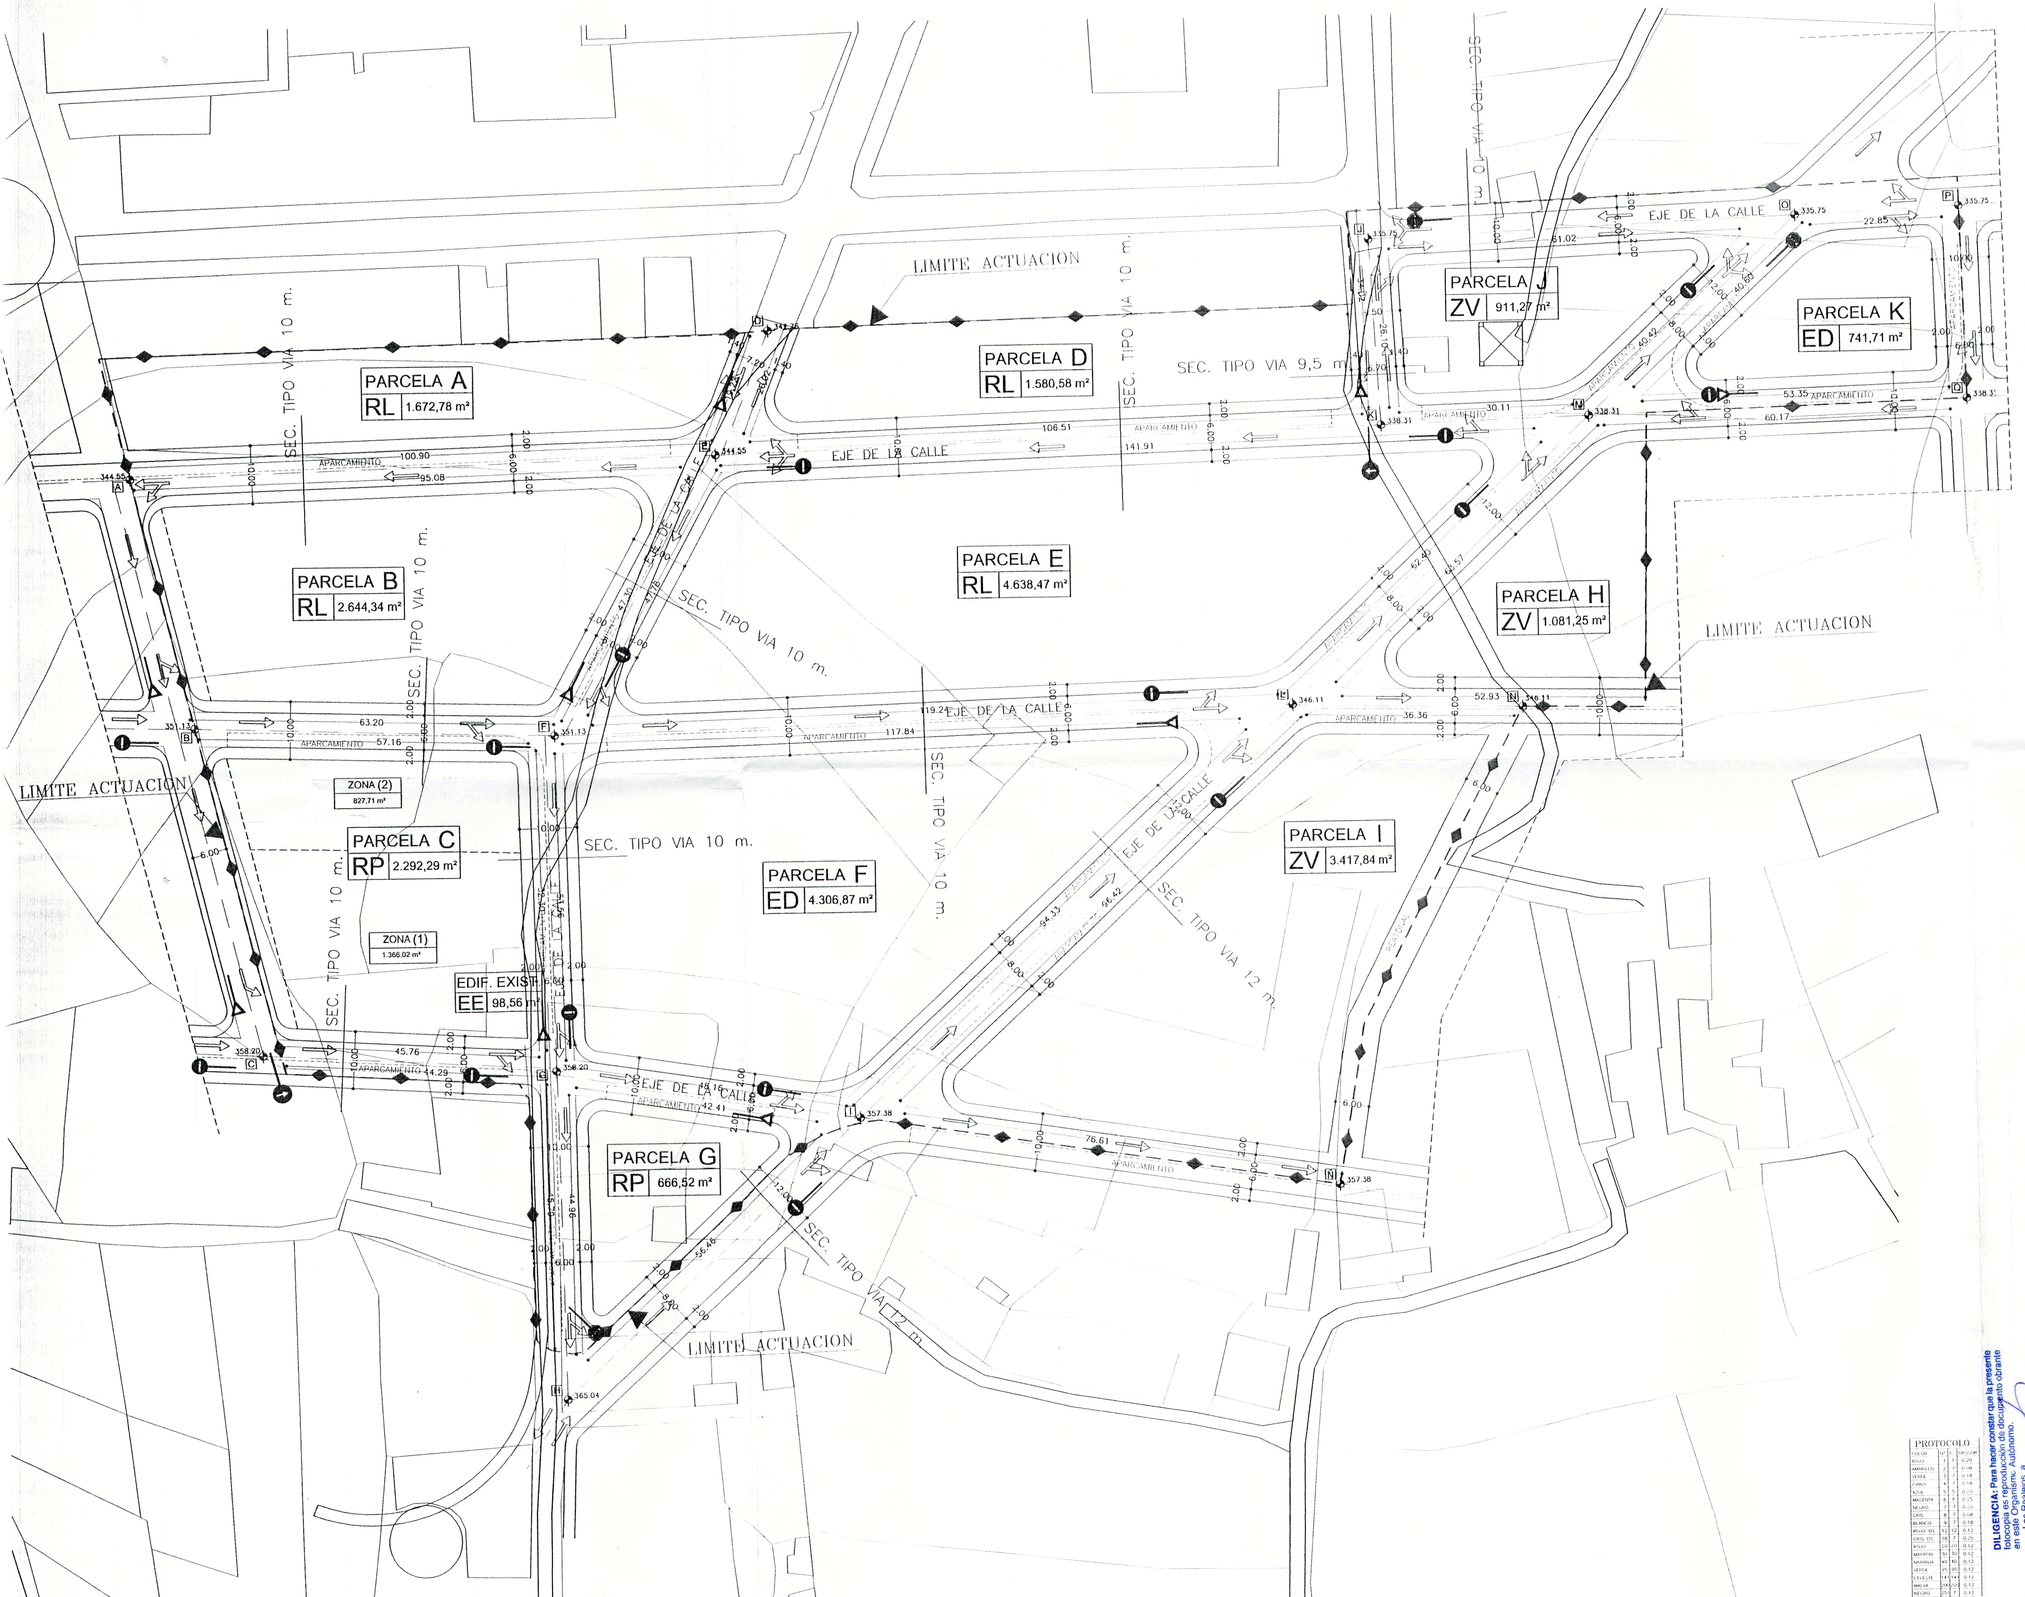

SUPERFICIE DEL PLAN PARCIAL LA GRIMONA

DETERMINACIONES				SUPERFICIES m²
SISTEMAS DE ESPACIOS LIBRES DE USO Y DOMINIO PUBLICO	ZONAS VERDES		ZV	5.410,36
VIALES	CALLES	11.845,38		12.322,04
	PEATONALES	476,66		
DOTACIONES (USO Y DOMINIO PUBLICO)	ESPACIO DOTACIONAL		ED	5.048,58
SUPERFICIES EDIFICABLES USO RESIDENCIAL	SUELO V.P.O. ART. 71 L.S.C.	CESIONES 10% A.M.	RP	1.366,02
		RESTO SUELO V.P.O.		1.494,23
	LIBRE		RL	10.536,17
EDIFICACION EXISTENTE			EE	98,56
TOTAL				36.275,96

DILIGENCIA: Para hacer constar que el proyecto ha sido aprobado definitivamente por acuerdo de la Junta de Gobierno Local de fecha 1 MAR 2005

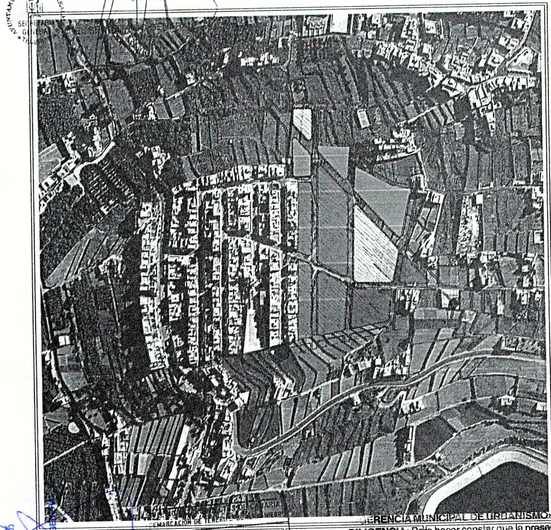

DILIGENCIA: Para hacer constar que la presente fotocopia es reproducción fiel de su original. Villa de Los Realejos, a 1 MAR 2005

Gerencia Municipal de Urbanismo

DILIGENCIA: Para hacer constar que la presente fotocopia es reproducción de su original. Villa de Los Realejos, a 3 MAR 2005

EL SECRETARIO DE LA GERENCIA

ESTUDIO PALLES
ARQUITECTOS
C/SANTA ROSALIA, Nº45,3ºA S/C DE TFE. 922277520

Plano de: CIRCULACIONES VIALES Y APARCAMIENTOS

062220 18.FEB.05

VISADO

Anula nº	Fecha	Plano Nº	Fecha
0-13.1	NOV'04	0-13.2	ENE.05

Escala 1/2.000

Codigo PP010303

PROYECTO DE EJECUCION DE PLAN PARCIAL DE LA GRIMONA SUB-SNO-R15
PROMOTOR:
C.P. y V. TEYMA-EL, S.L.
SITUACION:
LA ZAMORA
MUNICIPIO:
LOS REALEJOS (TENERIFE)

PROTOCOLO			
COLOR	Nº	Espesor	
ROJO	1	0,25	
AMARILLO	2	0,18	
VERDE	3	0,18	
CYAN	4	0,18	
AZUL	5	0,20	
MAGENTA	6	0,25	
NEGRO	7	0,15	
GRIS	8	0,09	
BLANCO	9	0,18	
ROJO 05	10	0,12	
GRIS 65	11	0,25	
ROJO	20	0,12	
MAGENTA	21	0,12	
AMARILLO	22	0,12	
VERDE	23	0,12	
CYAN 05	24	0,12	
AZUL	25	0,12	
NEGRO	26	0,12	