



PERFILES TRANSVERSALES


PERFILES TRANSVERSALES DE LA CALLE "B"

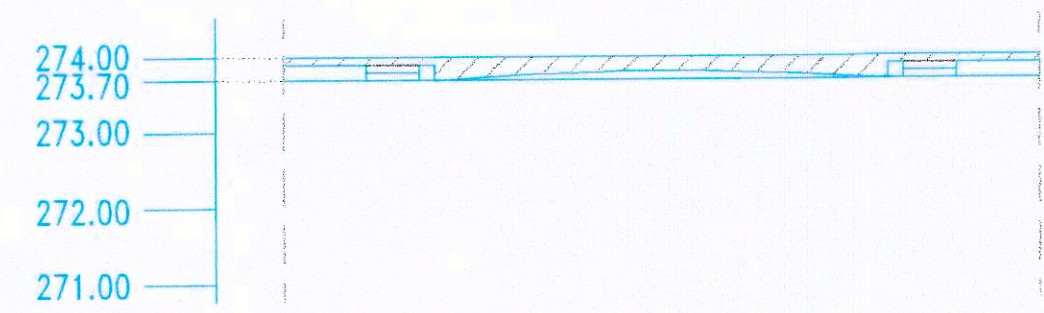


PERFIL TRANSVERSAL P-1 CALLE "B"

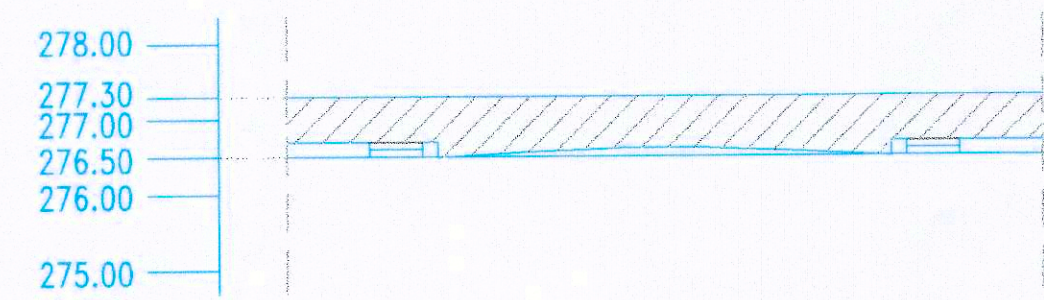


PERFIL TRANSVERSAL P-2 CALLE "B"

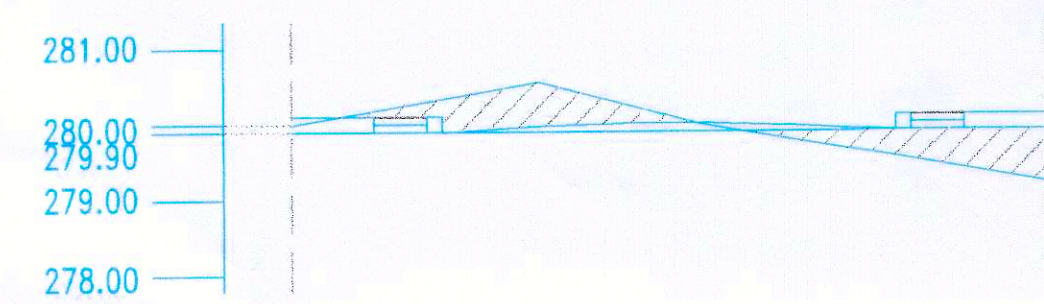


PERFIL TRANSVERSAL P-3 CALLE "B"

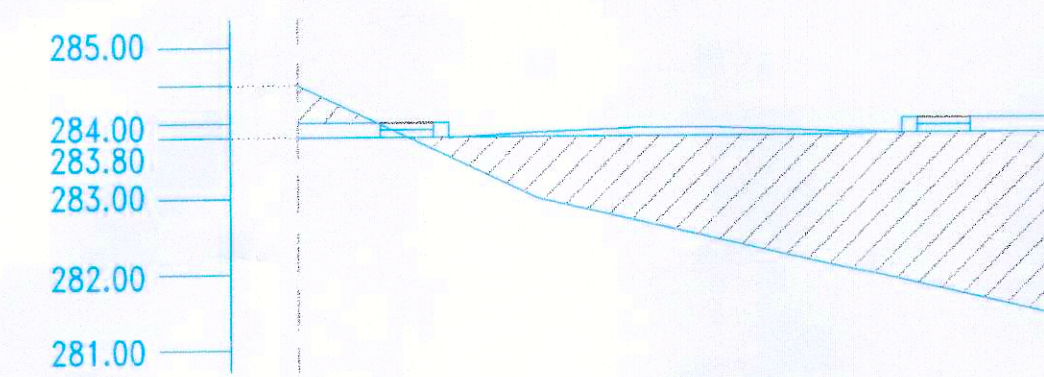

PERFIL TRANSVERSAL P-4 CALLE "B"

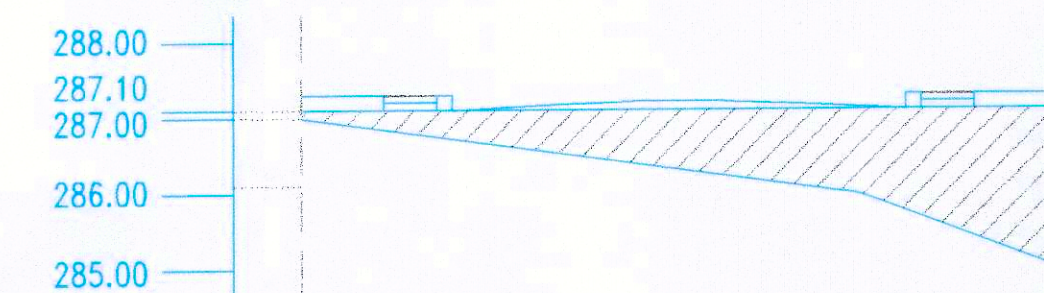


PERFIL TRANSVERSAL P-5 CALLE "B"

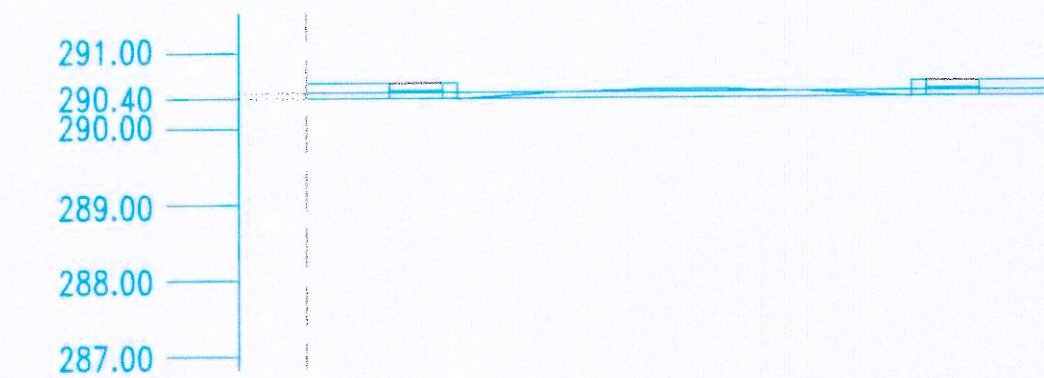


PERFIL TRANSVERSAL P-6 CALLE "B"


PERFILES TRANSVERSALES DE LA CALLE "C"

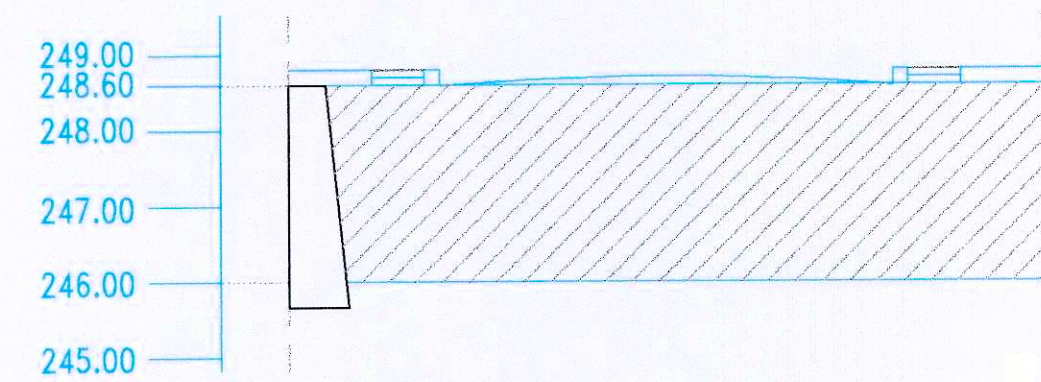


PERFIL TRANSVERSAL P-1 CALLE "C"

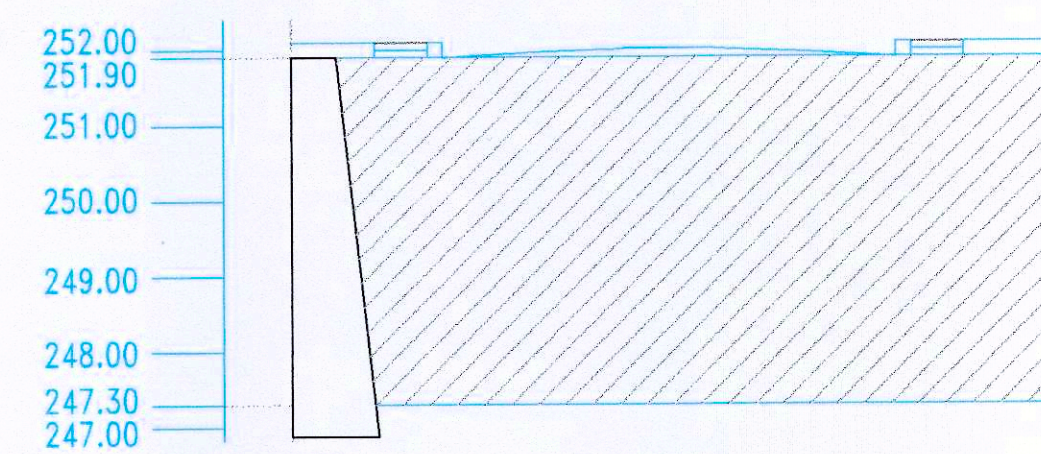


PERFIL TRANSVERSAL P-2 CALLE "C"

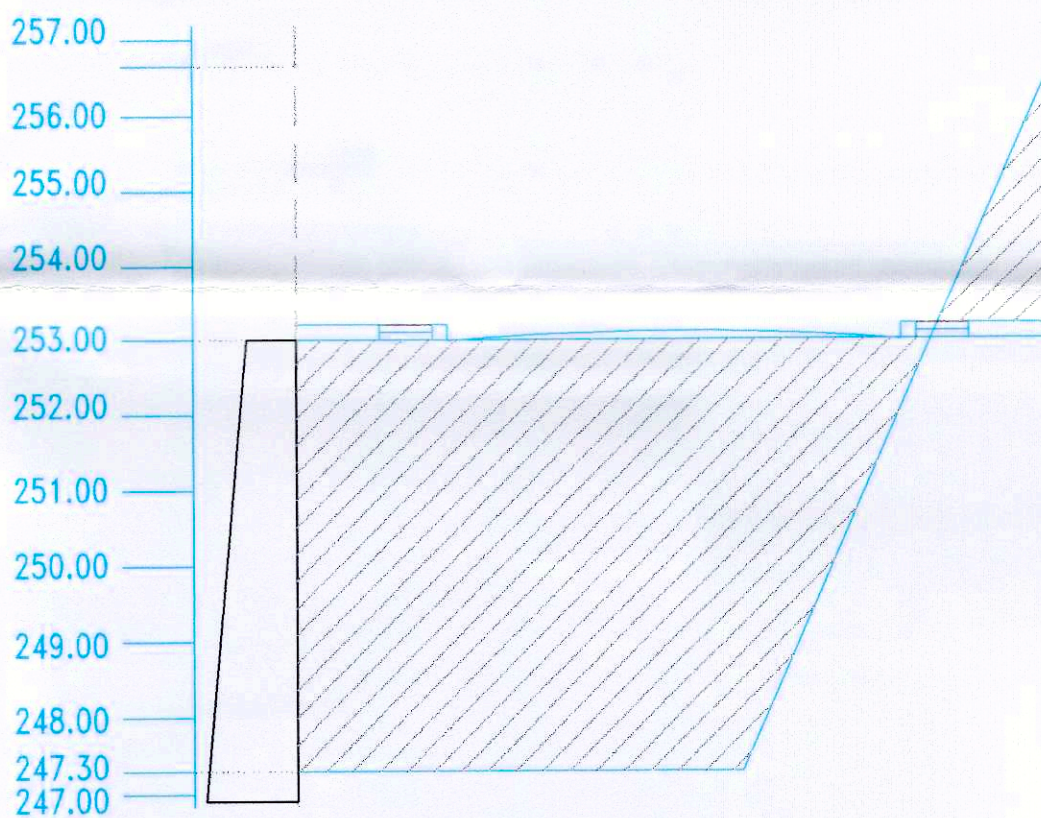

PERFIL TRANSVERSAL P-3 CALLE "C"

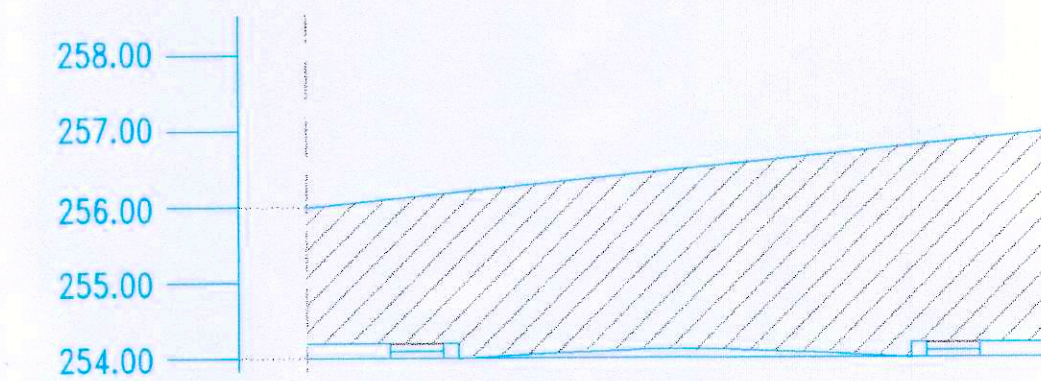


PERFIL TRANSVERSAL P-4 CALLE "C"

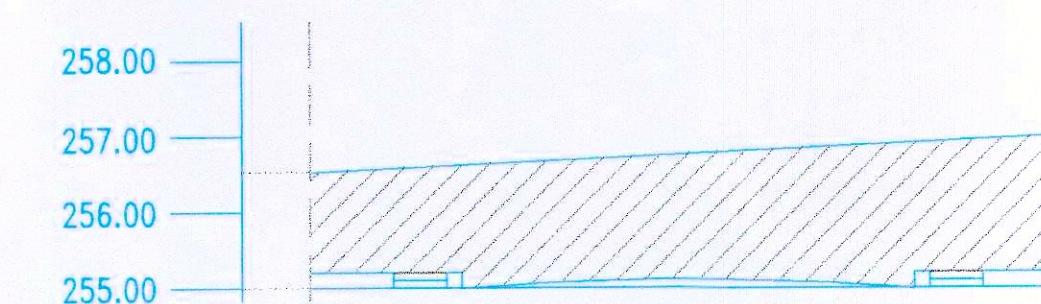


PERFIL TRANSVERSAL P-5 CALLE "C"


PERFILES TRANSVERSALES CALLE "C"

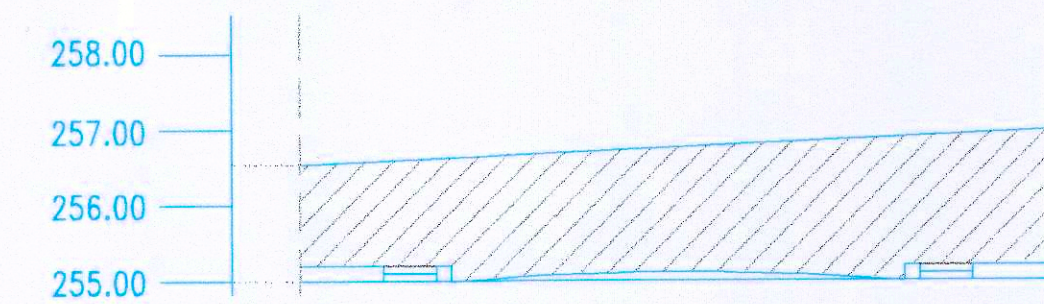

PERFIL TRANSVERSAL P-5 CALLE "C"

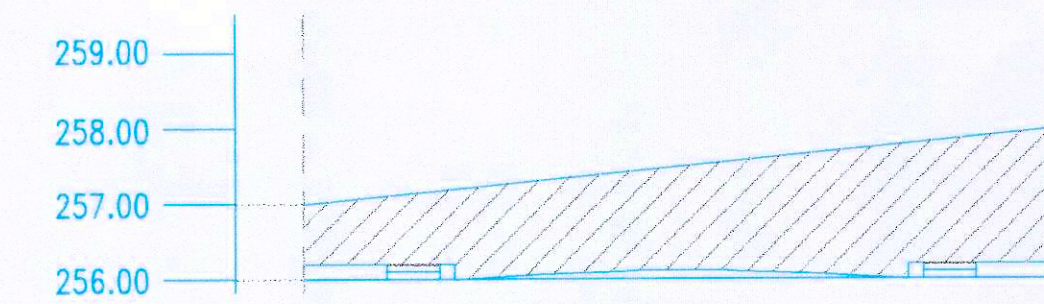


PERFIL TRANSVERSAL P-6 CALLE "C"

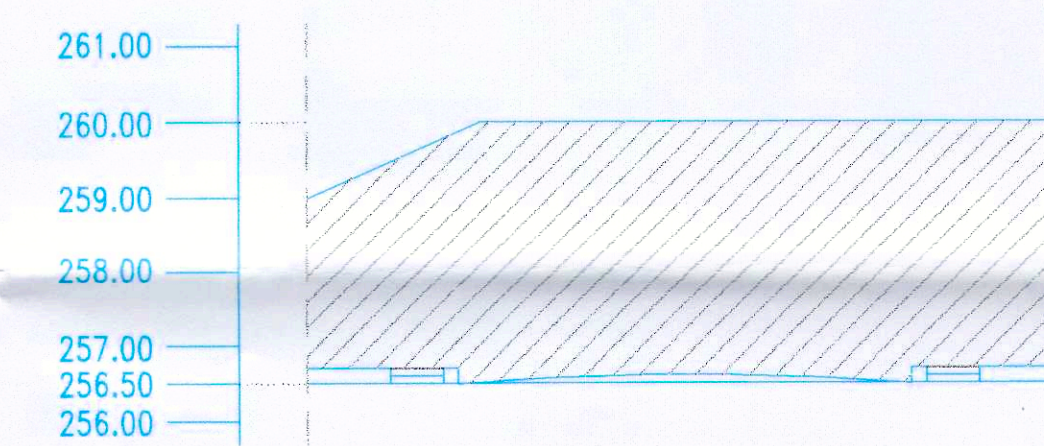


PERFIL TRANSVERSAL P-7 CALLE "C"

PERFILES TRANSVERSALES EN LA CALLE "D"

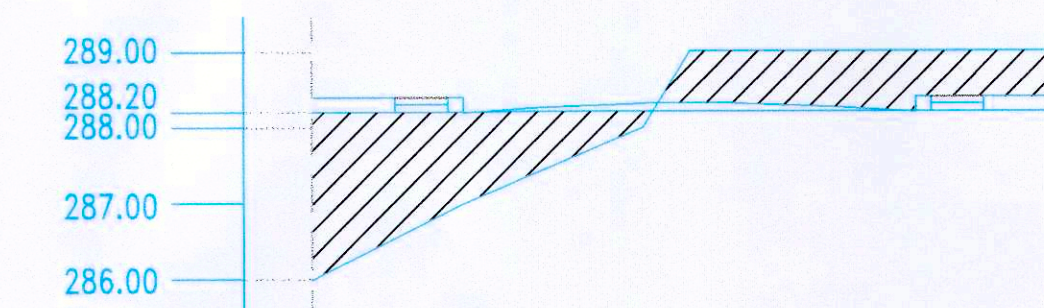


PERFIL TRANSVERSAL P-1 CALLE "D"

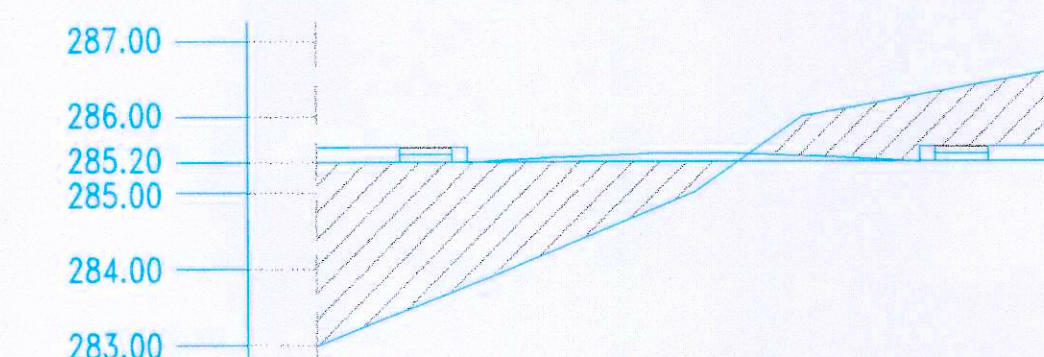


PERFIL TRANSVERSAL P-2 CALLE "D"


PERFILES TRANSVERSALES EN LA CALLE "E"

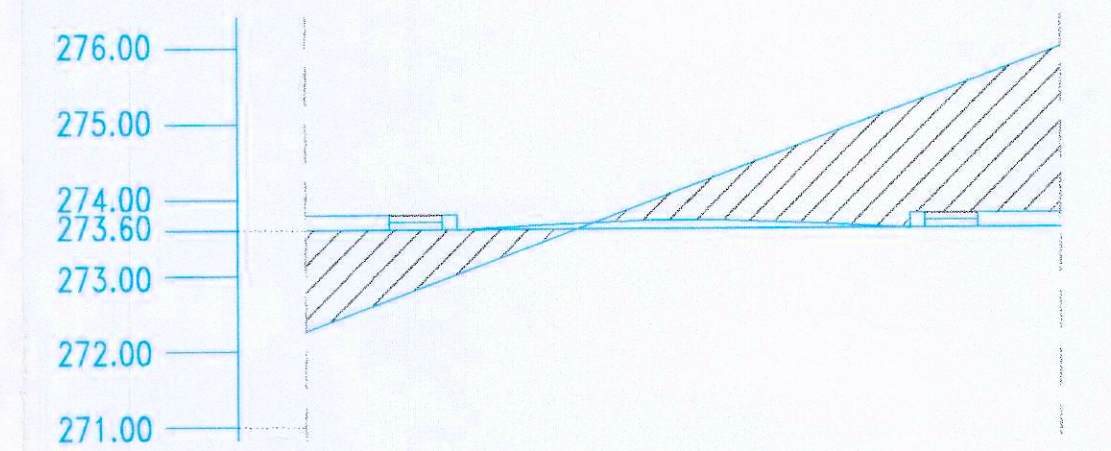

PERFIL TRANSVERSAL P-1 CALLE "E"

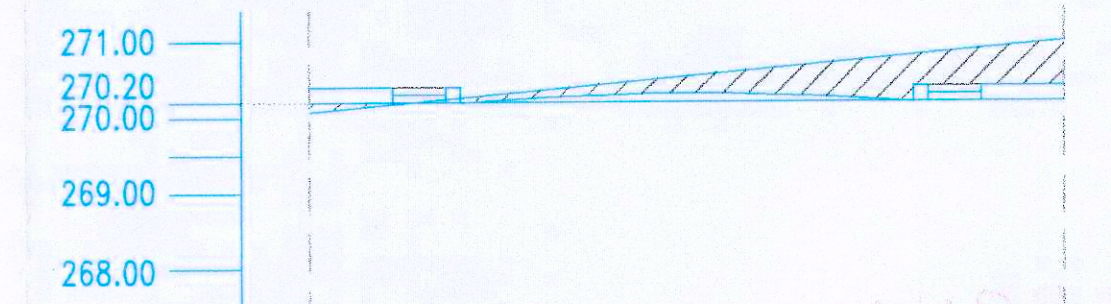

PERFIL TRANSVERSAL P-2 CALLE "E"

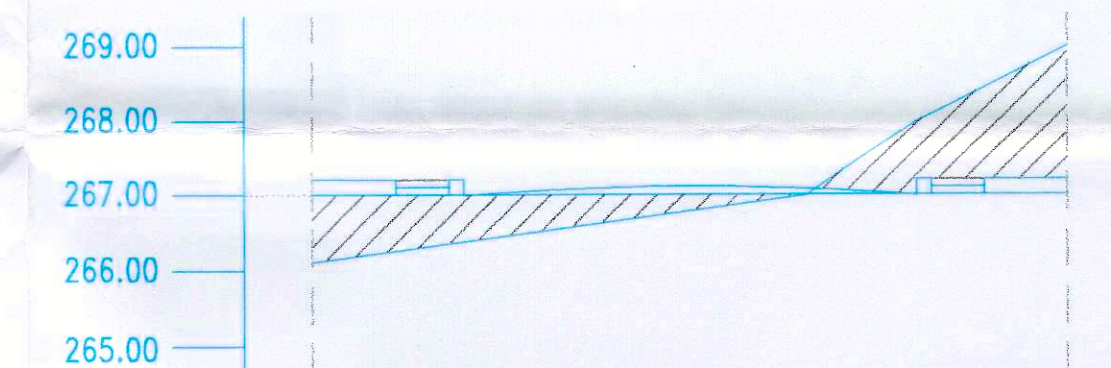

PERFIL TRANSVERSAL P-3 CALLE "E"

COLEGIO DE ARQUITECTOS DE CANARIAS
DEMARCACIÓN DE TENERIFE-SENERA-HIERRA
053305 07.DIC.05
VISADO

DILIGENCIA: Para hacer constar que el expediente/proyecto ha sido aprobado de forma definitiva por el Ayuntamiento de Pierob en sesión de fecha: 23 FEB 2006
EL SECRETARIO GENERAL

PROYECTO N°: 2004	PLAN PARCIAL RESIDENCIAL SAN ISIDRO	FECHA: NOV.- 05
PLANO N°: 16	PERFILES TRANSVERSALES CALLE B,C,D,E	ESCALA: 1:500
SITUACION:	C/ SAN ISIDRO - TM. LOS REALEJOS	FIRMAS ARQUITECTOS:
PROMOTOR:	JUNTA DE COMPENSACIÓN S.A.P.U.R. 7	
ARQUITECTOS:	D. VIDAL RUIZ GONZALEZ. D. ANTONIO DOMINGUEZ RODRIGUEZ.	
DELINEANTE:	MILAGROS APONSO YARBELA	
TELÉFONO - FAX: 922-55-40-60 email: v.a.arq@oam.es C/ SANTIAGO CUADRAJO N° 3 - 1° C.P. 38006 SANTA CRUZ DE TENERIFE		