



## PERFILES TRANSVERSALES


### PERFILES TRANSVERSALES CALLE "F"

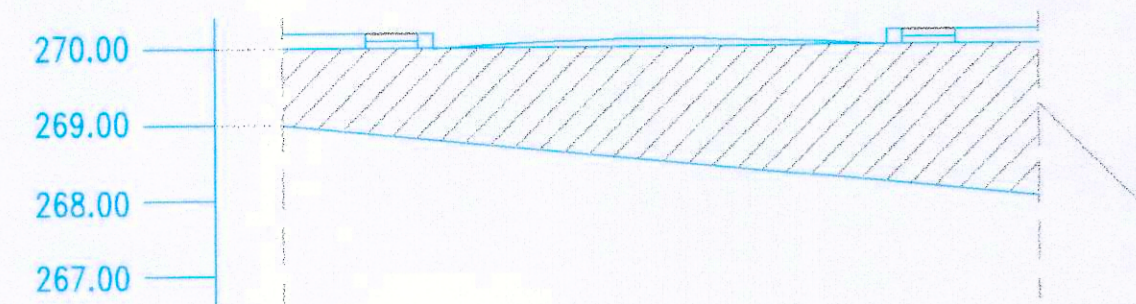


PERFIL TRANSVERSAL P-1 CALLE "F"

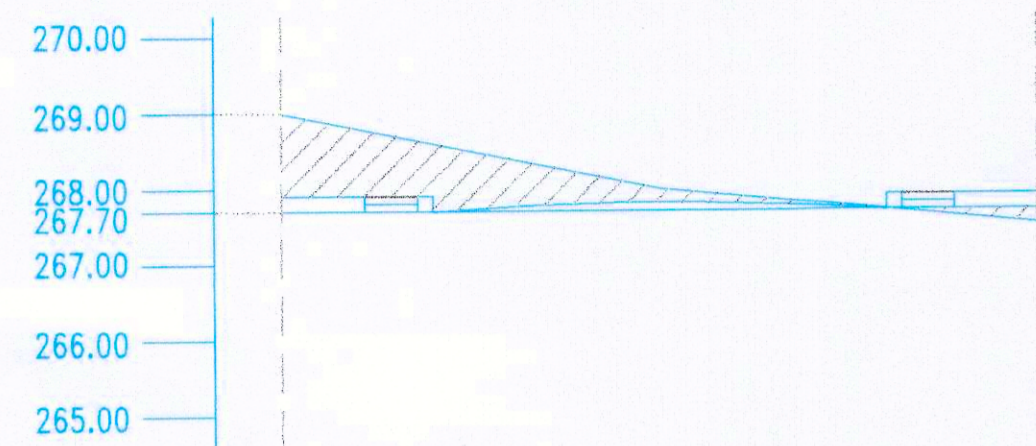

PERFIL TRANSVERSAL P-2 CALLE "F"

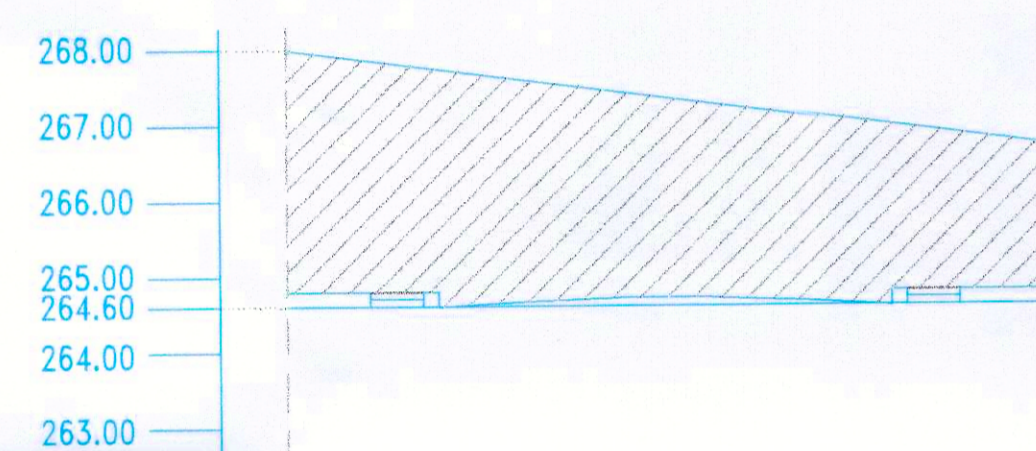


PERFIL TRANSVERSAL P-3 CALLE "F"

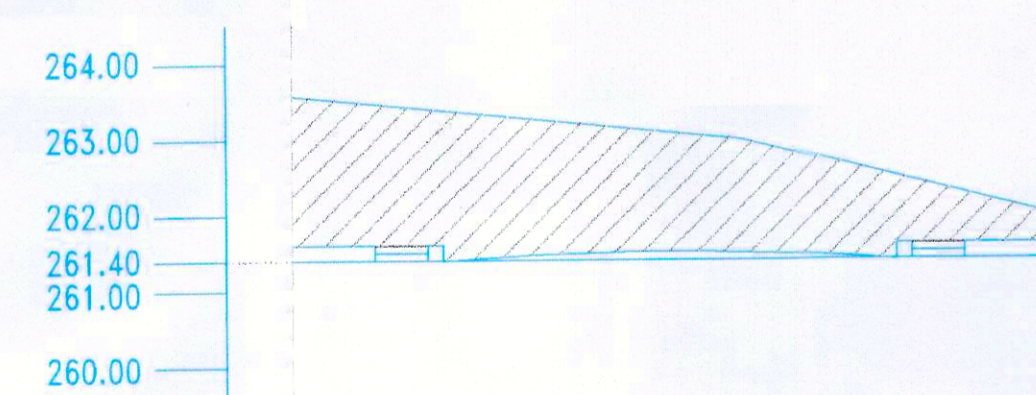


PERFIL TRANSVERSAL P-4 CALLE "F"


### PERFILES TRANSVERSALES CALLE "G"

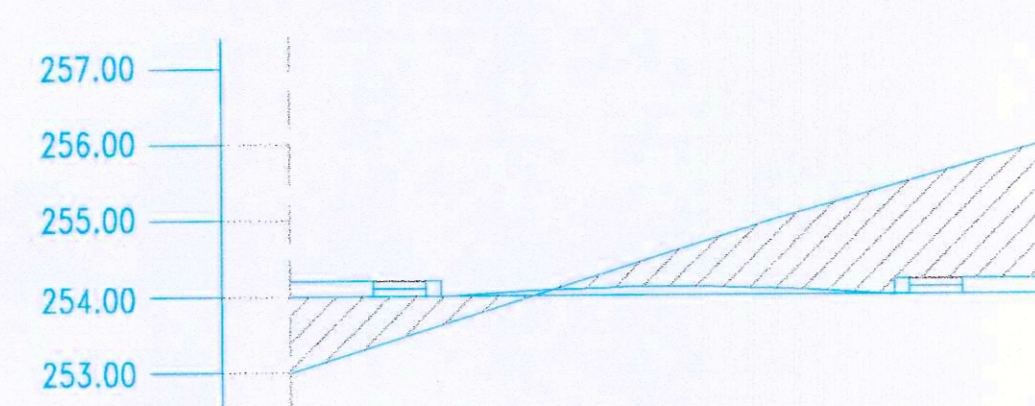


PERFIL TRANSVERSAL P-1 CALLE "G"

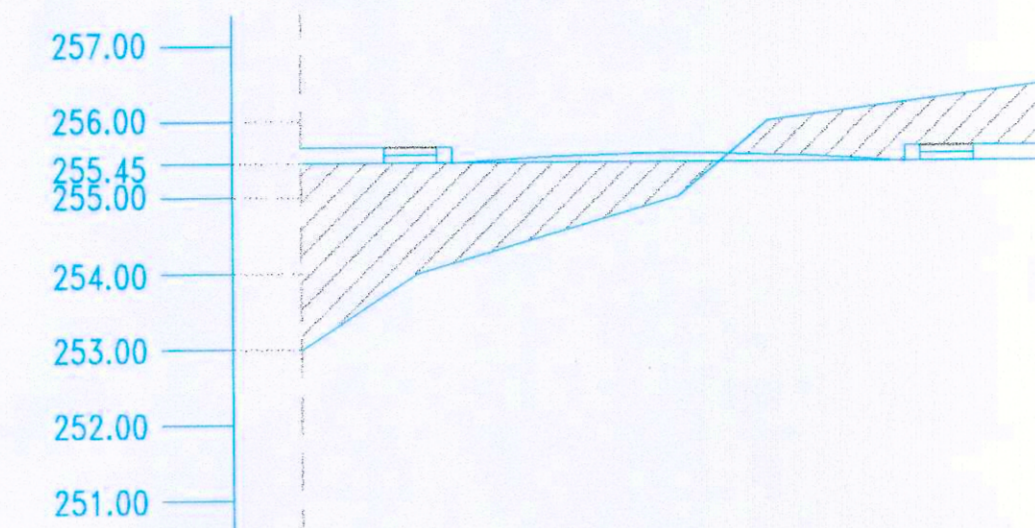

PERFIL TRANSVERSAL P-2 CALLE "G"

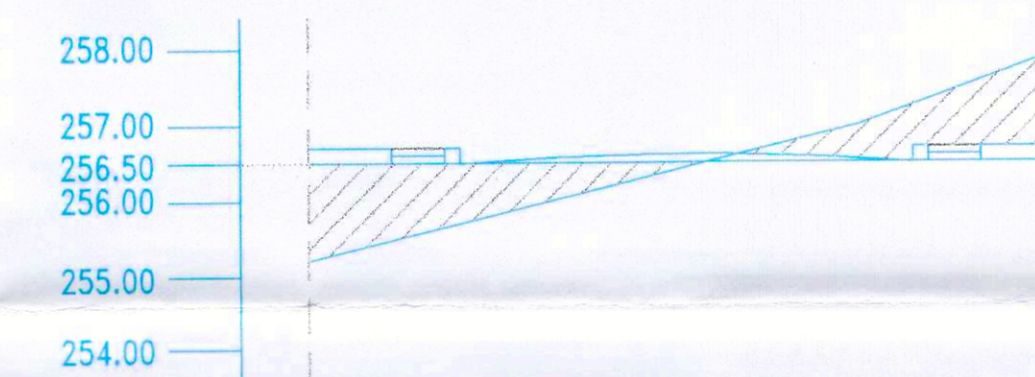


PERFIL TRANSVERSAL P-3 CALLE "G"

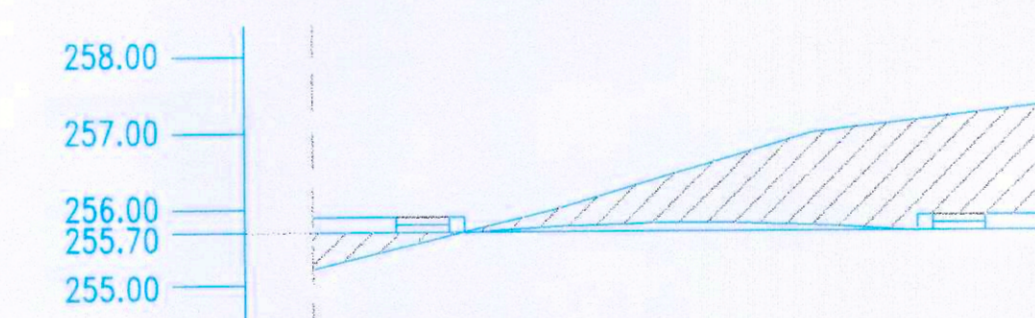


PERFIL TRANSVERSAL P-4 CALLE "G"

### PERFILES TRANSVERSALES CALLE "G"

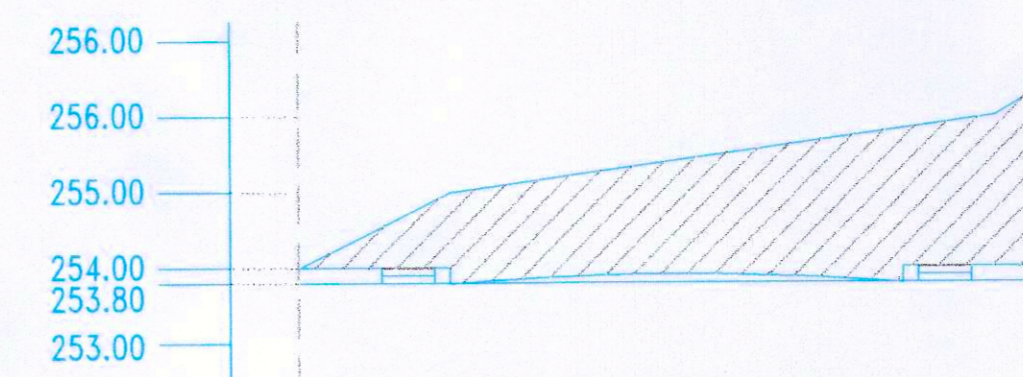


PERFIL TRANSVERSAL P-5 CALLE "G"

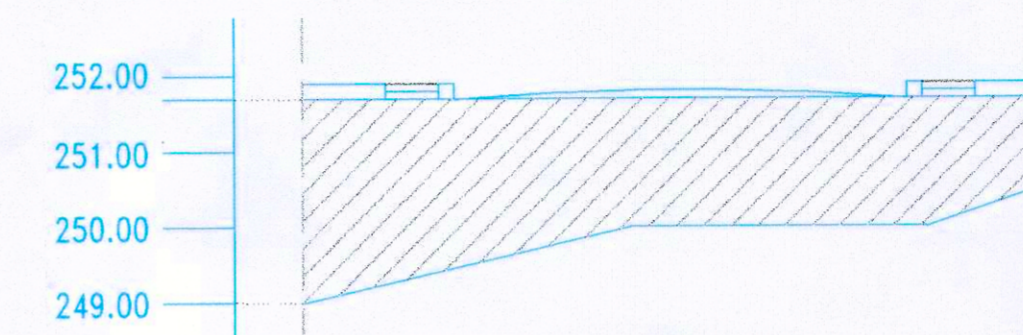


PERFIL TRANSVERSAL P-6 CALLE "G"

### PERFILES TRANSVERSALES CALLE "H"

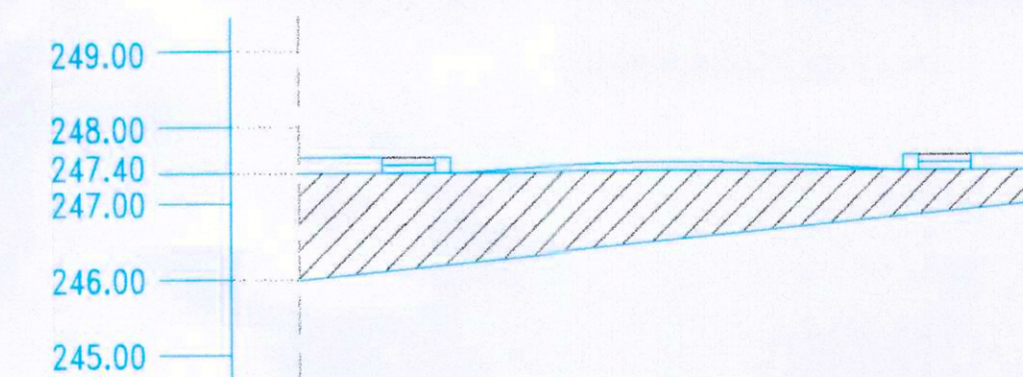


PERFIL TRANSVERSAL P-1 CALLE "H"


### PERFILES TRANSVERSALES CALLE "H"

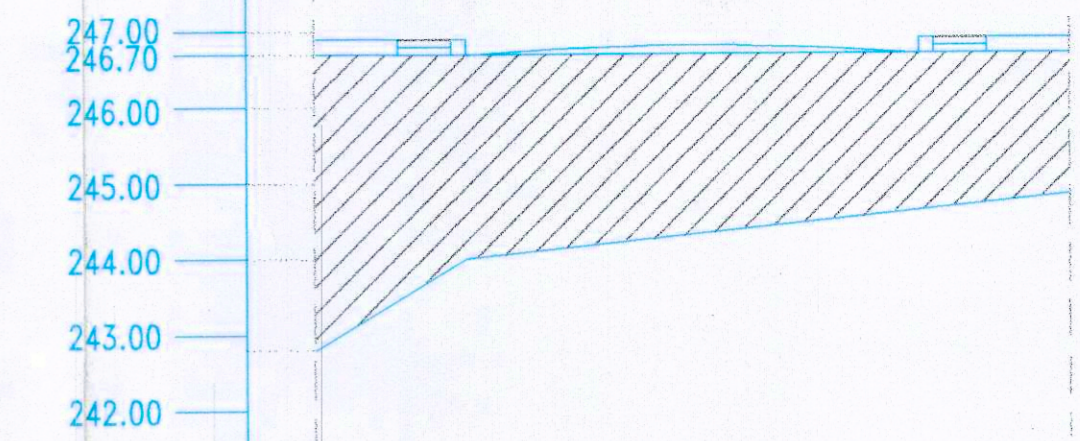


PERFIL TRANSVERSAL P-2 CALLE "H"

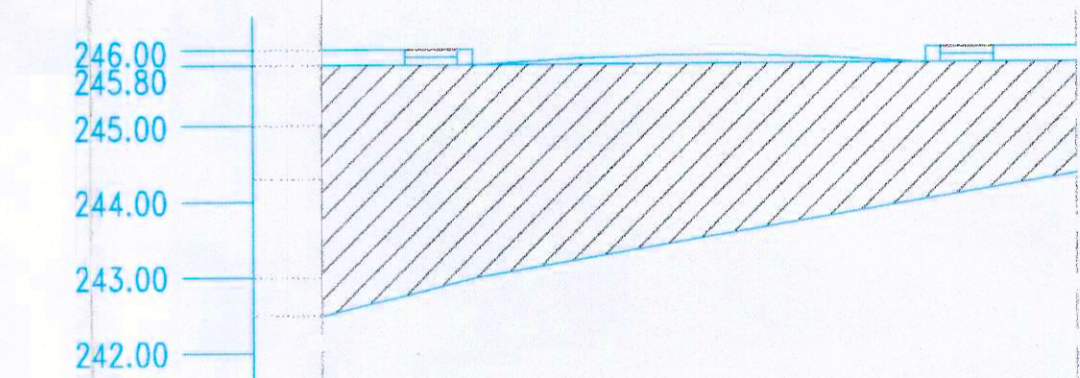

PERFIL TRANSVERSAL P-3 CALLE "H"

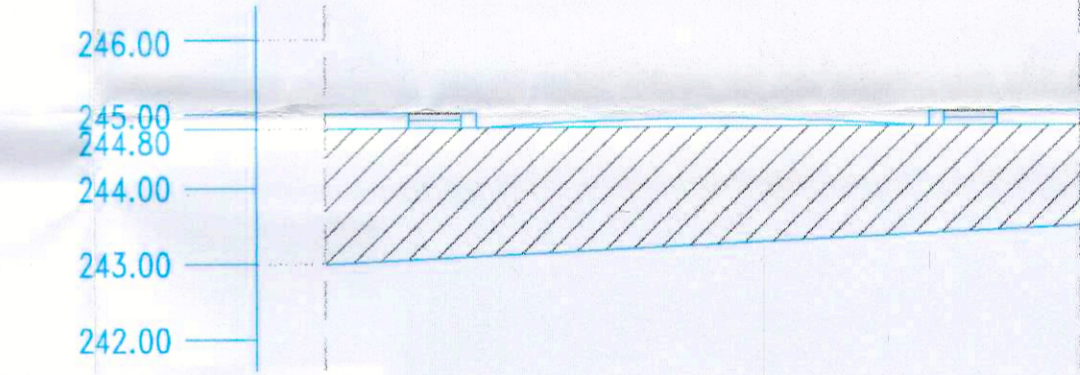


PERFIL TRANSVERSAL P-4 CALLE "H"

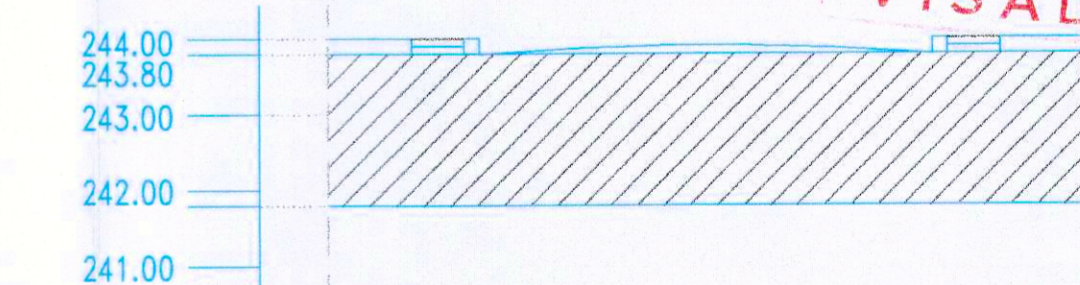

PERFIL TRANSVERSAL P-5 CALLE "H"

### PERFIL LONGITUDINAL DEL PEATONAL

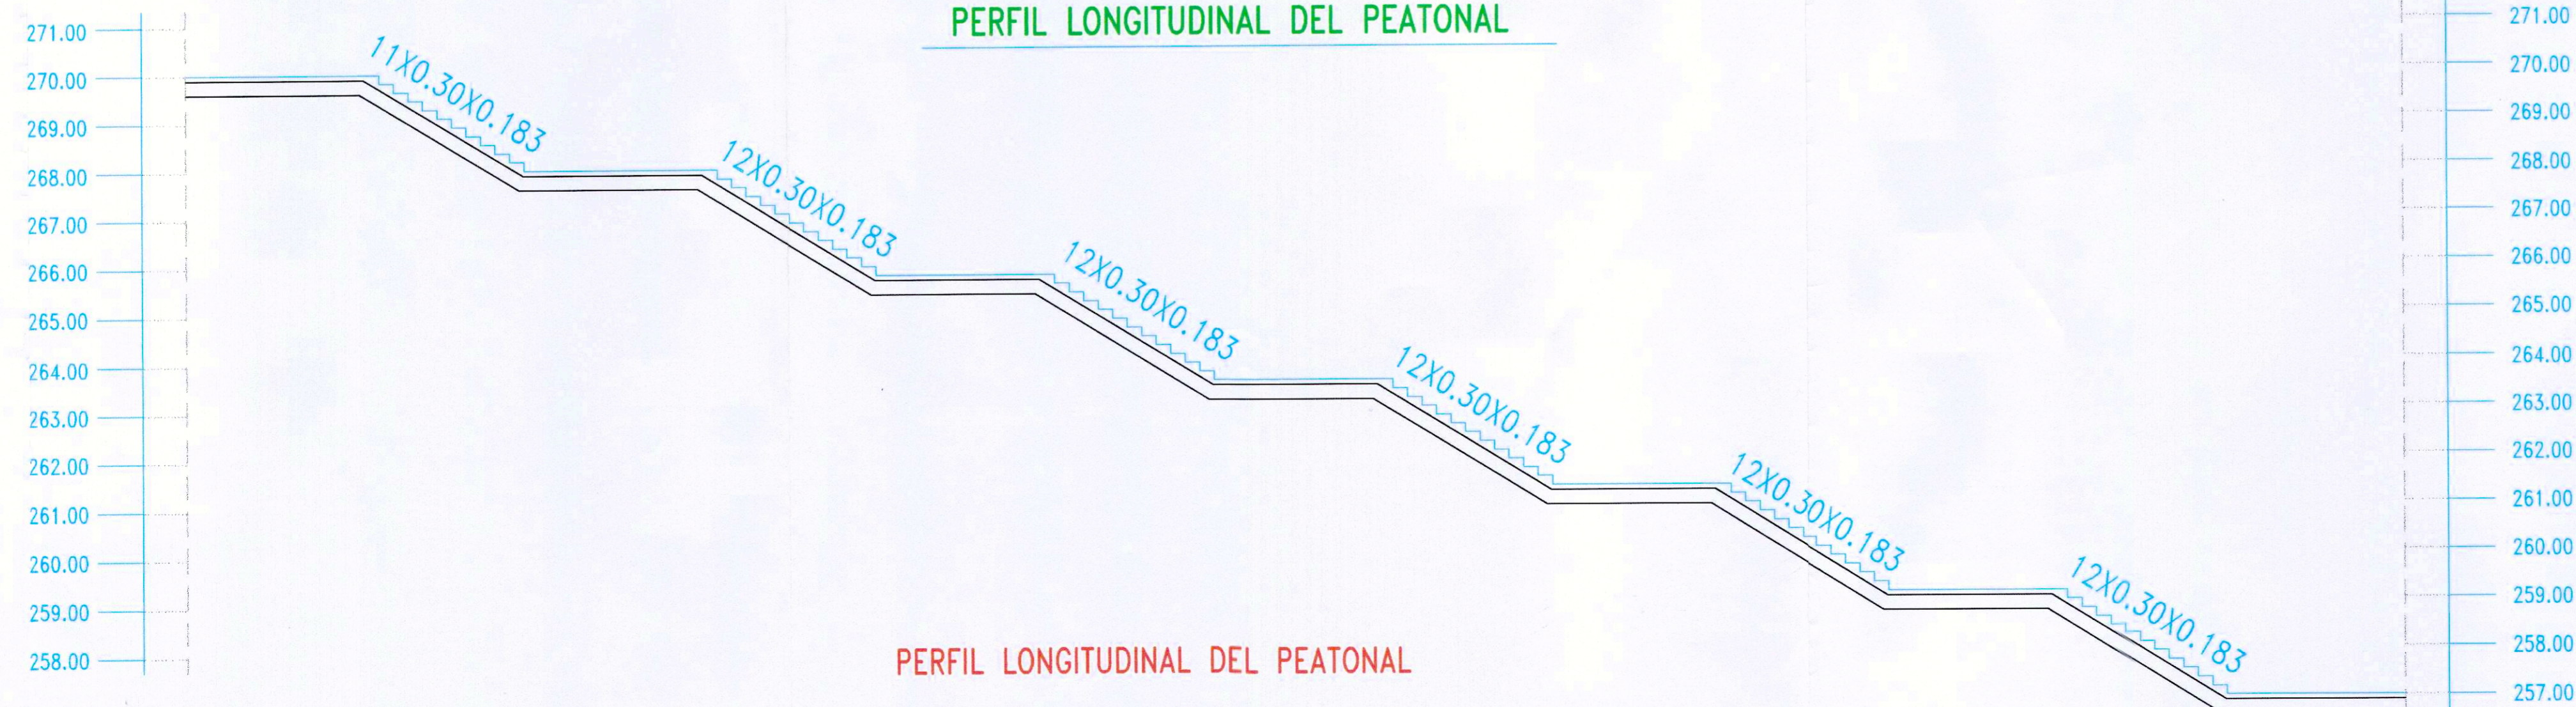

PERFIL LONGITUDINAL DEL PEATONAL

**053305 07.DIC.05**  
**VISADO**

DILIGENCIA: Para hacer constar que el expediente/proyecto ha sido aprobado definitivamente por el Jefe del Ayuntamiento. Pliego un original de fecha:
   
  
 23 FEB 2006
   
 EL SECRETARIO GENERAL

PROYECTO N°:	2004	PLAN PARCIAL RESIDENCIAL SAN ISIDRO
PLANO N°:	17	PERFILES TRANSVERSALES CALLE F,G,H Y PERFIL LONGITUDINAL PEATONAL
SITUACION:	C/ SAN ISIDRO - TM. LOS REALEJOS	FECHA: NOV.- 05 ESCALA: 1:500
PROMOTOR:	JUNTA DE COMPENSACIÓN S.A.P.U.R. 7	FIRMAS ARQUITECTOS:
ARQUITECTOS:	D. VIDAL RUIZ GONZALEZ. D. ANTONIO DOMINGUEZ RODRIGUEZ.	
DELINEANTE:	MILAGROS APOSTOL YARELA	
TELÉFONO - FAX: 922-53-40-60   email: v.a.arq@cem.es   C/ SANTIAGO CUADRADO N° 3 - 1°   C.P. 38006   SANTA CRUZ DE TENERIFE.		