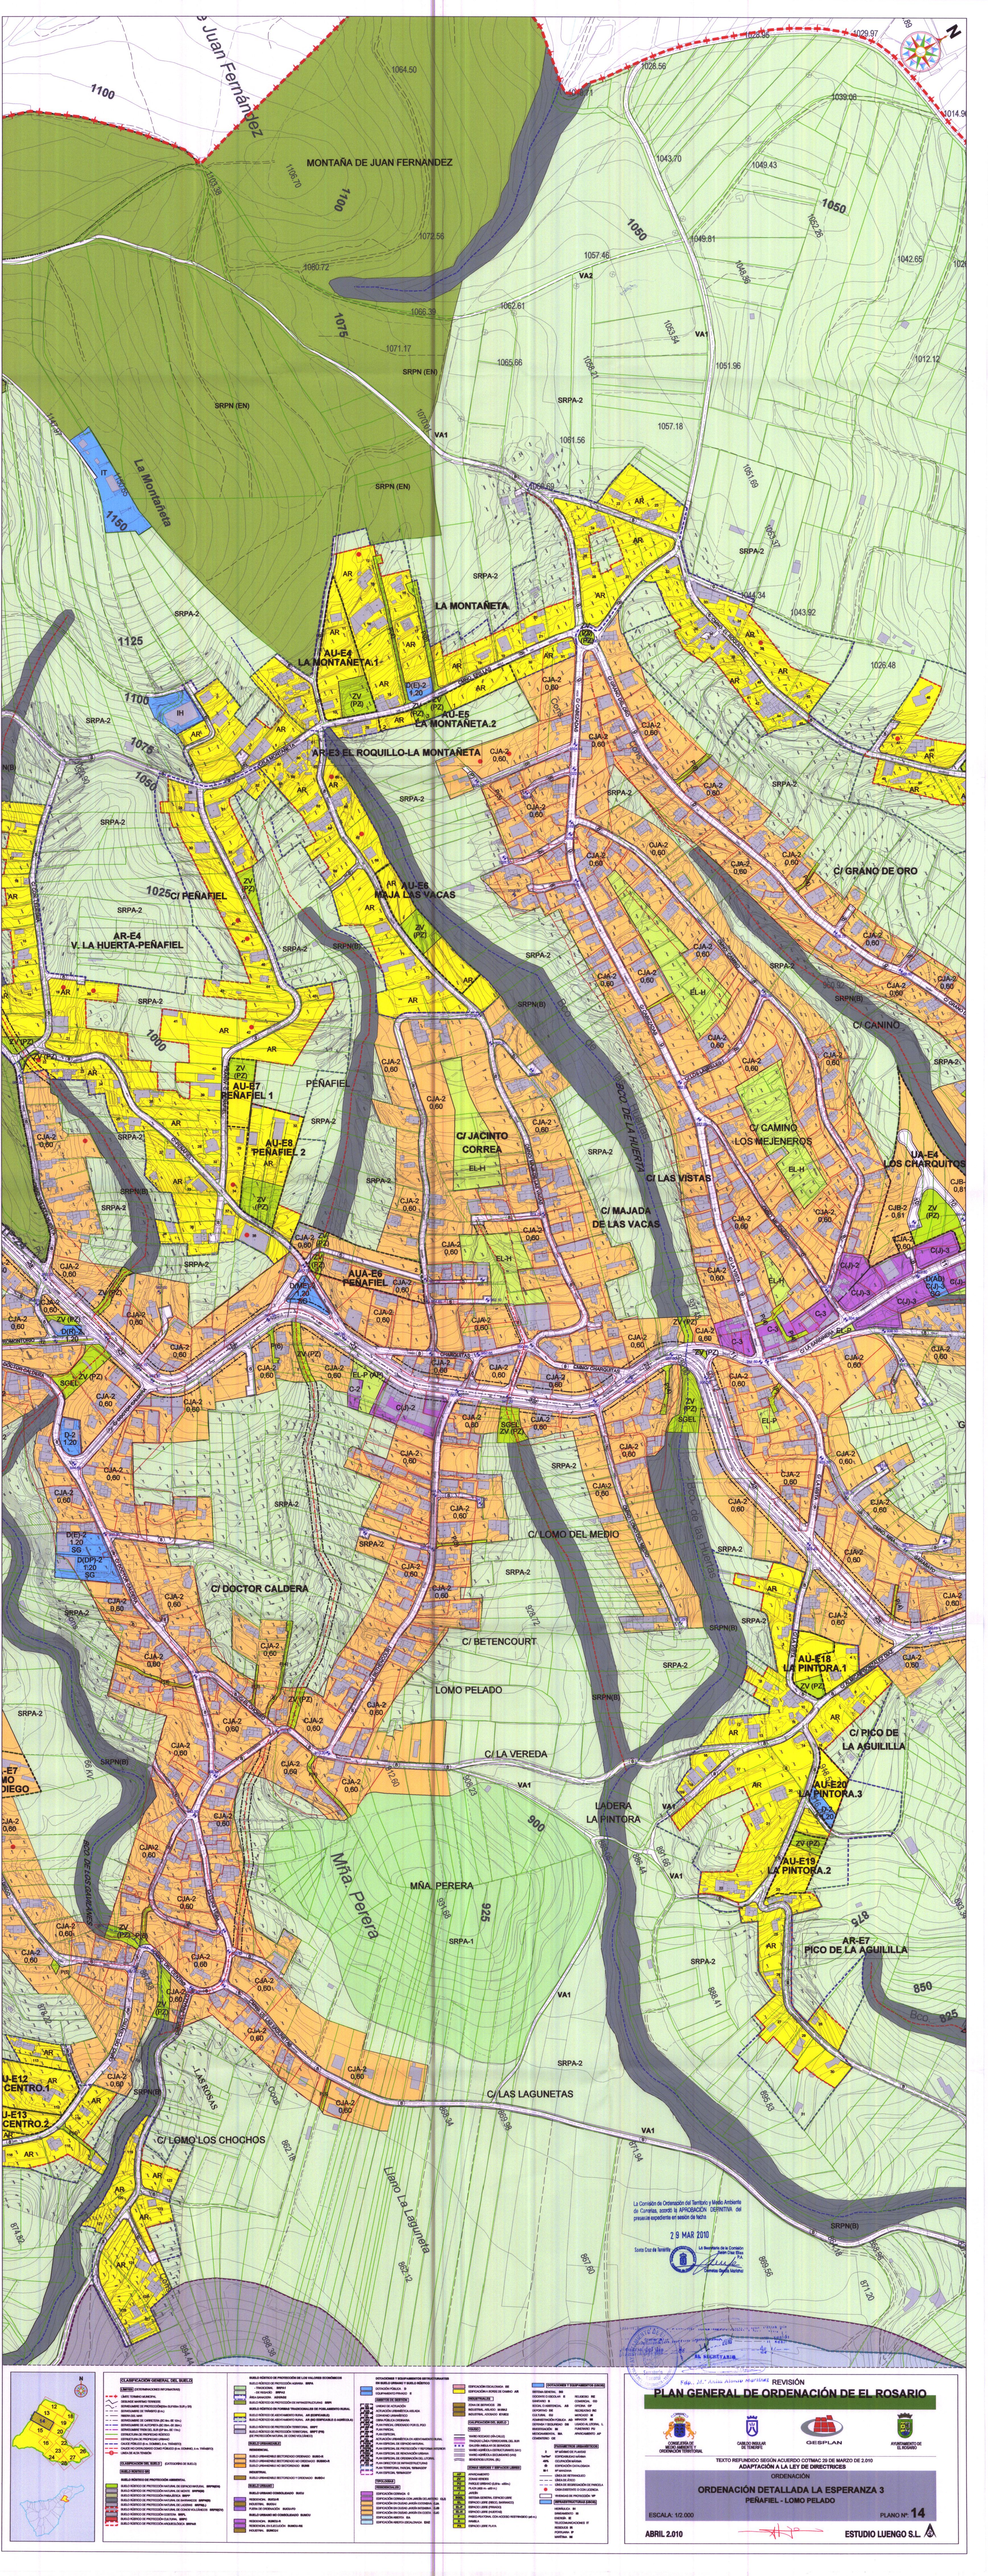

La Comisión de Ordenación del Territorio y Medio Ambiente de Cantabria, acordó la APROBACIÓN DEFINITIVA del presente expediente en sesión de fecha
29 MAR 2010
El Secretario de la Comisión
Santa Cruz de Iguña

REVISIÓN

PLAN GENERAL DE ORDENACIÓN DE EL ROSARIO

ORDENACIÓN

TEXTO REFUNDIDO SEGÚN ACUERDO COTMAC 29 DE MARZO DE 2.010
ADAPTACIÓN A LA LEY DE DIRECTRICES

ORDENACIÓN DETALLADA LA ESPERANZA 3
PEÑAFIEL - LOMO PELADO

ESCALA: 1/2.000 — PLANO Nº: 14

ABRIL 2.010 — ESTUDIO LUENGO S.L.