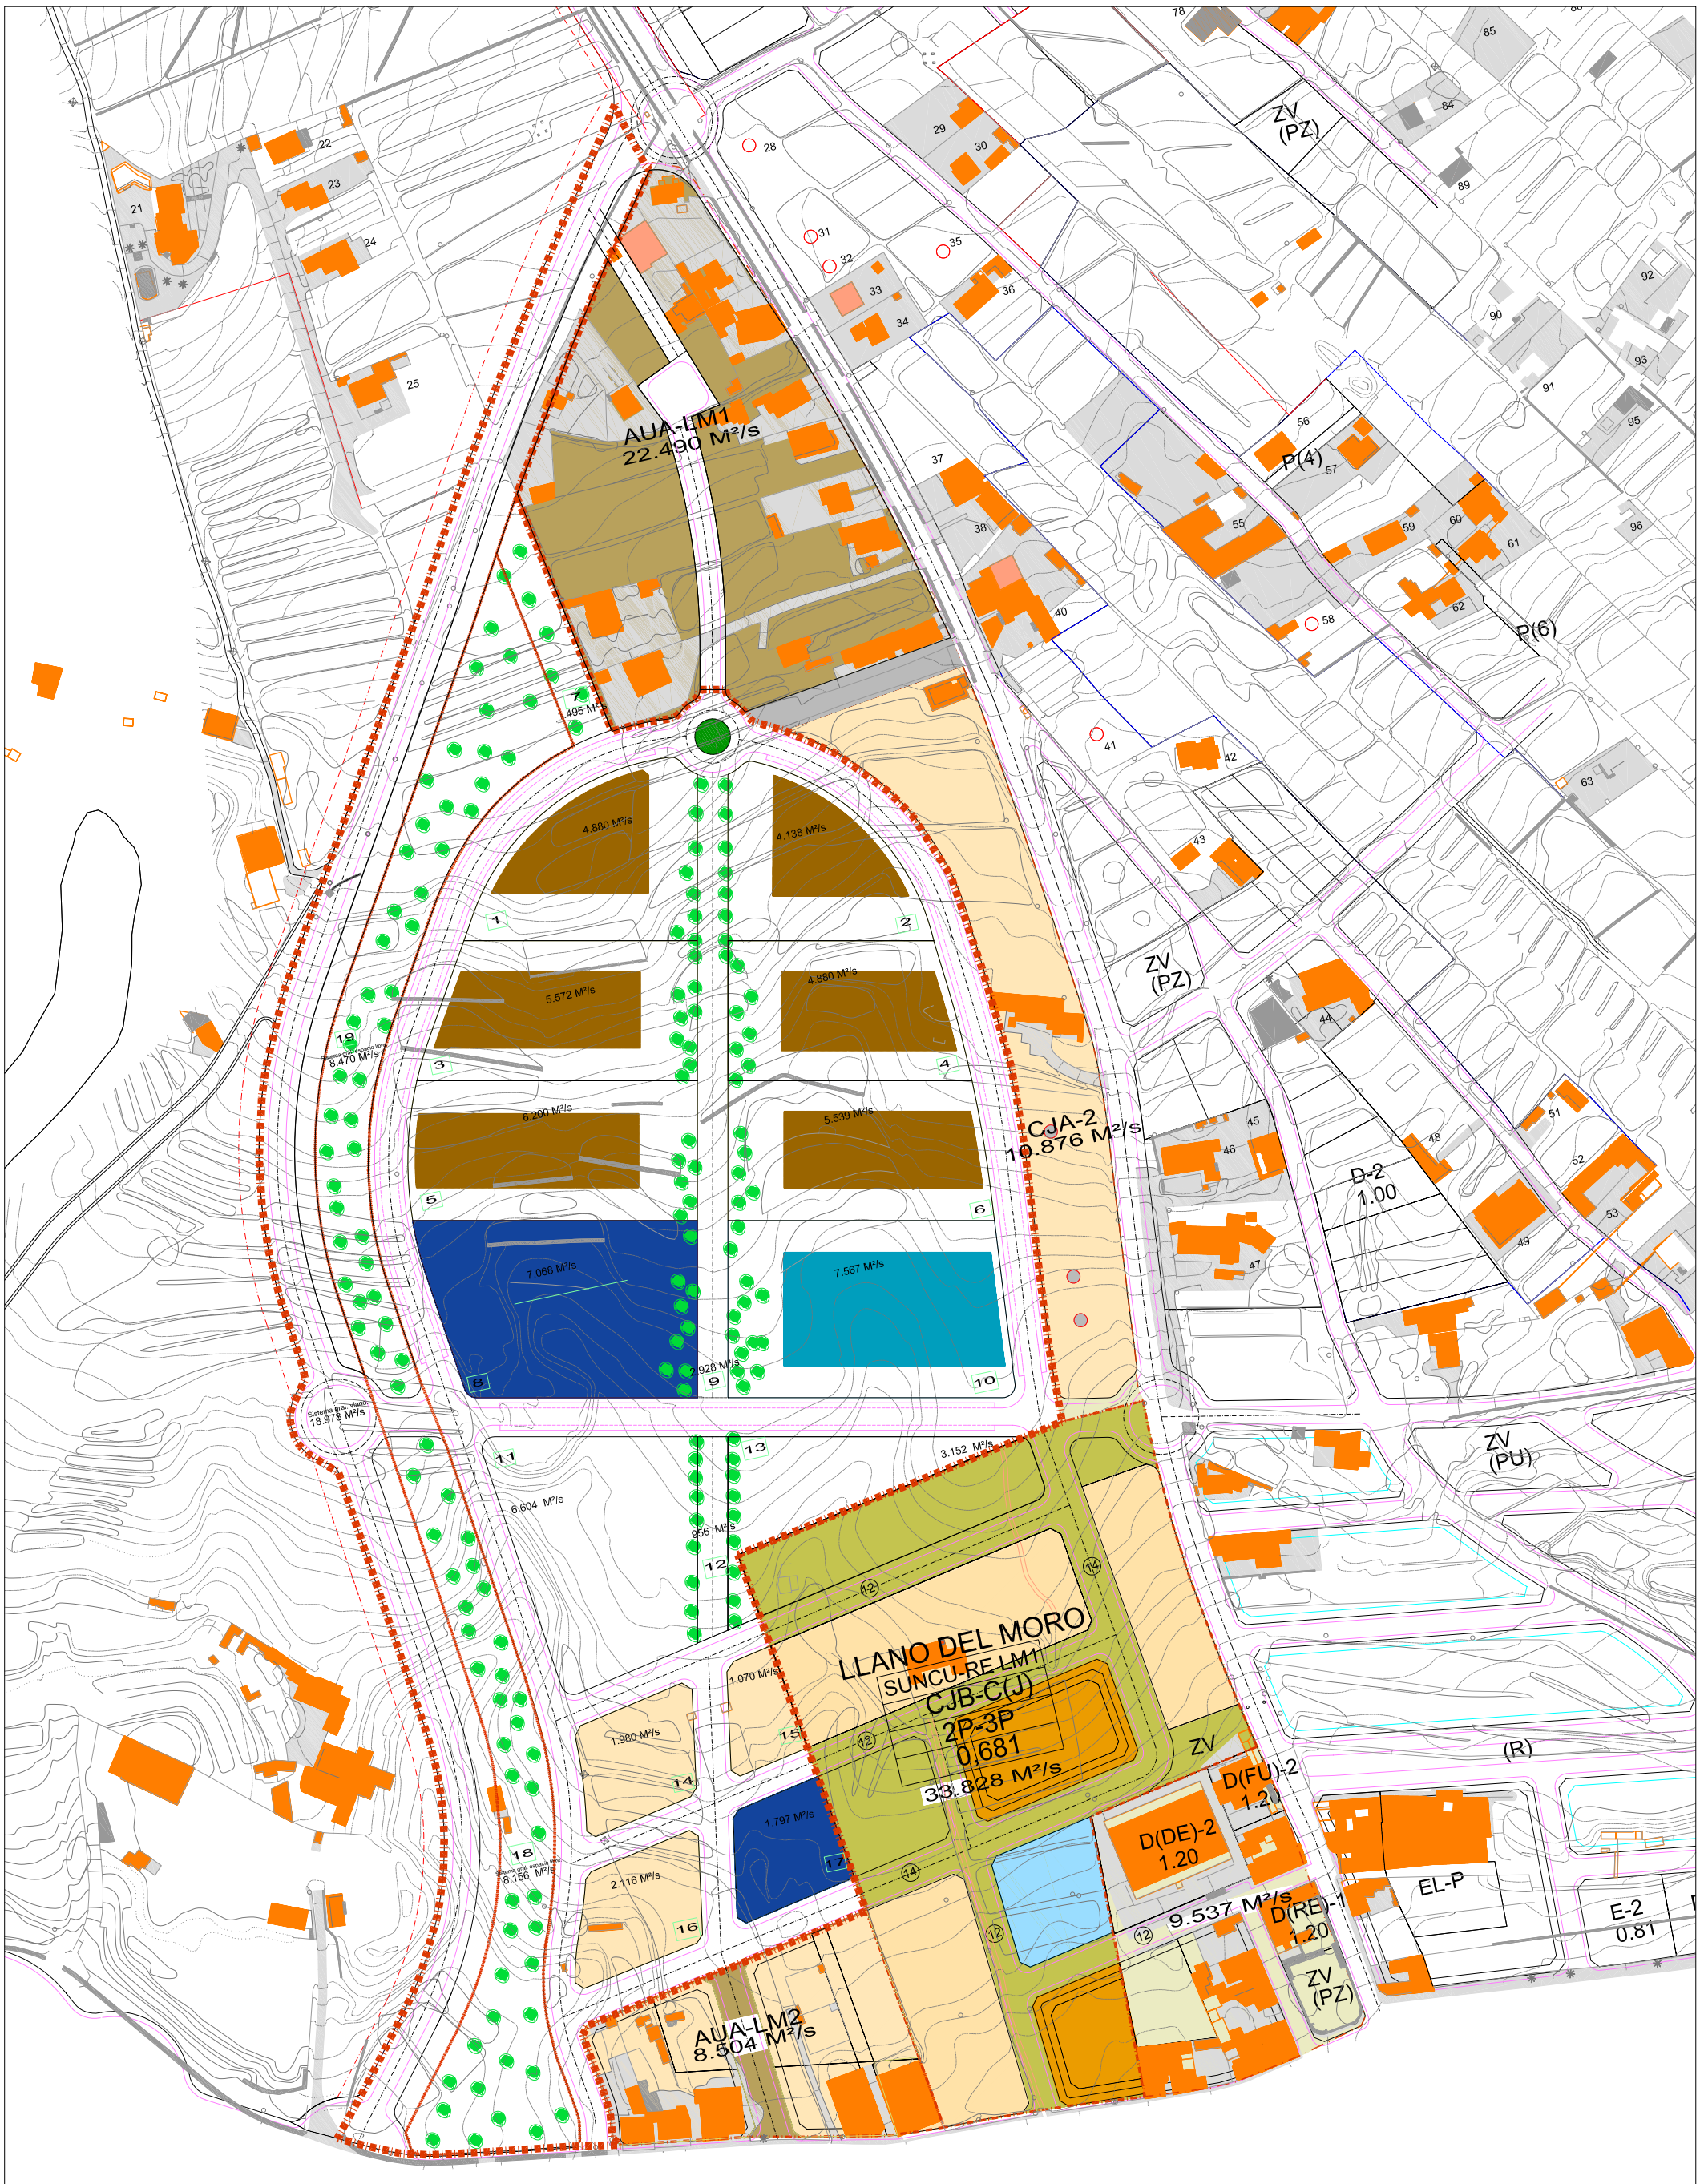

REVISIÓN

PLAN GENERAL DE ORDENACIÓN DE EL ROSARIO

ADAPTACIÓN A LA LEY DE DIRECTRICES

CONSEJERÍA DE VIVIENDA, CONCERTO Y ORDENACIÓN TERRITORIAL · CABILDO INSULAR DE TENERIFE · GESPLAN · AYUNTAMIENTO DE EL ROSARIO

TEXTO REFUNDIDO SEGÚN ACUERDO COTMAC 23 DE MAYO DE 2007

ORDENACIÓN

SUSO-LM1 (LLANO DEL MORO)

PARCELARIO

ESCALA: 1/1.000 PLANO Nº: O.13

MAYO 2007 ESTUDIO LUENGO S.L.

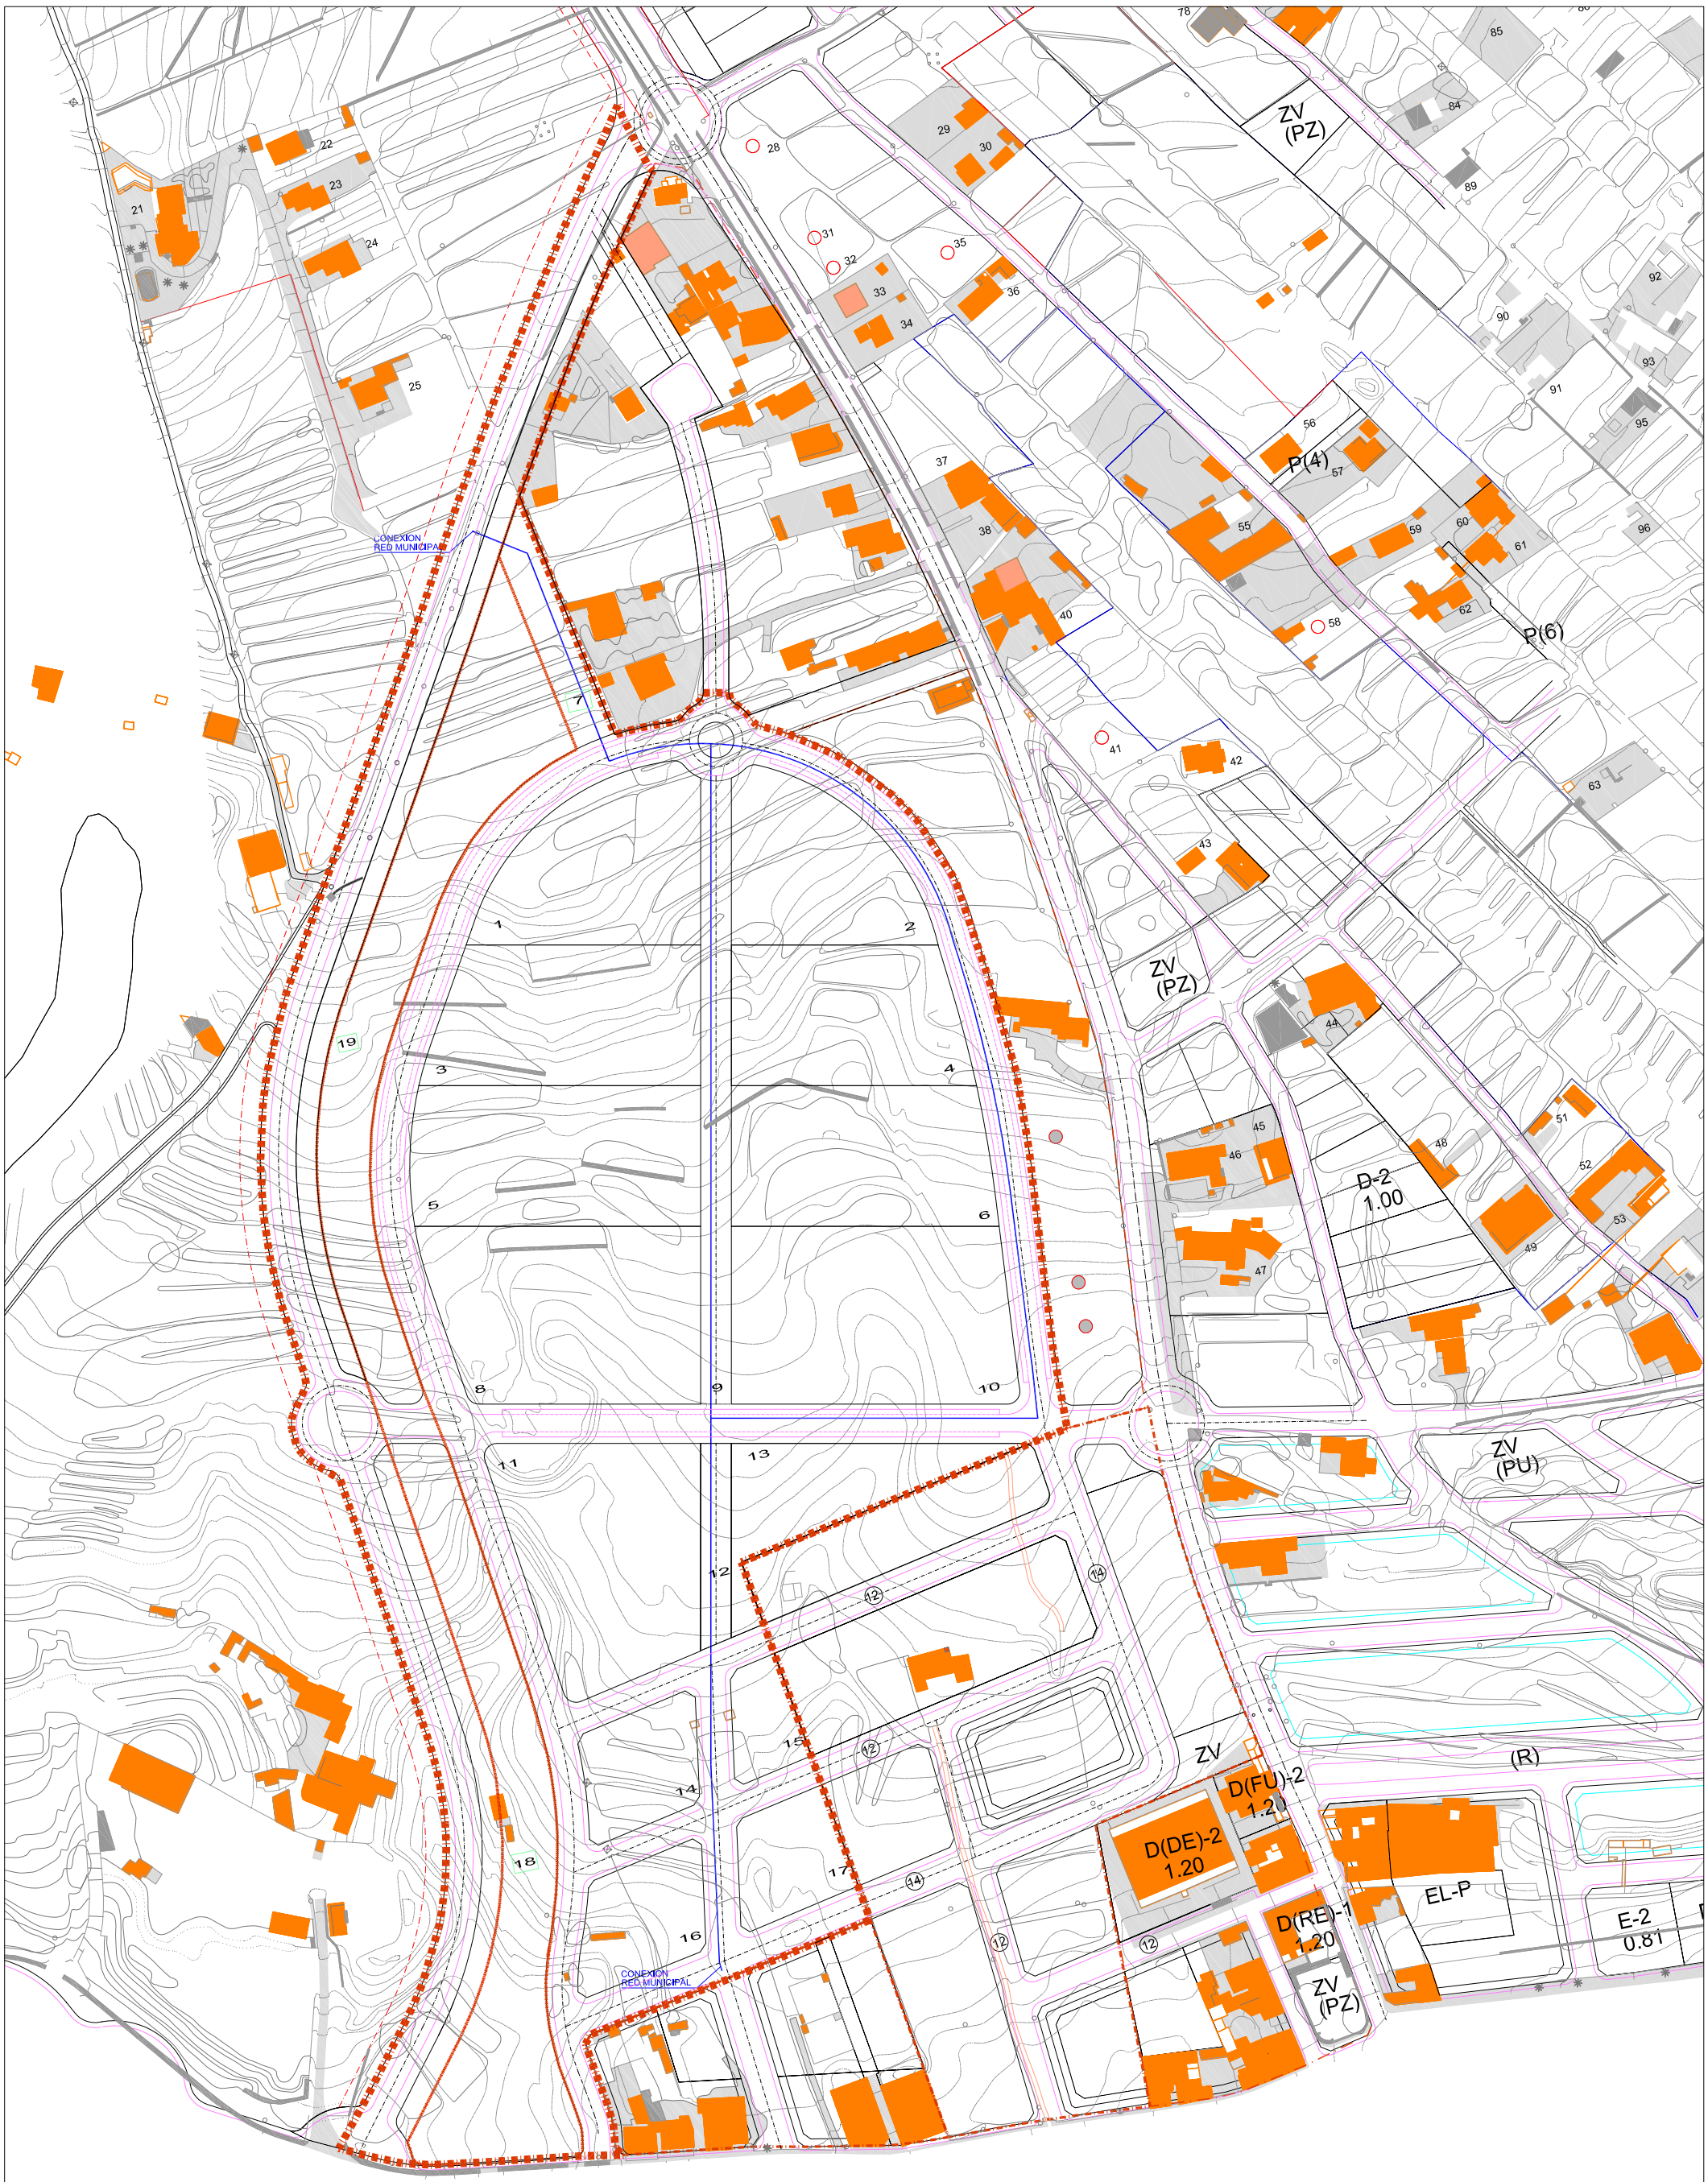

REVISIÓN

PLAN GENERAL DE ORDENACIÓN DE EL ROSARIO

ADAPTACIÓN A LA LEY DE DIRECTRICES

CONSEJERÍA DE VIVIENDA Y ORDENACIÓN TERRITORIAL · CABILDO INSULAR DE TENERIFE · GESPLAN · AYUNTAMIENTO DE EL ROSARIO

TEXTO REFUNDIDO SEGÚN ACUERDO COTMAC 23 DE MAYO DE 2007

ORDENACIÓN

SUSO-LM1 (LLANO DEL MORO)

RED DE ABASTECIMIENTO E INCENDIO

ESCALA: 1/1.000

PLANO Nº: O.14

MAYO 2007

ESTUDIO LUENGO S.L.

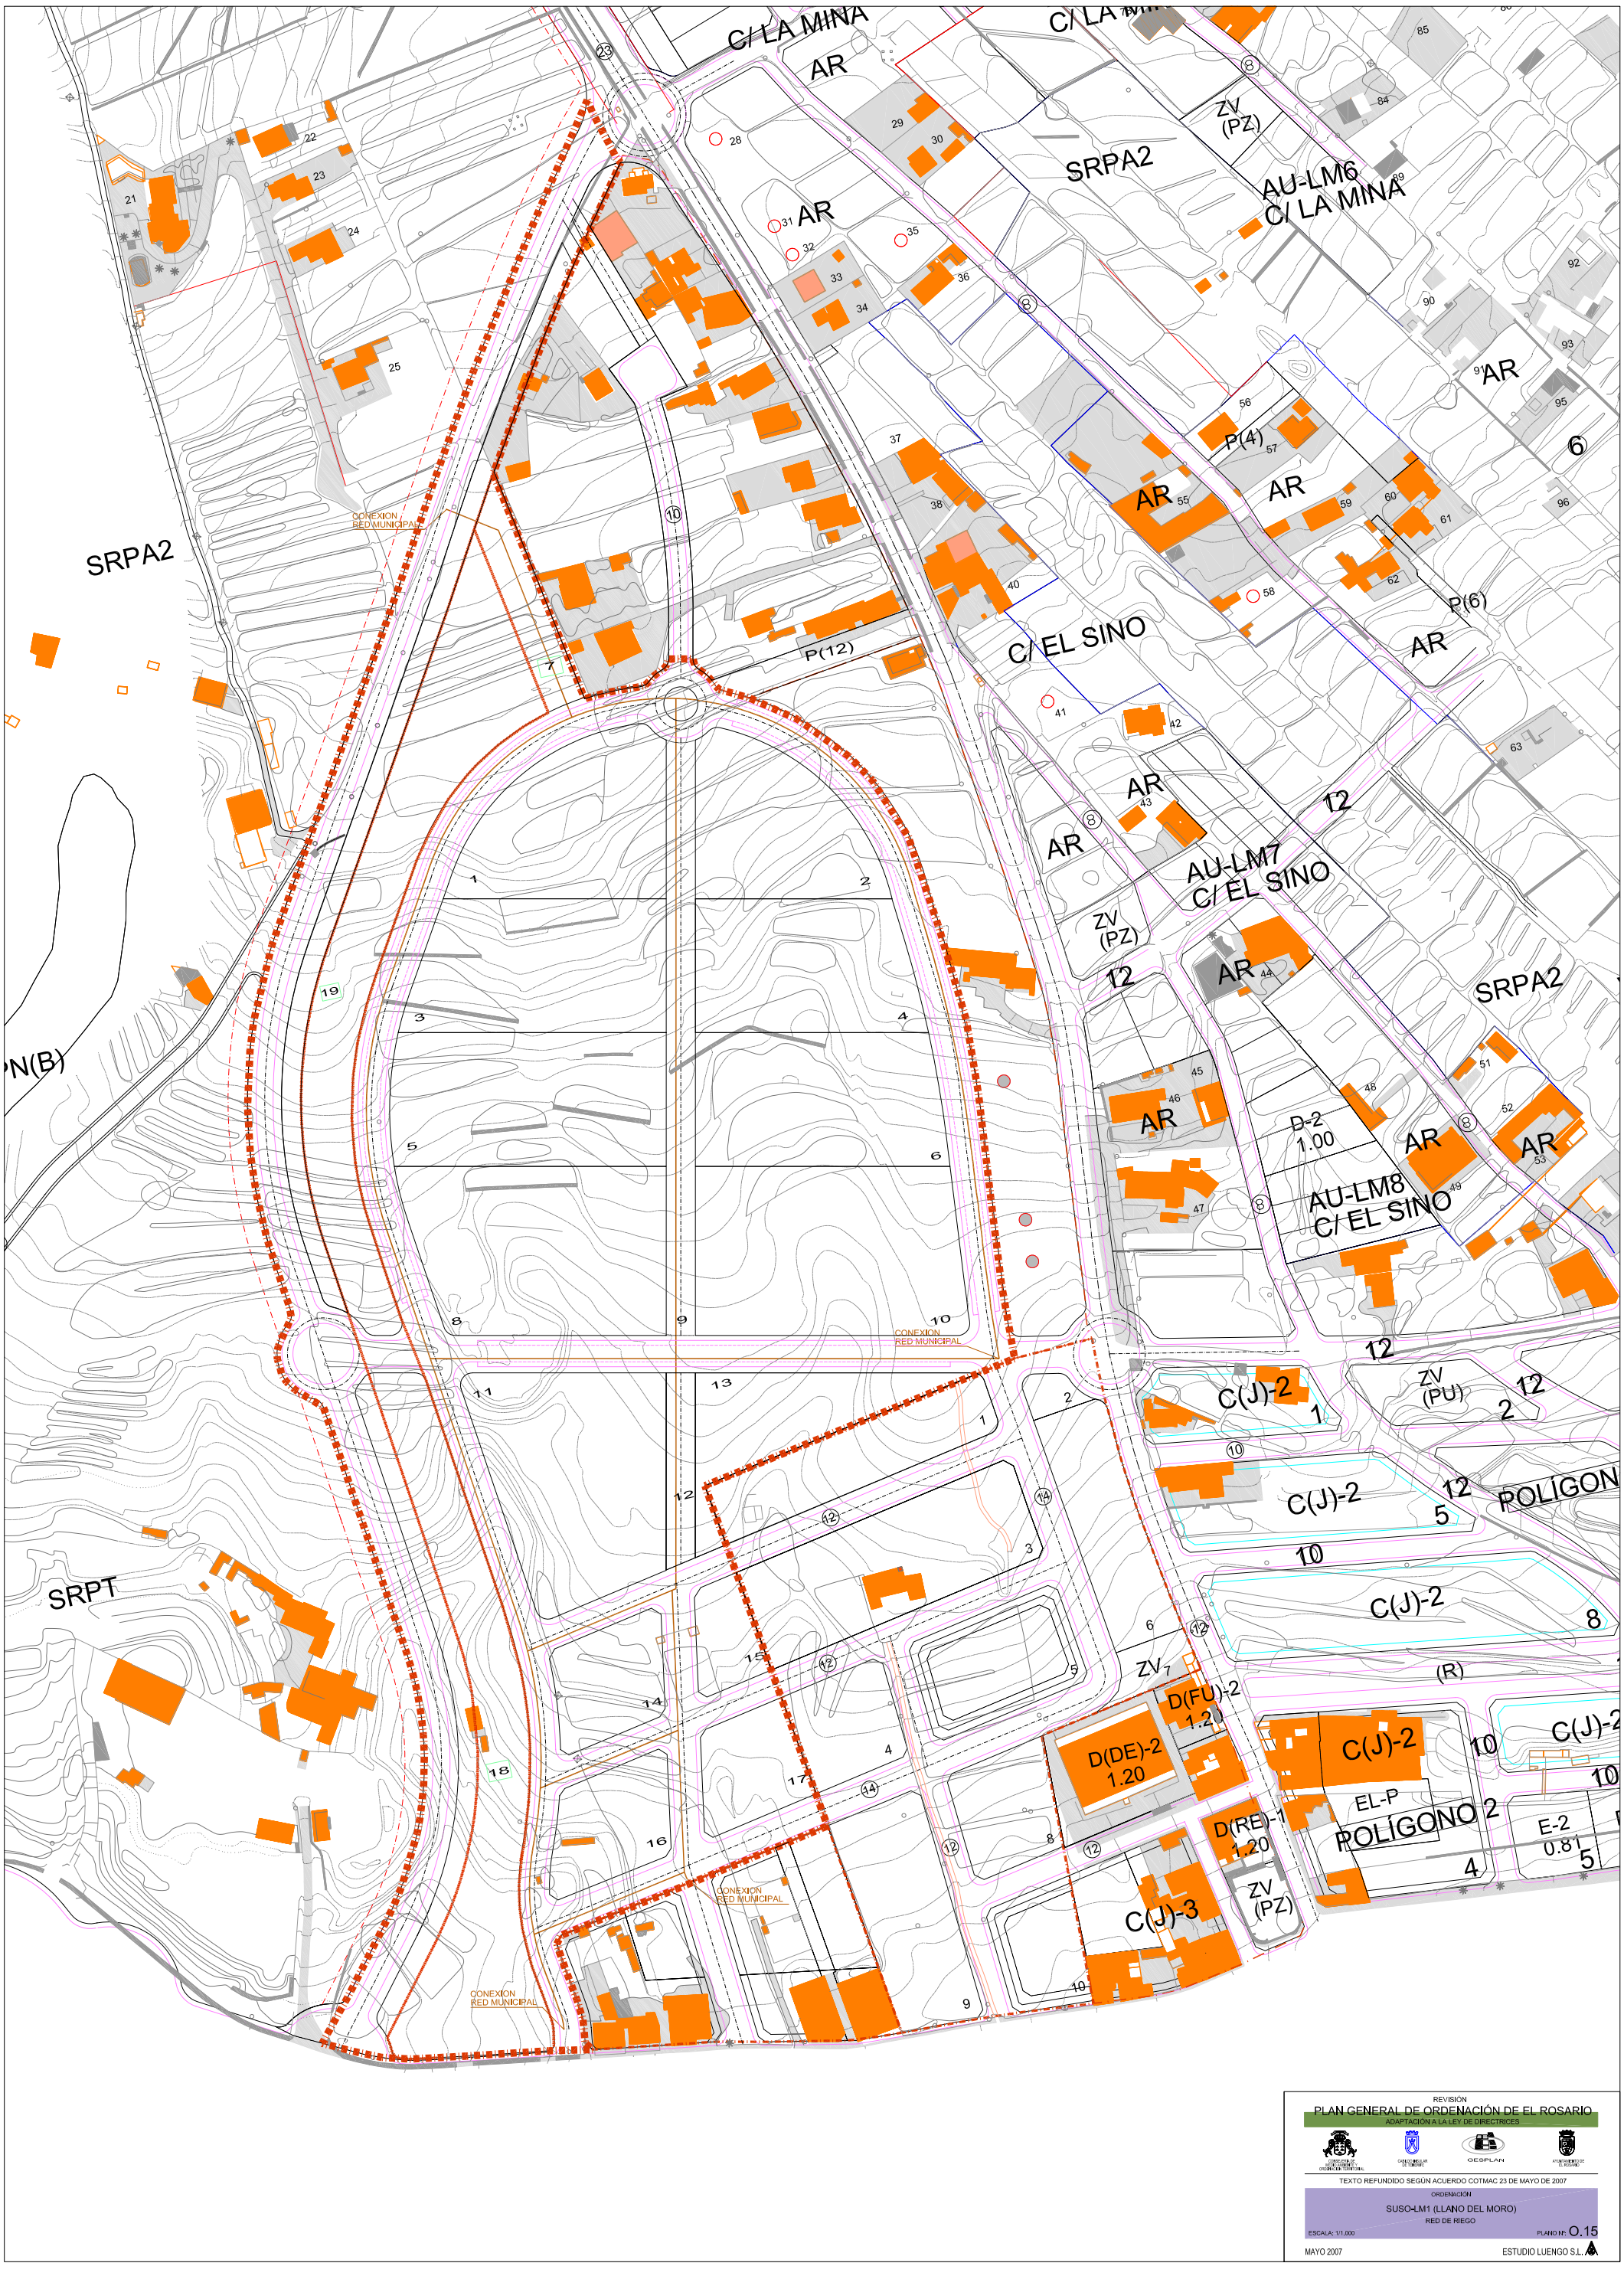
C/ LA MINA
AR
SRPA2
ZV (PZ)
AU-LM6 C/ LA MINA
P(4)
P(6)
C/ EL SINO
P(12)
AU-LM7 C/ EL SINO
D-2 1.00
AU-LM8 C/ EL SINO
CONEXION RED MUNICIPAL
C(J)-2
ZV (PU)
POLÍGONO 2
(R)
D(FU)-2 1.20
D(DE)-2 1.20
EL-P
D(RE)-1 1.20
E-2 0.81
C(J)-3
SRPT
N(B)
REVISIÓN
PLAN GENERAL DE ORDENACIÓN DE EL ROSARIO
ADAPTACIÓN A LA LEY DE DIRECTRICES
CONSEJERÍA DE VIVIENDA Y ORDENACIÓN TERRITORIAL
CABILDO INSULAR DE TENERIFE
GESPLAN
AYUNTAMIENTO DE EL ROSARIO
TEXTO REFUNDIDO SEGÚN ACUERDO COTMAC 23 DE MAYO DE 2007
ORDENACIÓN
SUSO-LM1 (LLANO DEL MORO)
RED DE RIEGO
ESCALA: 1/1.000
PLANO Nº: O.15
MAYO 2007
ESTUDIO LUENGO S.L.