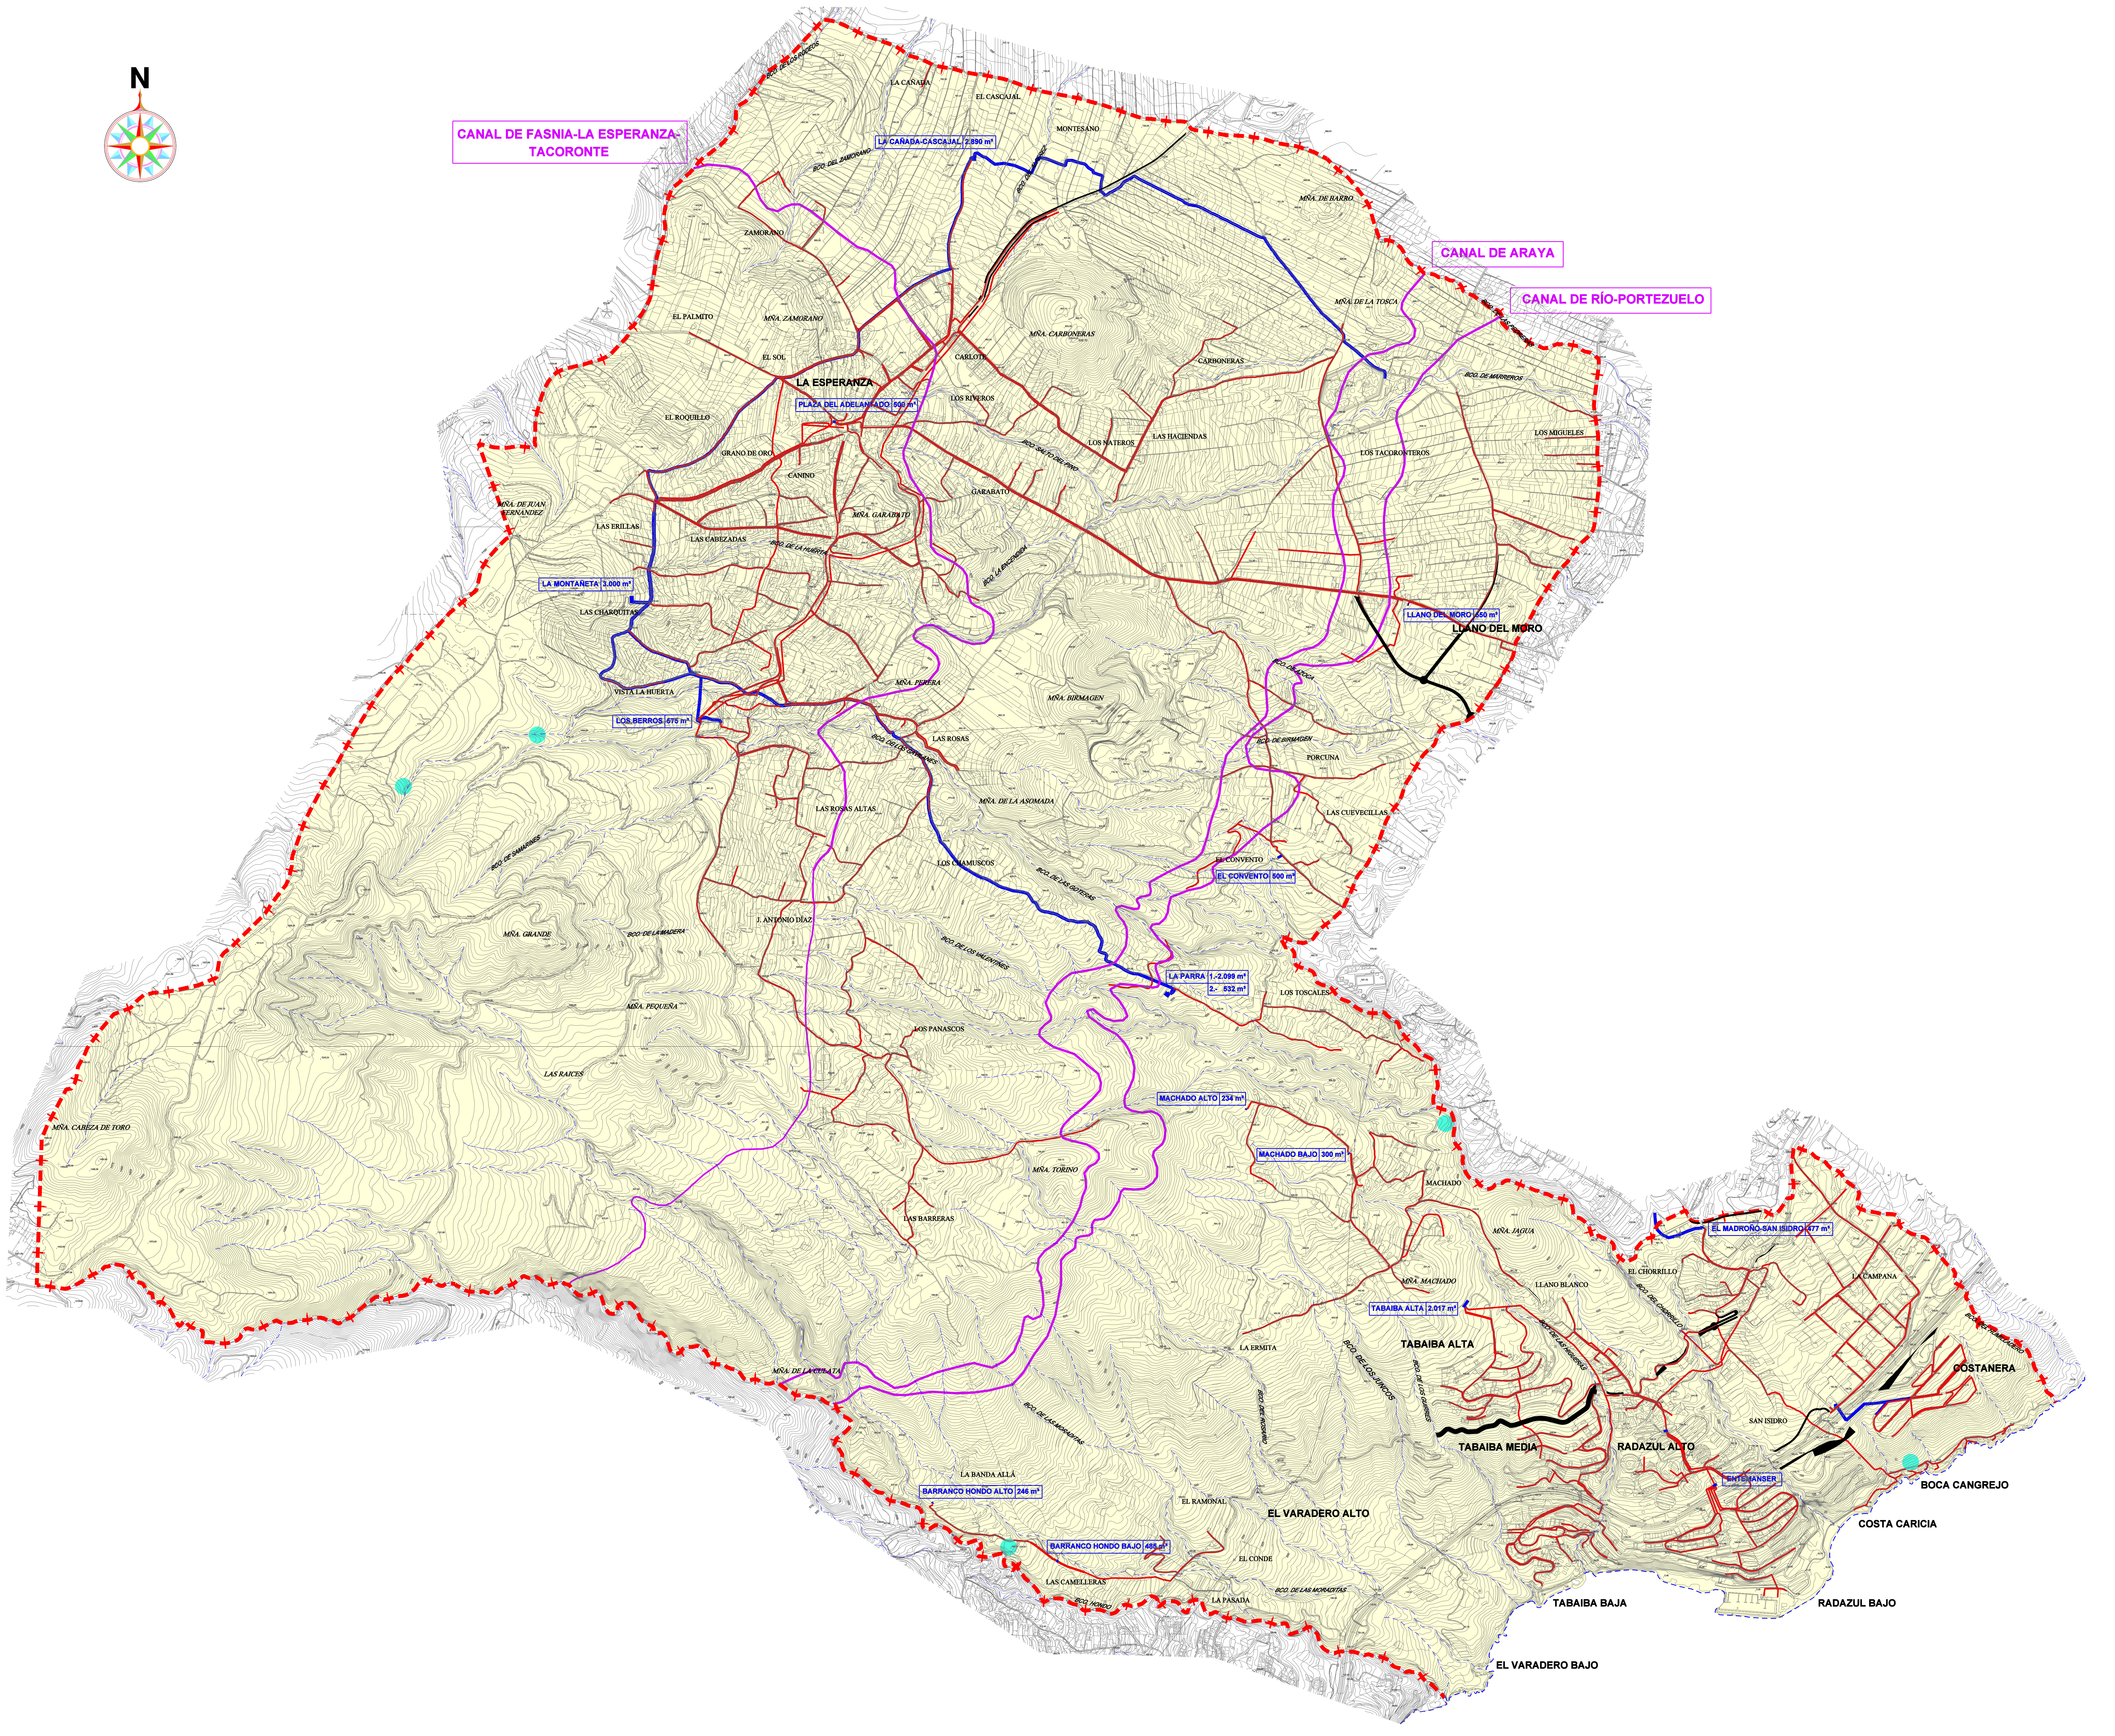
N
CANAL DE FASNIA-LA ESPERANZA-TACORONTE
CANAL DE ARAYA
CANAL DE RÍO-PORTEZUELO
BCO. DE LOS RODEOS
LA CAÑADA
EL CASCAJAL
MONTESANO
LA CAÑADA-CASCAJAL 2.890 m³
BCO. DEL ZAMORANO
BCO. DEL PÉREZ
MÑA. DE BARRO
ZAMORANO
MÑA. DE LA TOSCA
BCO. DE LAS PERERAS
EL PALMITO
MÑA. ZAMORANO
MÑA. CARBONERAS
EL SOL
CARLOTE
CARBONERAS
LA ESPERANZA
PLAZA DEL ADELANTADO 500 m³
LOS RIVEROS
BCO. DE MARRERO
EL ROQUILLO
LOS MIGUELES
LOS NATEROS
LAS HACIENDAS
GRANO DE ORO
BCO. SALTO DEL PINO
LOS TACORONTEROS
CANINO
GARABATO
MÑA. DE JUAN FERNÁNDEZ
LAS ERILLAS
MÑA. GARABATO
LAS CABEZADAS
BCO. DE LA HUERTA
BCO. LA ENCENDIDA
LA MONTAÑETA 3.000 m³
LAS CHARQUITAS
LLANO DEL MORO 550 m³
LLANO DEL MORO
BCO. DE AZOGA
MÑA. PERERA
MÑA. BIRMAGEN
VISTA LA HUERTA
LOS BERROS 575 m³
LAS ROSAS
BCO. DE LOS GAVILANES
BCO. DE BIRMAGEN
PORCUNA
MÑA. DE LA ASOMADA
LAS ROSAS ALTAS
LAS CUEVECILLAS
BCO. DE SAMARINES
LOS CHAMUSCOS
BCO. DE LAS GOTERAS
EL CONVENTO
EL CONVENTO 500 m³
MÑA. GRANDE
BCO. DE LA MADERA
J. ANTONIO DÍAZ
BCO. DE LOS VALENTINES
LA PARRA 1.-2.099 m³ 2.- 532 m³
LOS TOSCALES
MÑA. PEQUEÑA
LOS PANASCOS
LAS RAICES
MACHADO ALTO 234 m³
MÑA. CABEZA DE TORO
MACHADO BAJO 300 m³
MÑA. TORINO
MACHADO
LAS BARRERAS
MÑA. JAGUA
EL MADROÑO-SAN ISIDRO 477 m³
EL CHORRILLO
MÑA. MACHADO
LLANO BLANCO
LA CAMPANA
BCO. DEL CHORRILLO
TABAIBA ALTA 2.017 m³
BCO. DE LAS HIGUERAS
MÑA. DE LA CULATA
LA ERMITA
TABAIBA ALTA
BCO. DE LOS JUNCOS
BCO. DE LOS GUIRRES
BCO. DEL HUMILLADERO
COSTANERA
BCO. DE LAS MORADITAS
BCO. DEL ROSARIO
TABAIBA MEDIA
RADAZUL ALTO
SAN ISIDRO
ENTEMANSER
LA BANDA ALLÁ
BARRANCO HONDO ALTO 246 m³
EL RAMONAL
EL VARADERO ALTO
BOCA CANGREJO
COSTA CARICIA
BARRANCO HONDO BAJO 485 m³
EL CONDE
LAS CAMELLERAS
BCO. DE LAS MORADITAS
BCO. HONDO
LA PASADA
TABAIBA BAJA
RADAZUL BAJO
EL VARADERO BAJO

EQUIDISTANCIA CURVAS DE NIVEL= 5 metros

LEYENDA:

INFRAESTRUCTURA DE ABASTECIMIENTO

— RED CONDUCCIÓN PRINCIPAL

— RED DISTRIBUCIÓN SECUNDARIA

CAPTACIÓN-ALMACENAMIENTO

— CANAL

● POZO

◆ DEPÓSITO REGULADOR (CAPACIDAD EN m³)

FUENTE: CABILDO INSULAR DE TENERIFE
AYUNTAMIENTO DE EL ROSARIO

▬ ÁMBITO MODIFICACIÓN PUNTUAL


SANTA CRUZ DE TENERIFE
TEGUESTE
TACORONTE
LA LAGUNA
EL SAUZAL
LA MATANZA DE ACENTEJO
LA VICTORIA DE ACENTEJO
PUERTO DE LA CRUZ
SANTA URSULA
EL ROSARIO
CANDELARIA
GARACHICO
SAN JUAN DE LA RAMBLA
LOS SILOS
LA GUANCHA
LOS REALEJOS
LA OROTAVA
BUENAVISTA DEL NORTE
EL TANQUE
ICOD DE LOS VINOS
ARAFO
SANTIAGO DEL TEIDE
GÜIMAR
GUIA DE ISORA
FASNIA
ARICO
VILAFLOR
ADEJE
GRANADILLA DE ABONA
SAN MIGUEL DE ABONA
ARONA
N

MODIFICACIÓN PUNTUAL Nº 1

PLAN GENERAL DE ORDENACIÓN DE EL ROSARIO

AYUNTAMIENTO DE
EL ROSARIO

INFORME DE SOSTENIBILIDAD AMBIENTAL

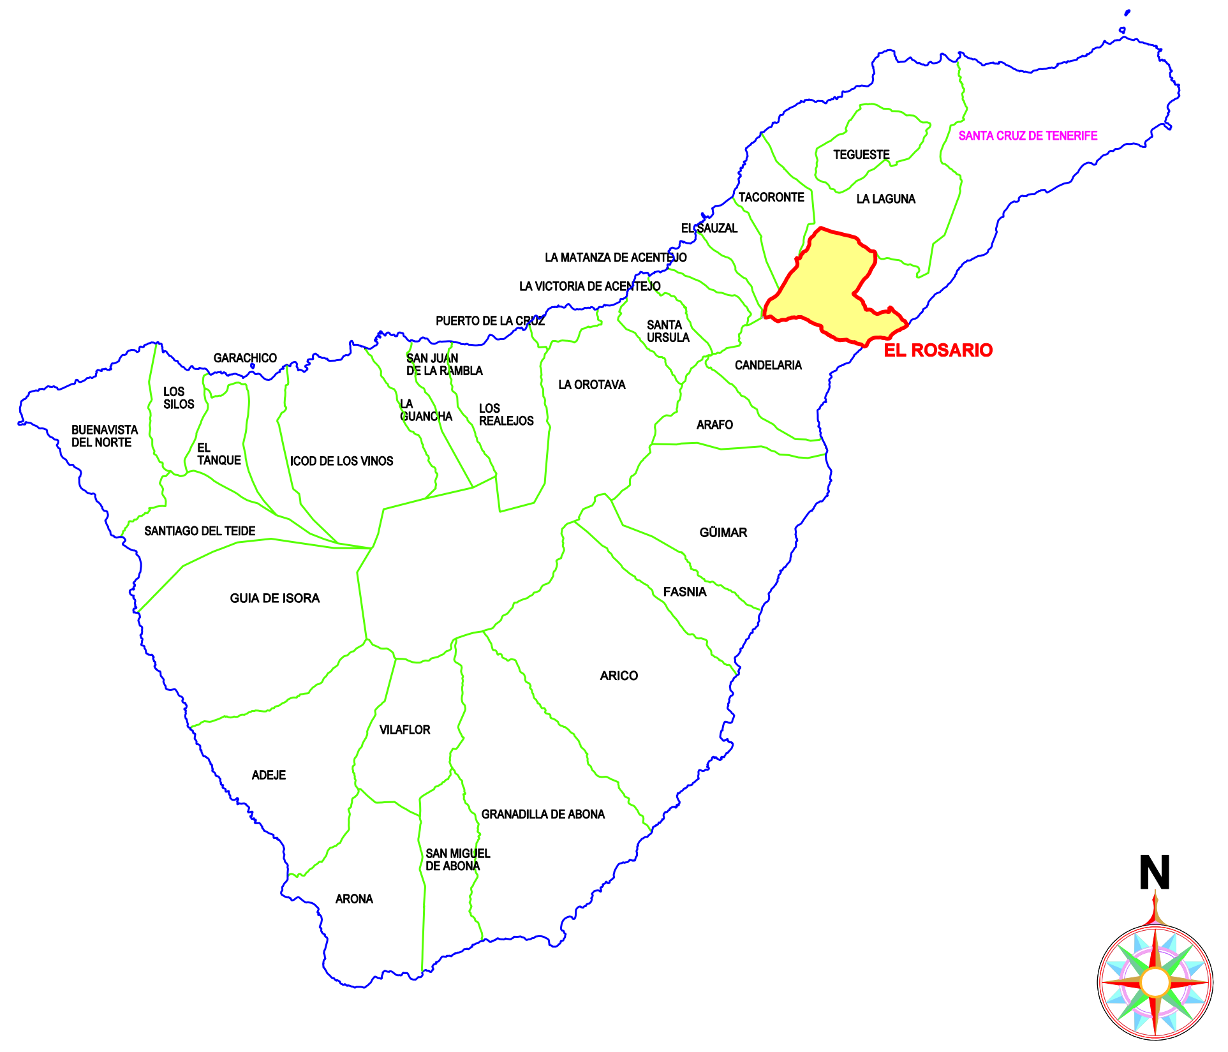INFORMACIÓN

RED DE ABASTECIMIENTO

ESCALA: 1/15.000

PLANO Nº: **I-17**

ABRIL 2.011

ESTUDIO LUENGO S.L.