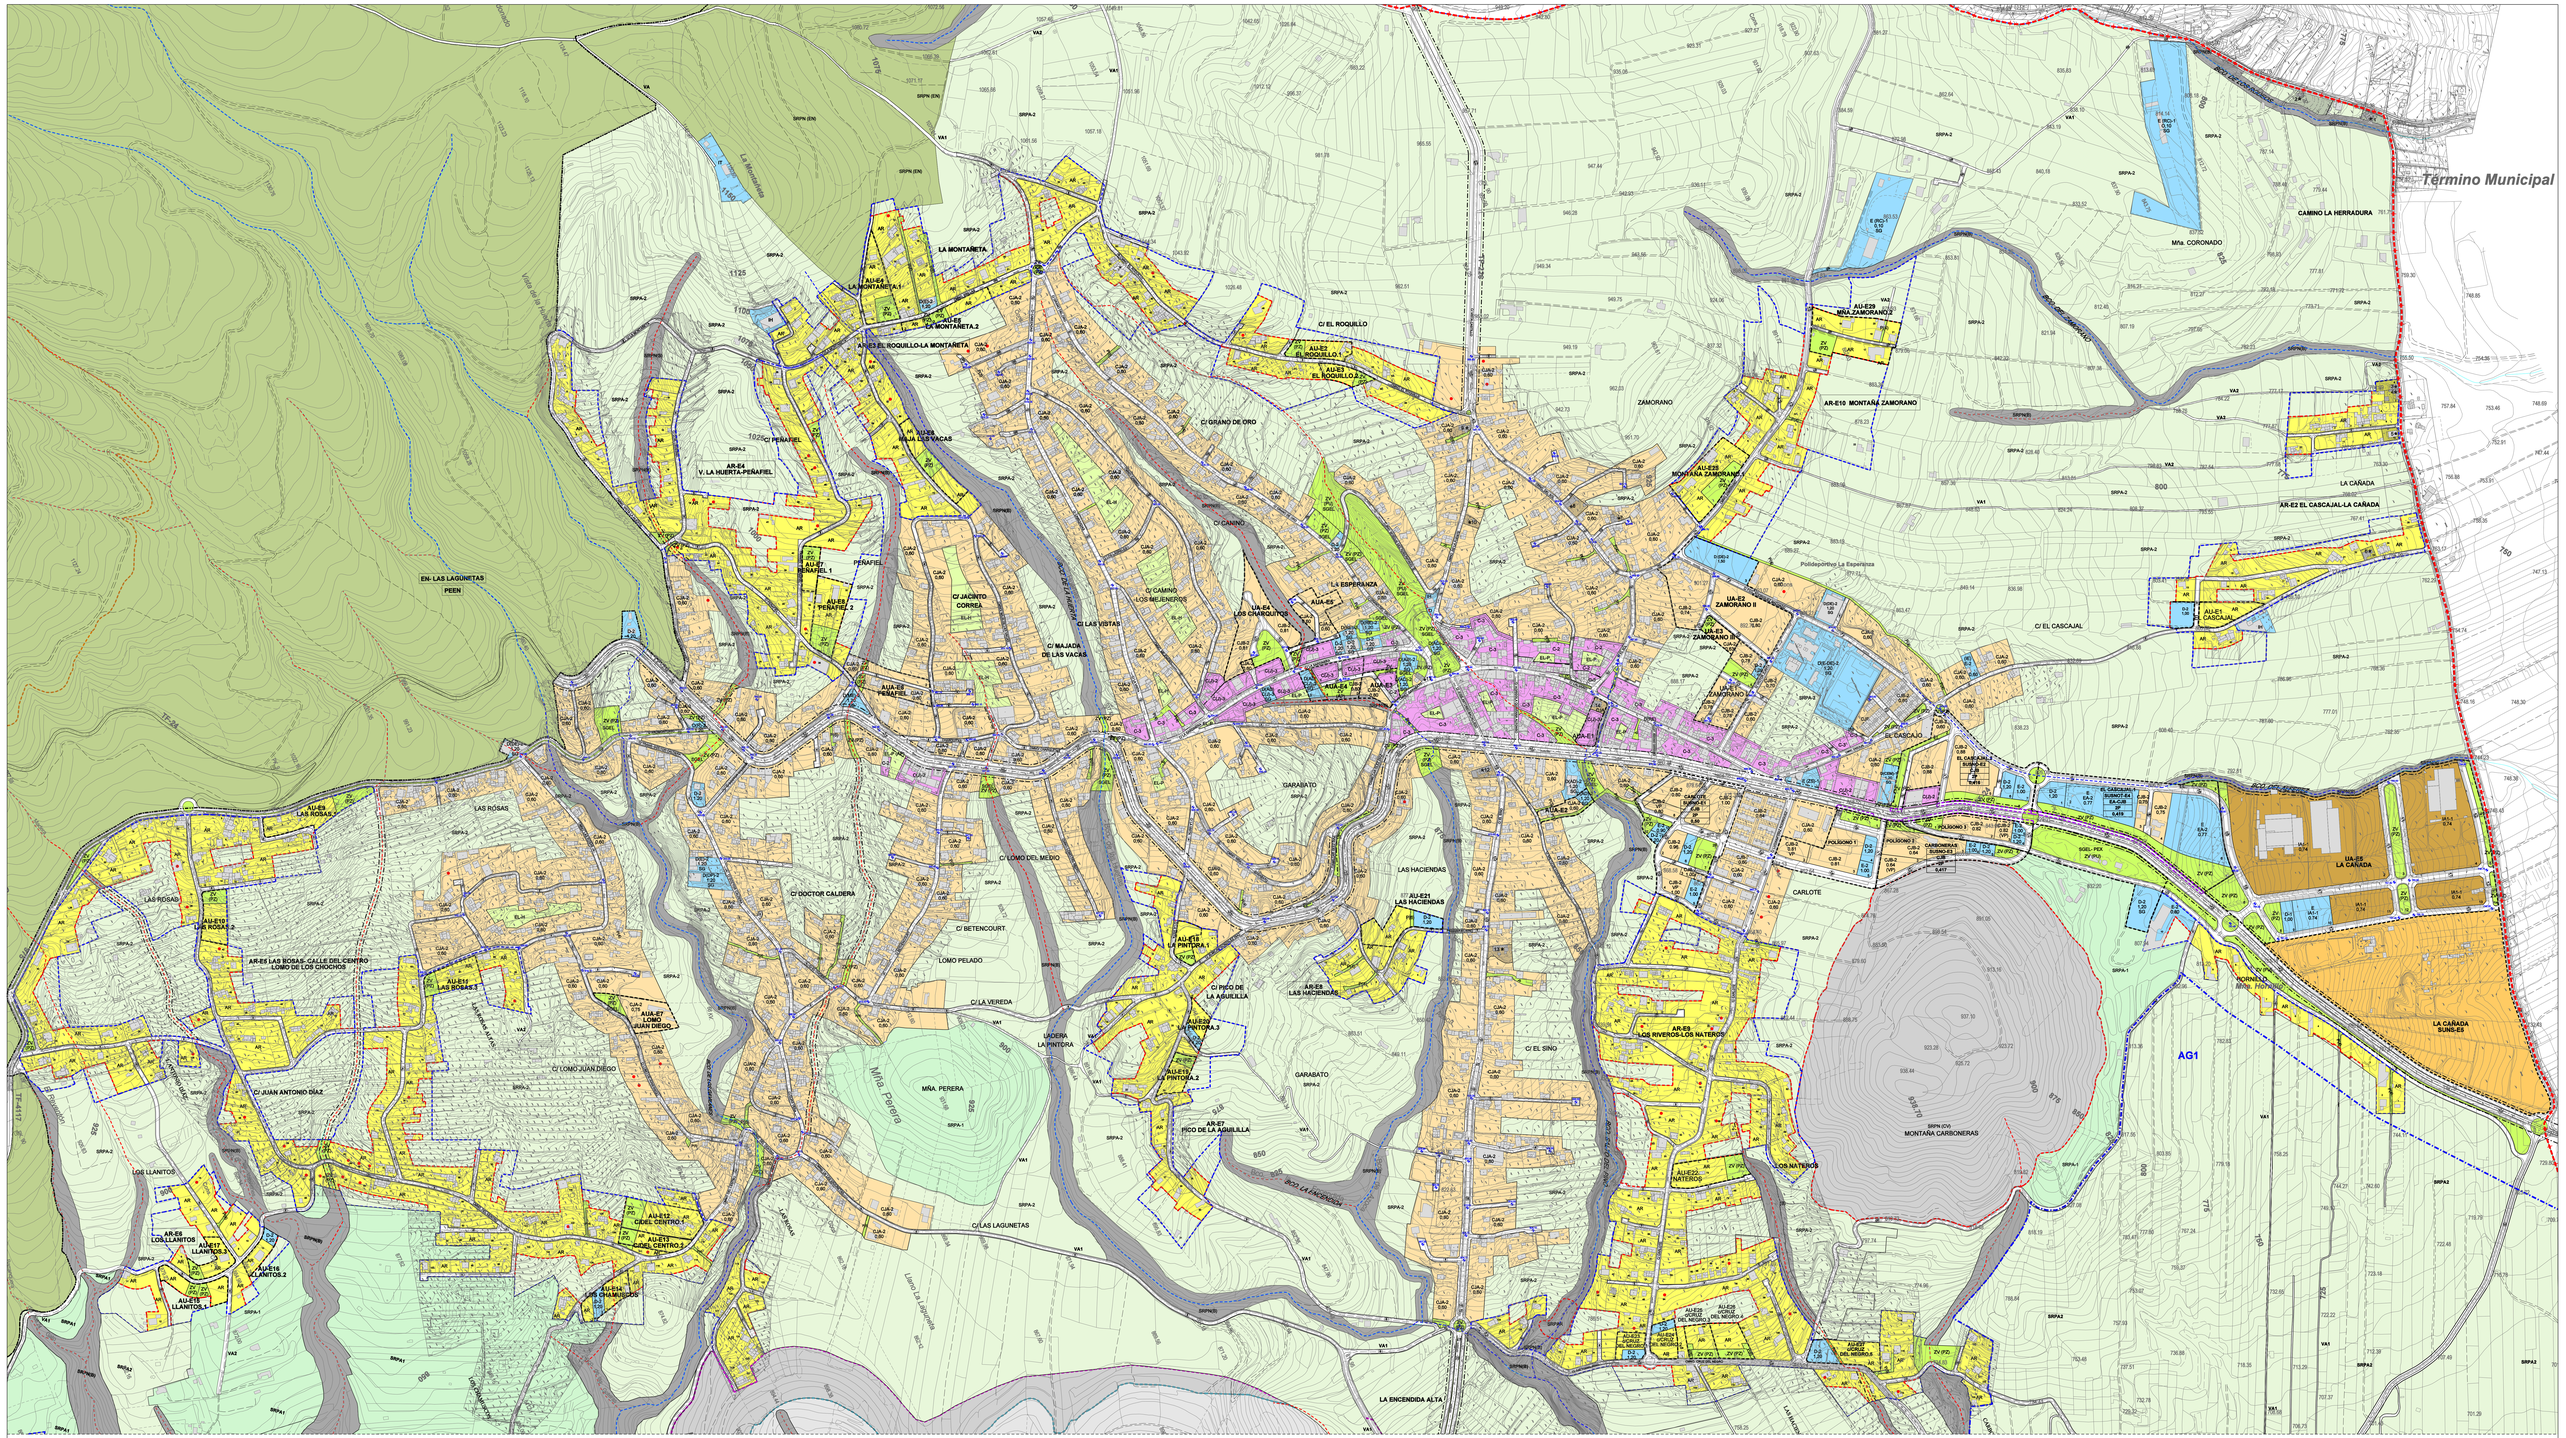

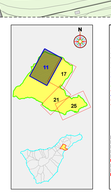

MODIFICACIÓN PUNTUAL Nº 1

PLAN GENERAL DE ORDENACIÓN DE EL ROSARIO

AYUNTAMIENTO DE EL ROSARIO

ORDENACIÓN

ORDENACIÓN DETALLADA LA ESPERANZA

ESCALA: 1/3.000

PLANO Nº: 11

ABRIL 2.011

ESTUDIO LUENGO S.L.