


Cotas absolutas orientativas. Para la definición de la altura máxima de parcelas prevalece la altura establecida sobre la rasante de acera en punto medio en planos y memoria.

Plano vectorial de esta lámina, medible digitalmente, en el anexo 2.4

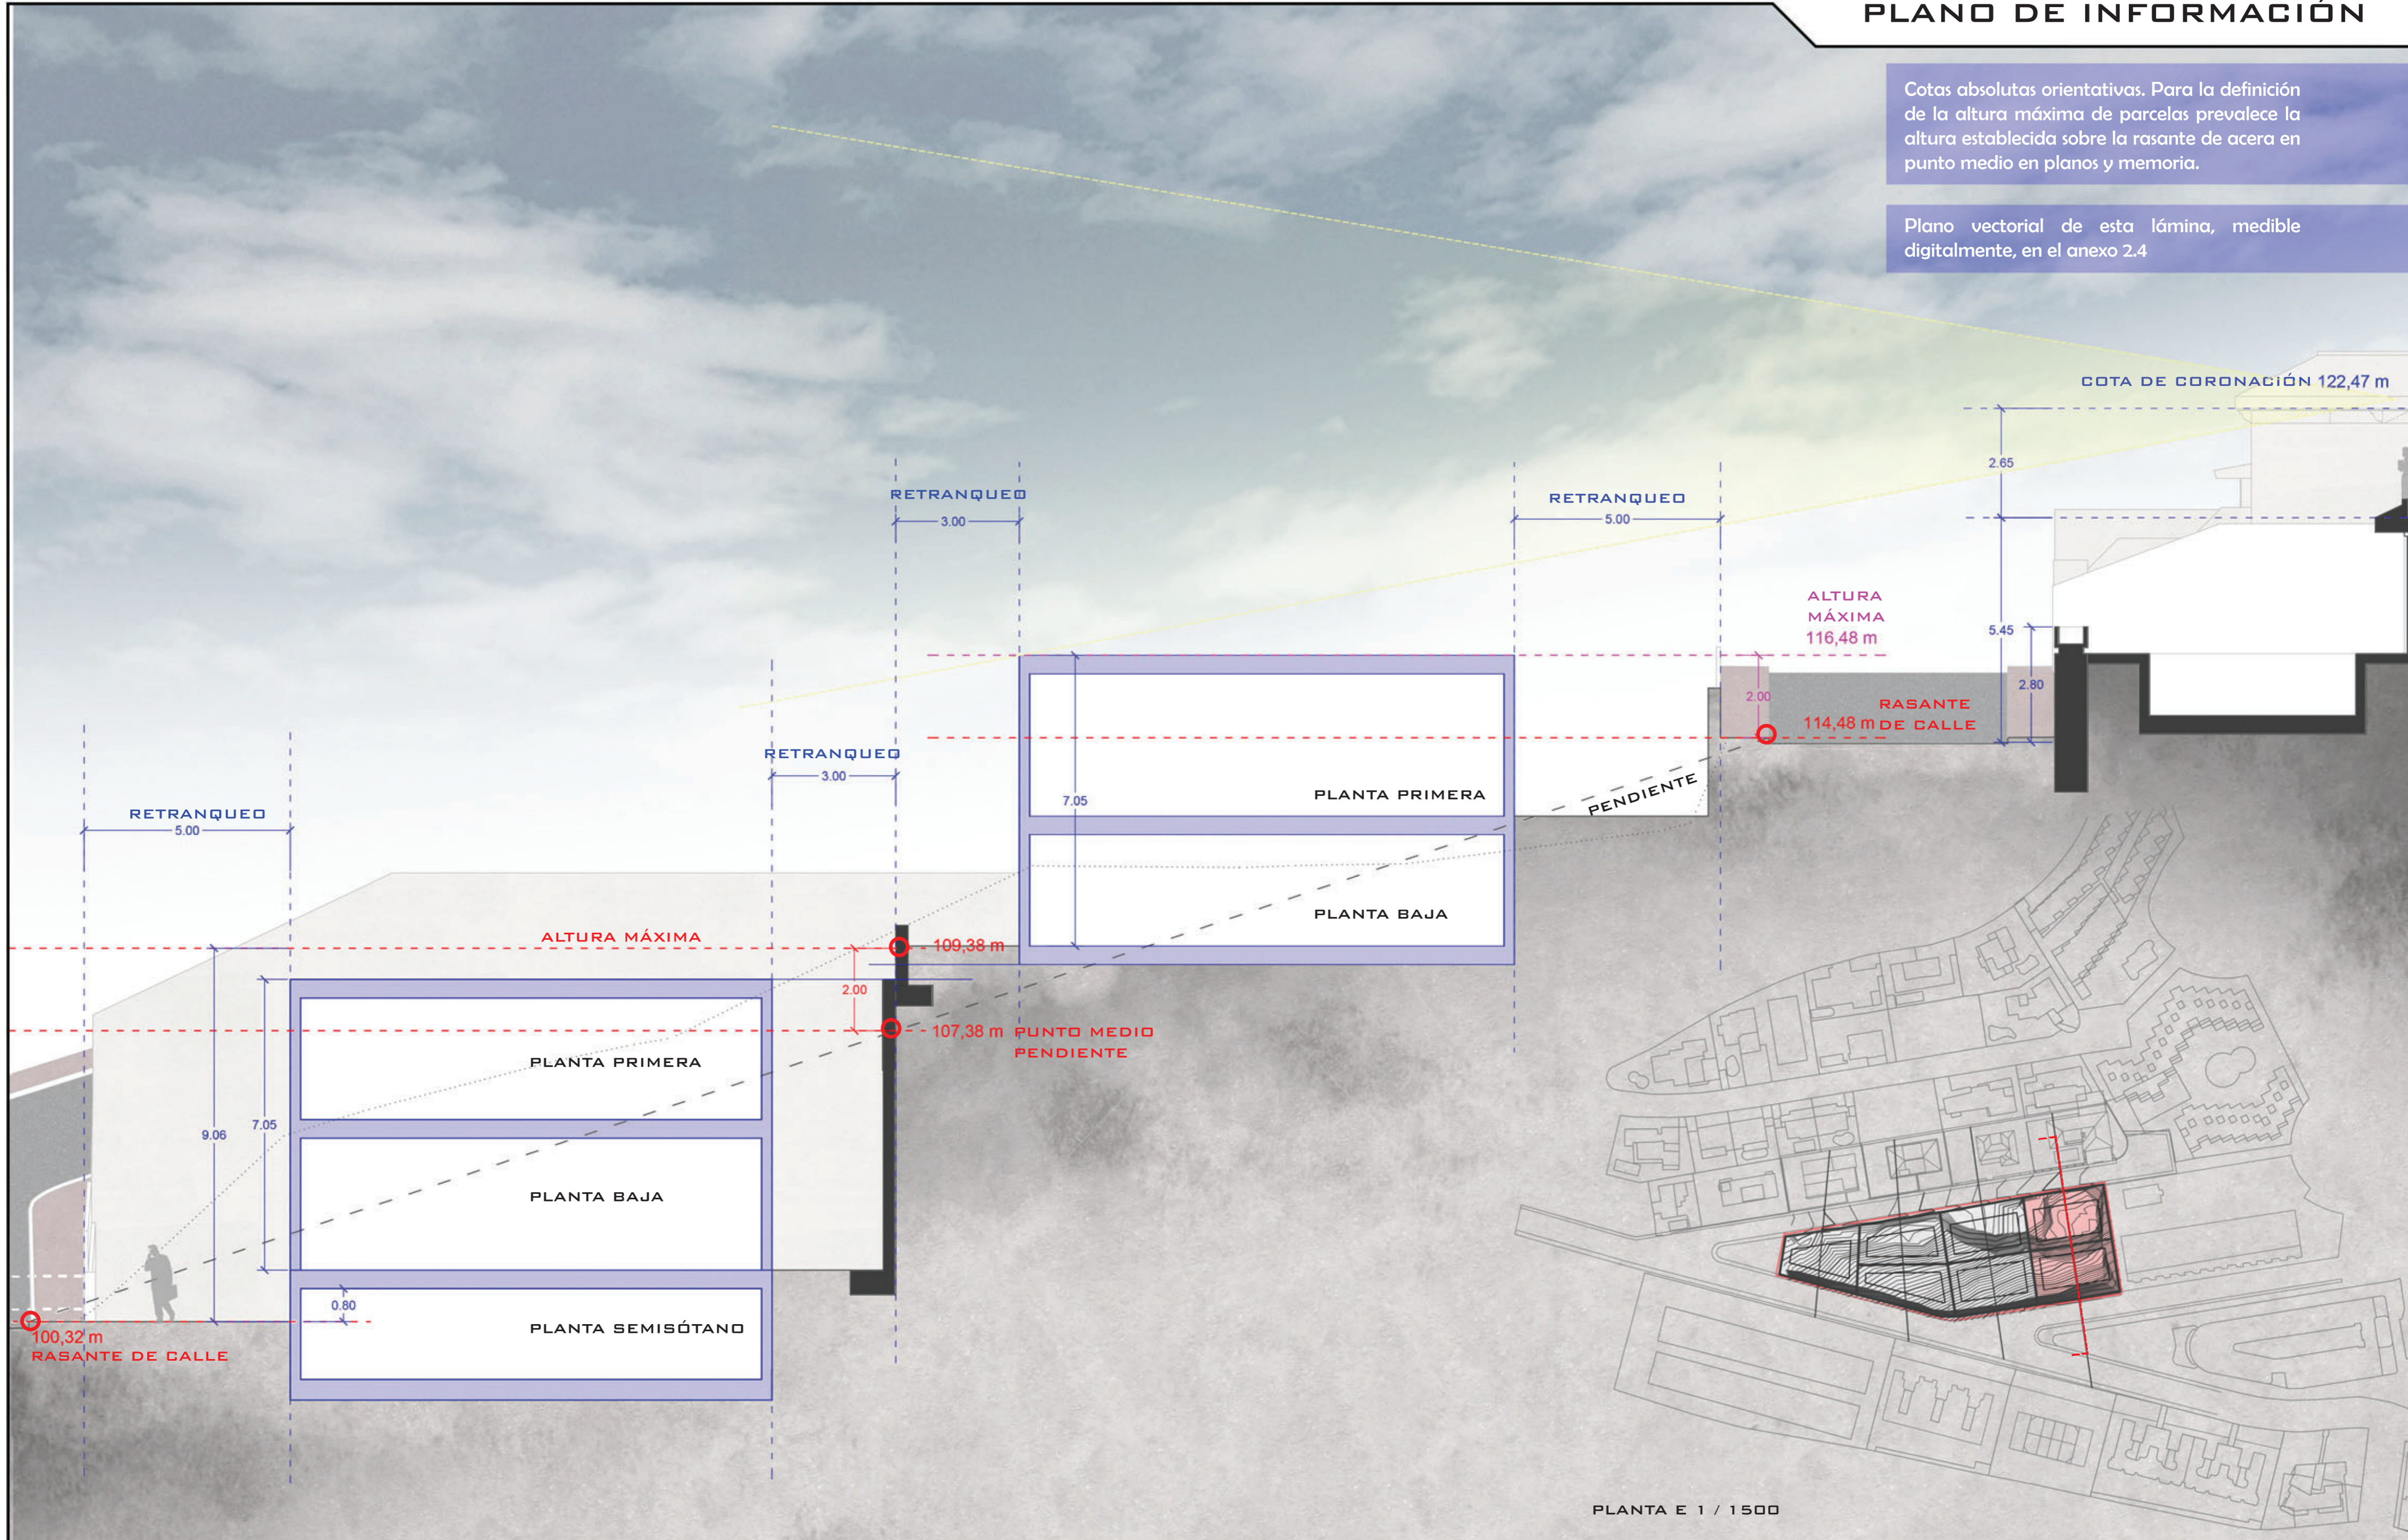

PLANTA E 1 / 1500

