


Cotas absolutas orientativas. Para la definición de la altura máxima de parcelas prevalece la altura establecida sobre la rasante de acera en punto medio en planos y memoria.

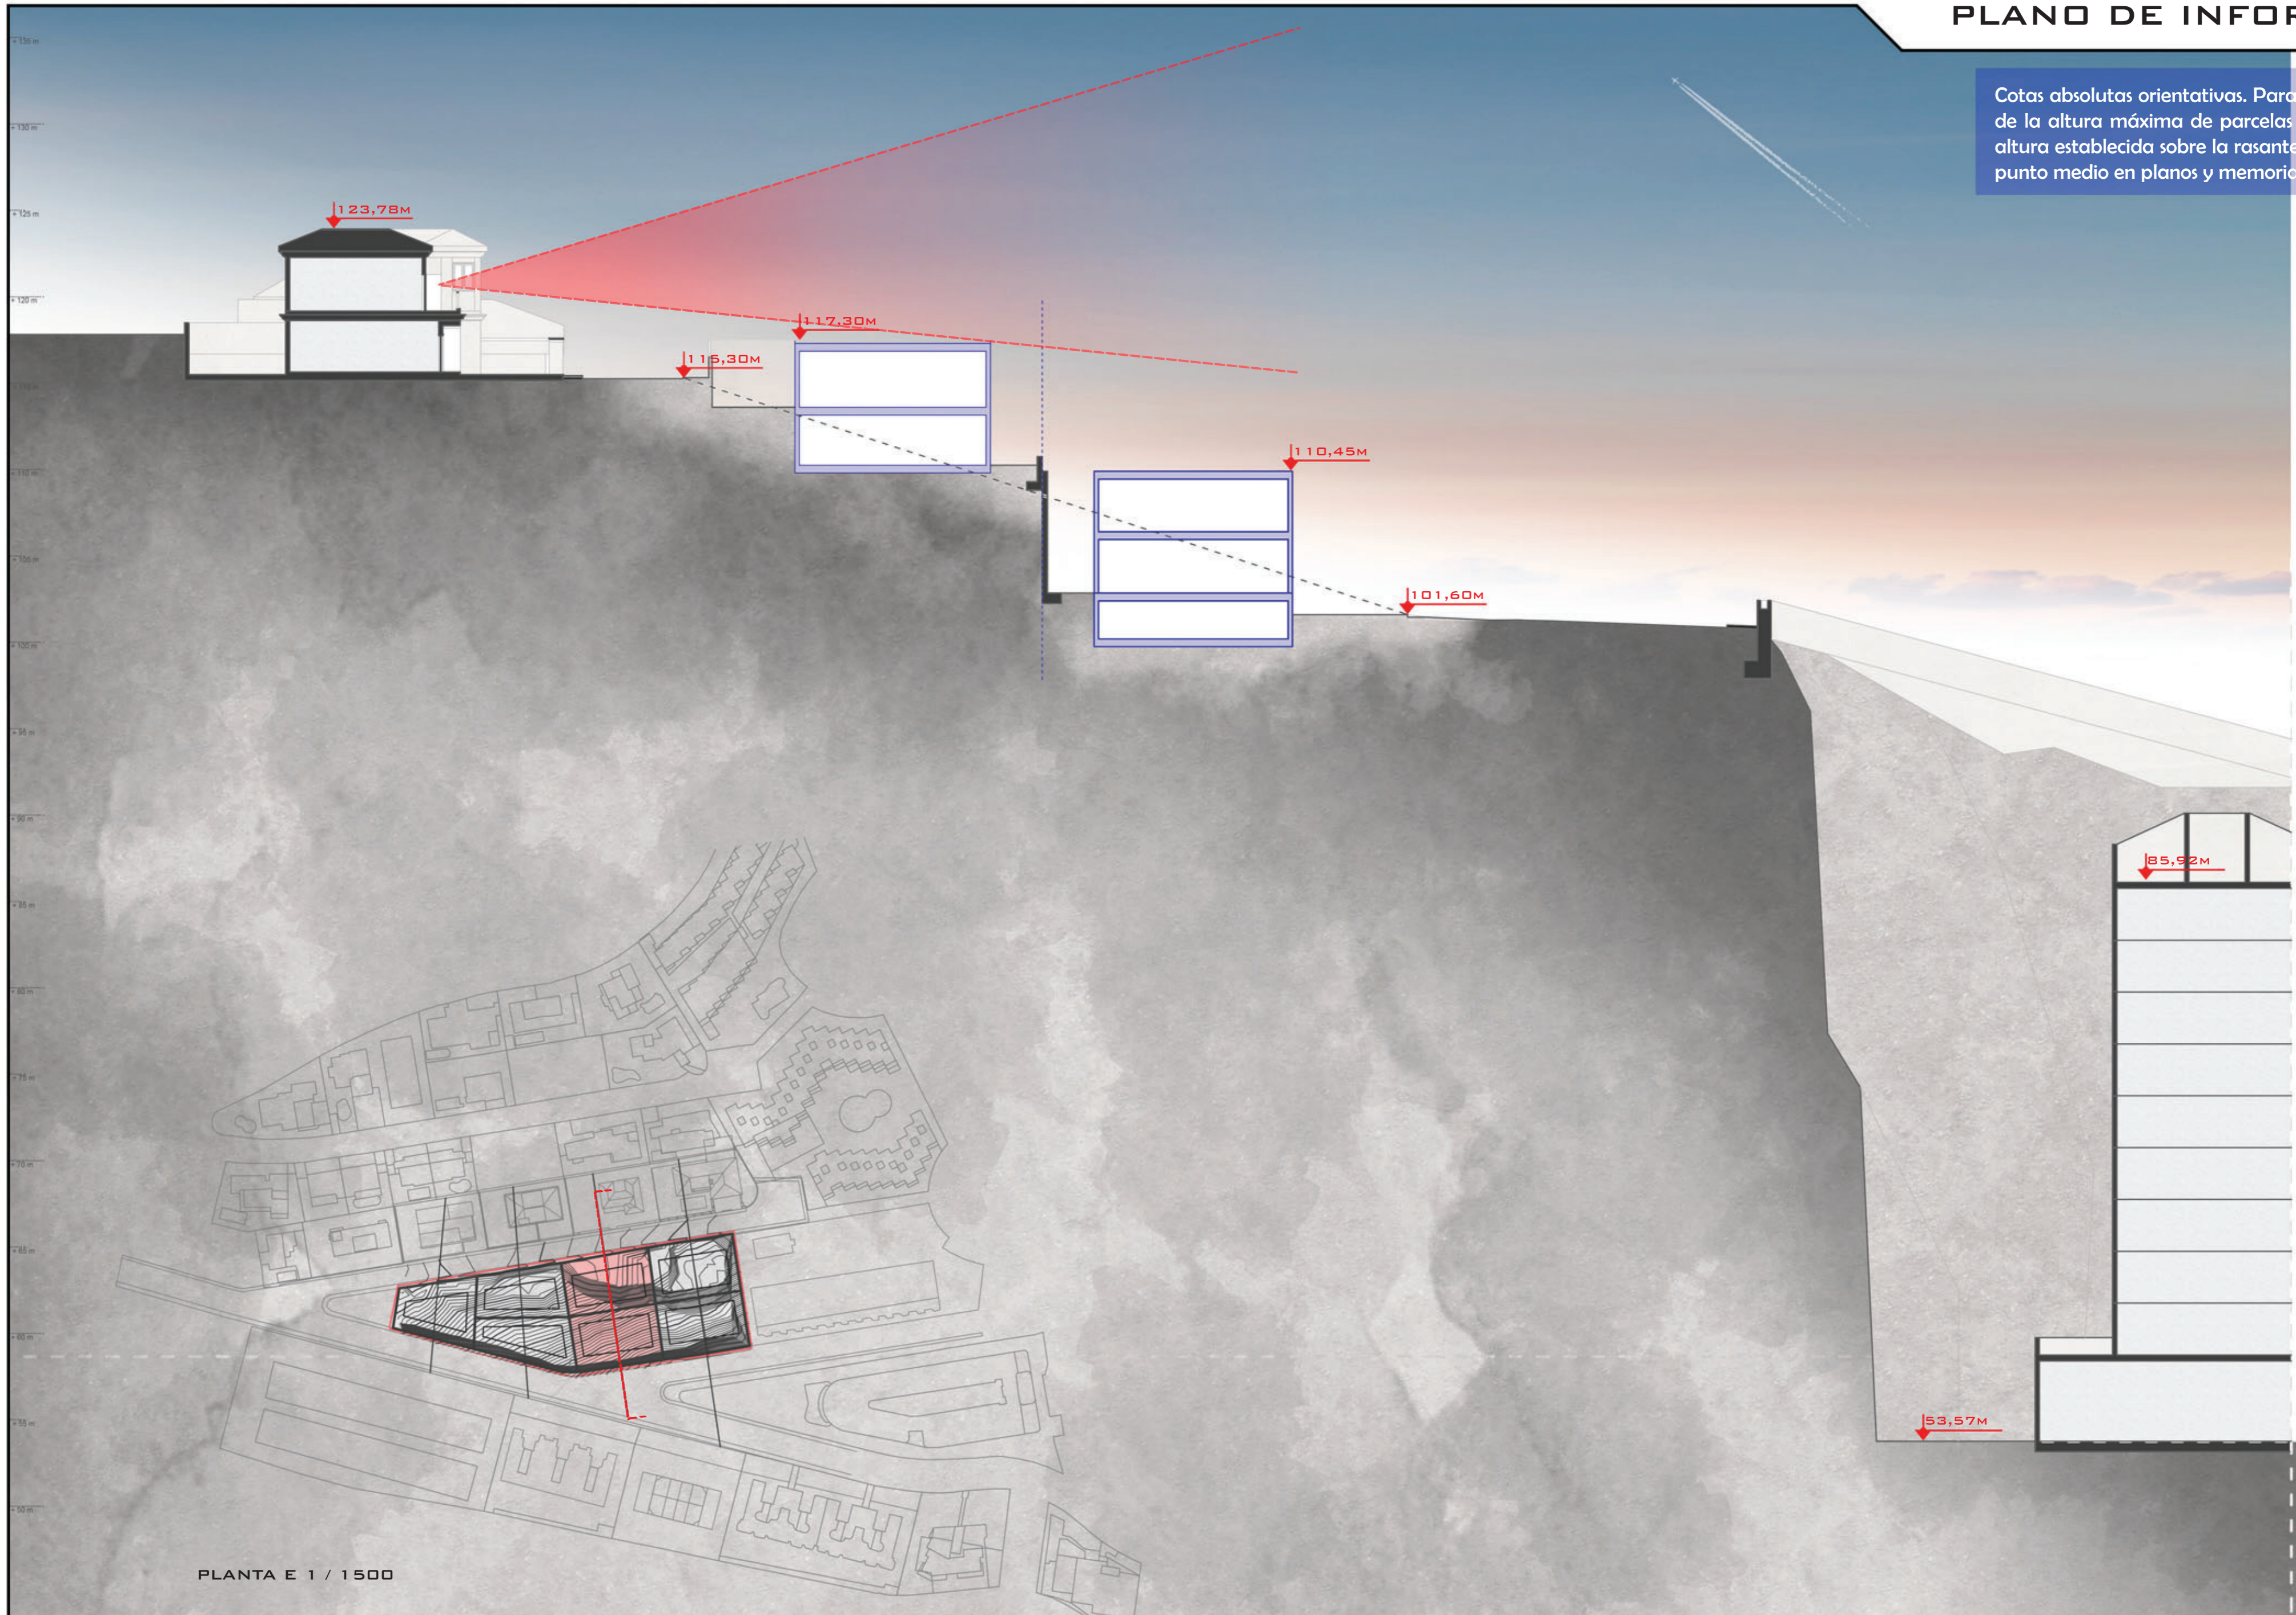

PLANTA E 1 / 1500

ESTUDIO DE DETALLE - MANZANA RADAZUL  
MANZANA CALLES CHURRUCA/EL CANO/ VALDÉS, EL ROSARIO, TENERIFE  
PROMOTOR: JOSÉ LUIS GALLEGÓ PÉREZ CEJUOLA  
ARQUITECTO: ISRAEL LÓPEZ SÁNCHEZ

