


Cotas absolutas orientativas. Para la definición de la altura máxima de parcelas prevalece la altura establecida sobre la rasante de acera en punto medio en planos y memoria.

Plano vectorial de esta lámina, medible digitalmente, en el anexo 2.5

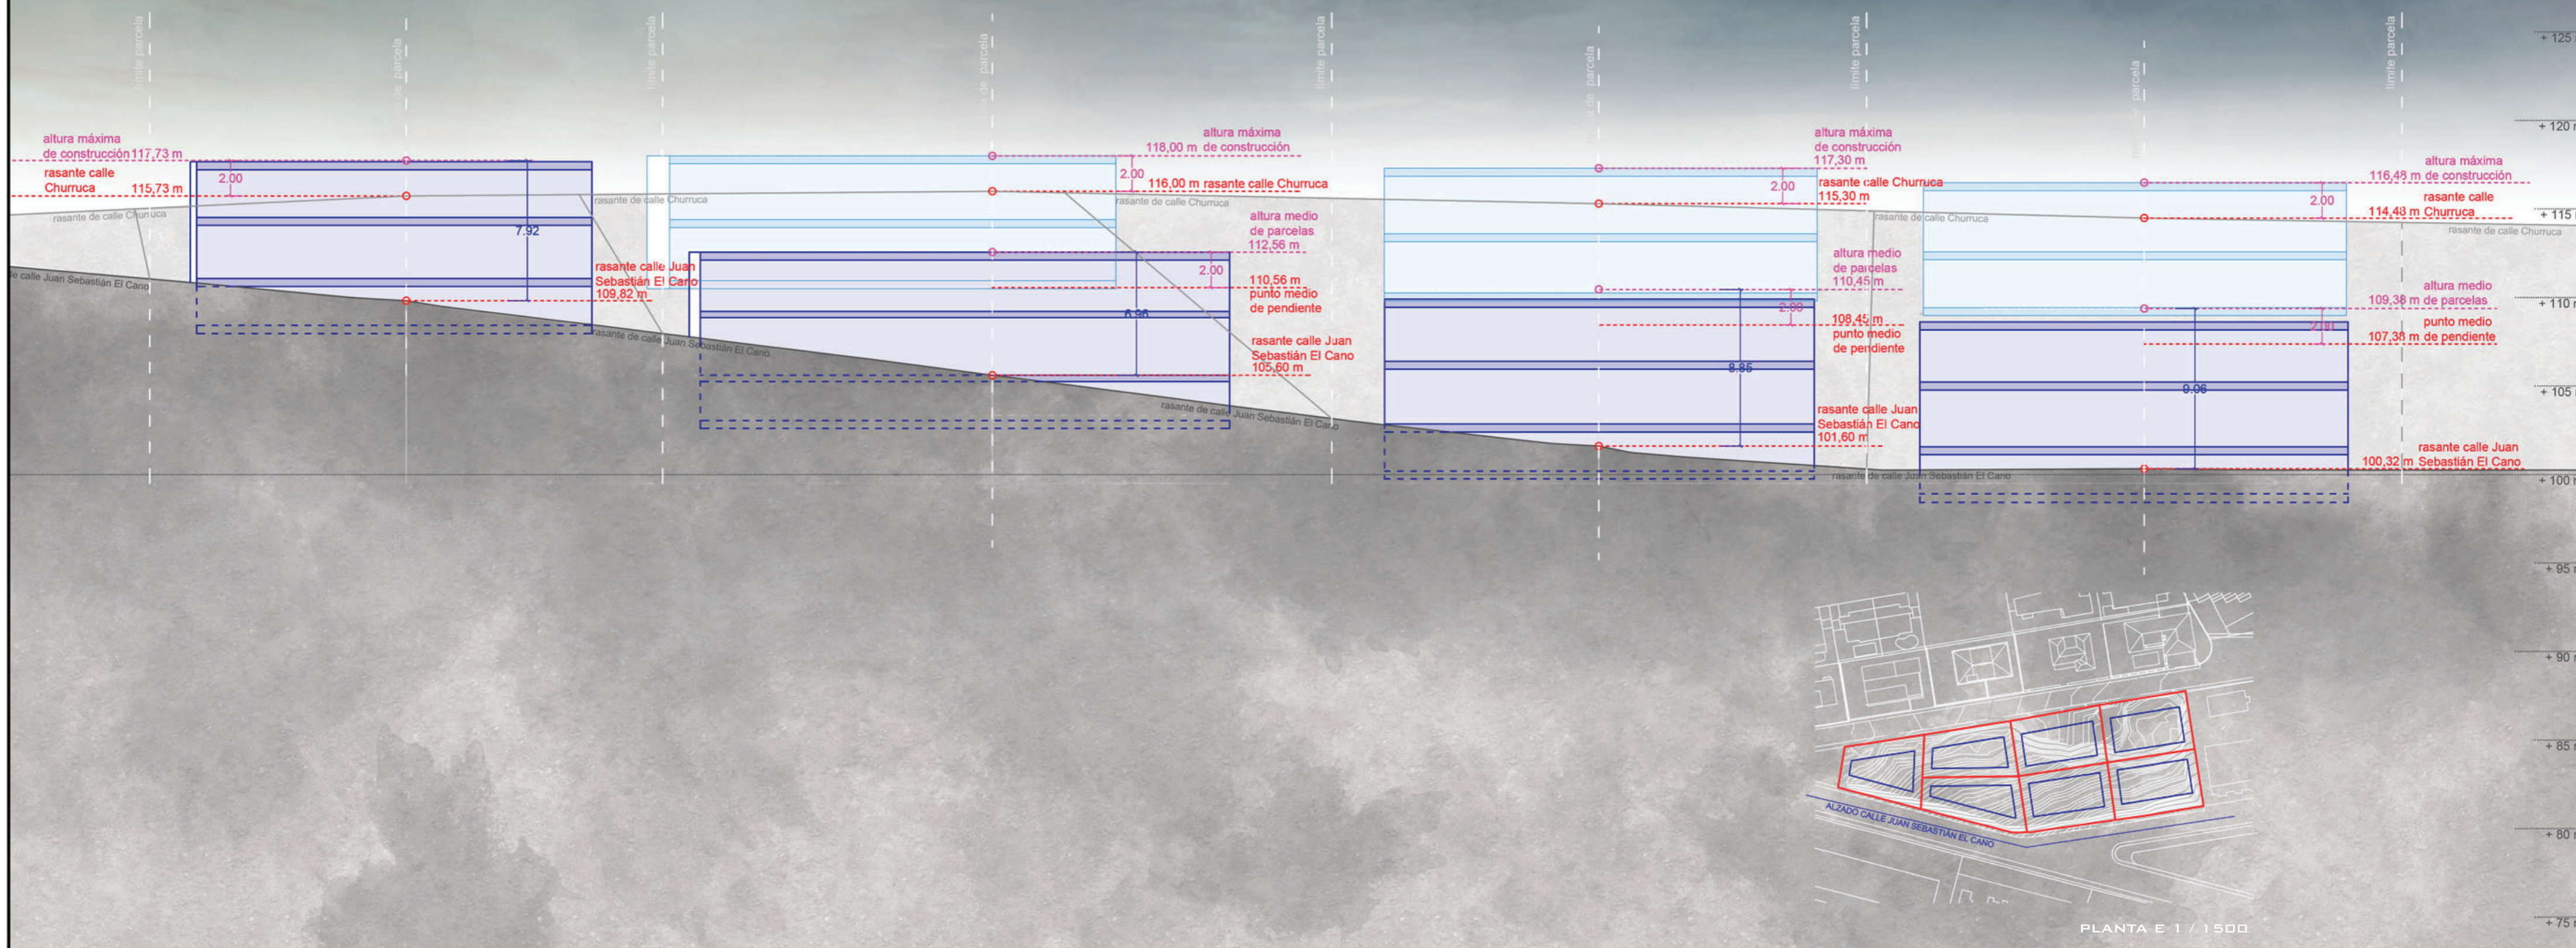

ESTUDIO DE DETALLE - MANZANA RADAZUL  
 MANZANA CALLES CHURRUCA/EL CANO/ VALDÉS, EL ROSARIO, TENERIFE  
 PROMOTOR: JOSÉ LUIS GALLEGÓ PÉREZ CEJUELA  
 ARQUITECTO: ISRAEL LÓPEZ SÁNCHEZ



ALZADO DIN A2 ESCALA 1/250 LÁMINA 11

VOGARQUITECTOS