VIA 105-107

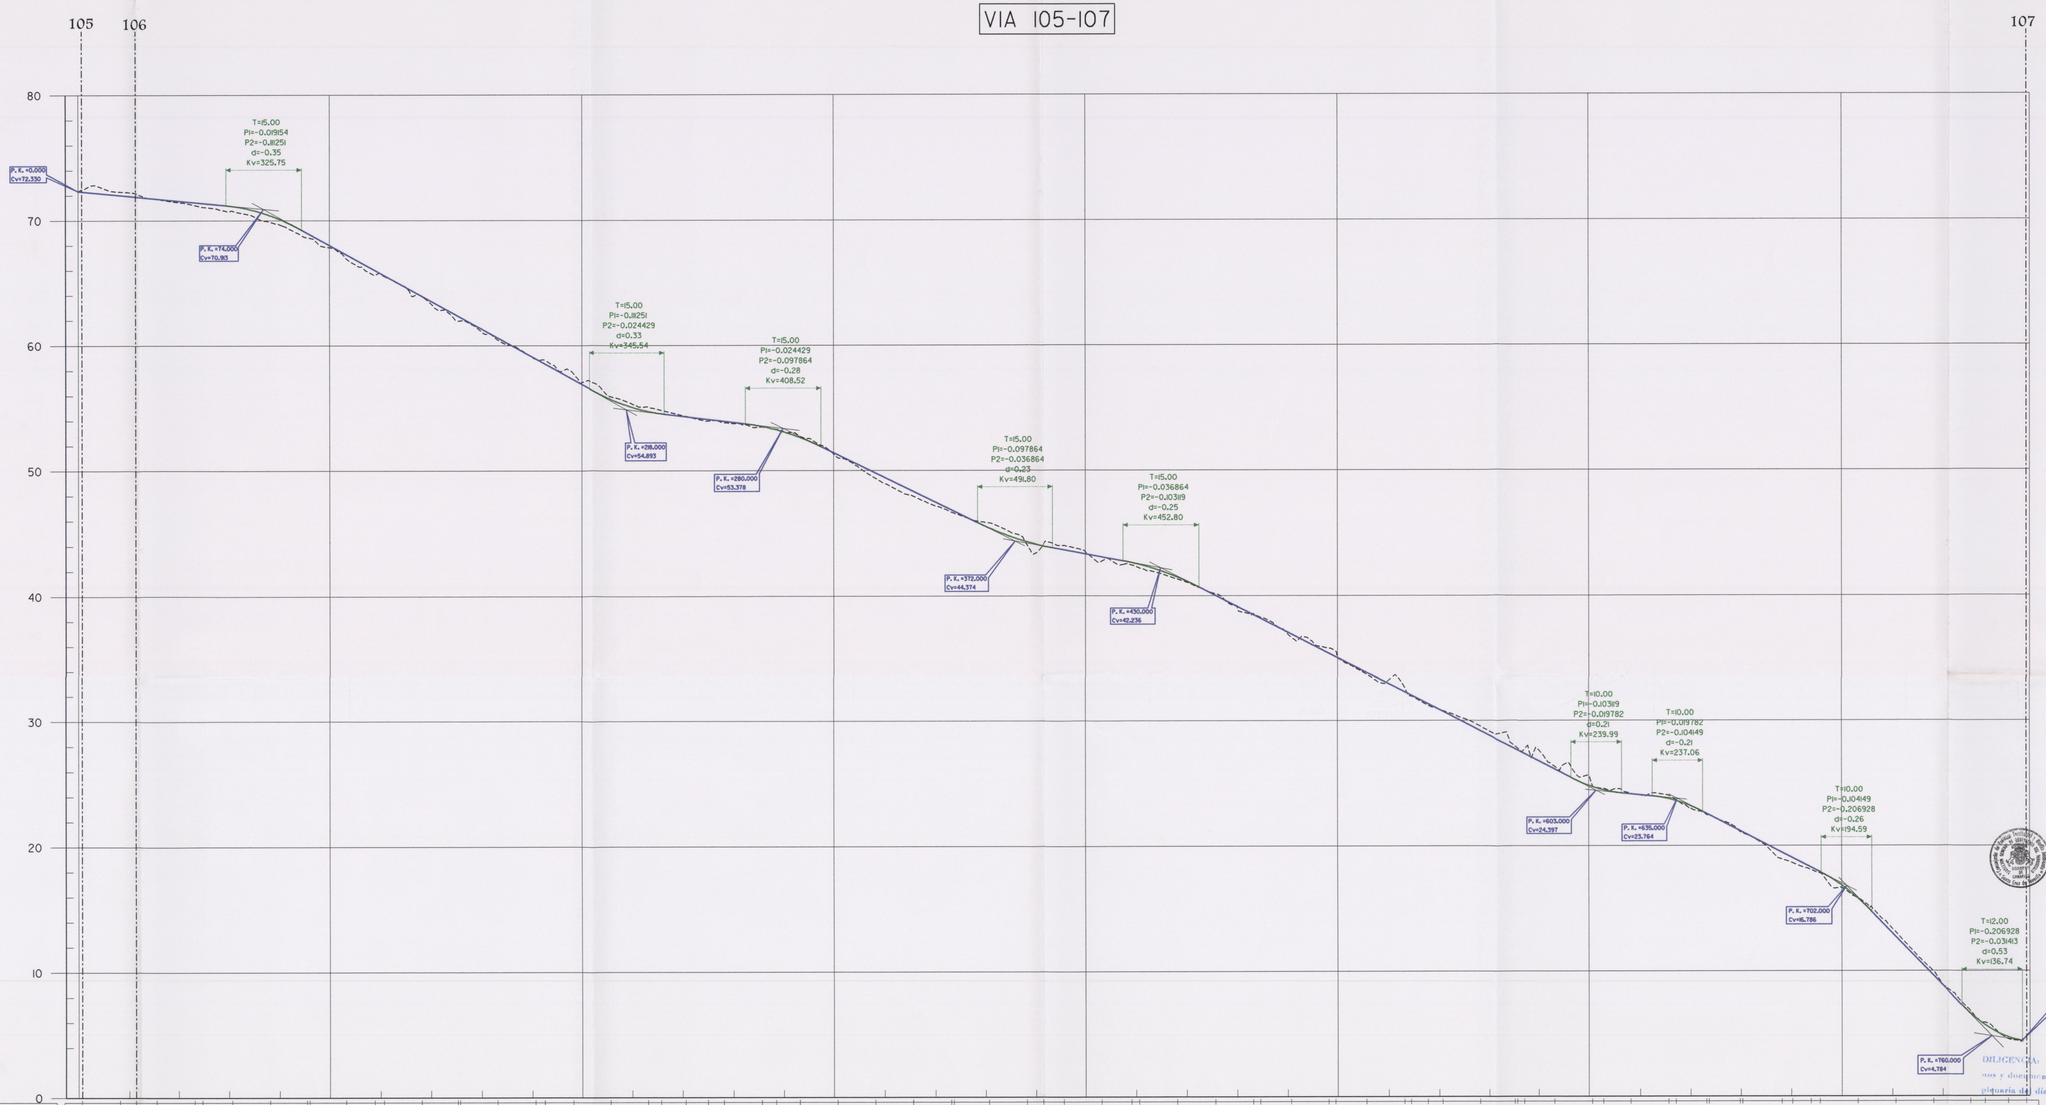

Toma de conocimiento mediante orden departamental de 04 SET. 2001

DILIGENCIA: Se extiende para hacer constar que estos pliegos y documentos fueron aprobados por PROVISIONAL en sesión plenaria del día 3 de DICIEMBRE de 1999

EL SECRETARIO,

Fdo. Mª Anita Alonso Moreno

CURVAS EN PLANTA	D=6,39 R=25,00 · D=26,83 R=59,01 · D=32,92 R=52,8 · D=46,63 R=35,00 · D=26,82 R=25,00 · D=35,30 R=25,00 · D=35,30 R=25,00 · D=29,90 R=20,60 · D=29,90 R=20,60 · D=34,99 R=18,00 · D=31,44 R=16,00 · D=12,59 R=7,72 · D=12,81 R=7,72 · D=7,85 R=15,00 · D=16,42 R=7,00
RASANTE	L =29,0 Pf=-0,019154 · L =30,00 · L =84,70 Pf=-0,112751 · L =30,00 · L =30,00 Pf=-0,024429 · L =30,00 · L =62,29 Pf=-0,097864 · L =30,00 · L =28,07 Pf=-0,036864 · L =30,00 · L =148,78 Pf=-0,031119 · L =20,00 · L =20,00 Pf=-0,019782 · L =47,26 Pf=-0,004149 · L =20,00 · L =36,18 Pf=-0,206928 · L =24,00 · L=10,00 Pf=-0,031413
DESMONTE	0,28 · 0,33 · 0,05 · 0,27 · 0,25 · 0,29 · 0,3 · 0,08 · 0,02 · 0,3 · 0,3 · 0,24 · 0,29 · 0,09 · 0,08 · 0,3 · 0,41 · 0,10 · 0,38 · 0,3 · 0,34 · 0,28 · 0,15 · 0,07 · 0,09 · 0,26 · 0,18 · 0,06 · 0,35 · 0,30 · 0,24 · 0,05 · 0,5
TERRAPLEN	0,00 · 0,17 · 0,26 · 0,00 · 0,46 · 0,54 · 0,44 · 0,44 · 0,02 · 0,42 · 0,03 · 0,04 · 0,04 · 0,34 · 0,44 · 0,07 · 0,00 · 0,37 · 0,42 · 0,17 · 0,08 · 0,37 · 0,48 · 0,46 · 0,25 · 0,8 · 0,05 · 0,05 · 0,13 · 0,48 · 0,3 · 0,0 · 0,10 · 0,0 · 0,00 · 0,38 · 0,38 · 0,00 · 0,09 · 0,09 · 0,26 · 0,08 · 0,08 · 0,09 · 0,09 · 0,53 · 0,42 · 0,3 · 0,41 · 0,09 · 0,09 · 0,05 · 0,6
COTA TERRENO	72,33 · 72,32 · 72,25 · 71,76 · 71,30 · 71,15 · 70,72 · 69,96 · 69,74 · 69,70 · 67,34 · 65,78 · 65,77 · 64,09 · 62,20 · 62,02 · 60,72 · 59,82 · 58,86 · 58,03 · 56,8 · 55,80 · 54,42 · 54,44 · 54,01 · 53,93 · 53,47 · 53,37 · 52,97 · 51,32 · 49,58 · 48,07 · 46,84 · 46,71 · 45,86 · 44,65 · 43,68 · 42,67 · 42,55 · 42,37 · 41,43 · 40,26 · 38,57 · 36,97 · 35,85 · 35,72 · 33,88 · 31,14 · 31,12 · 30,81 · 29,72 · 28,8 · 27,93 · 27,91 · 26,53 · 25,56 · 24,59 · 24,25 · 24,01 · 23,86 · 22,54 · 22,05 · 21,40 · 21,07 · 19,98 · 18,0 · 16,74 · 16,0 · 15,41 · 15,09 · 15,95 · 15,41 · 13,06 · 9,957 · 8,869 · 7,2 · 5,875 · 5,92 · 4,66 · 4,05
COTA RASANTE	72,330 · 72,243 · 71,920 · 71,735 · 71,468 · 71,408 · 71,179 · 70,524 · 69,896 · 69,833 · 67,464 · 66,20 · 65,795 · 64,426 · 62,279 · 62,068 · 60,789 · 59,20 · 58,713 · 57,49 · 55,853 · 54,84 · 54,603 · 54,355 · 54,14 · 53,89 · 53,392 · 53,348 · 52,786 · 51,43 · 49,853 · 48,465 · 47,207 · 46,653 · 45,558 · 44,410 · 43,647 · 43,78 · 42,72 · 42,577 · 41,80 · 40,174 · 38,527 · 36,97 · 35,54 · 35,54 · 33,987 · 32,410 · 31,71 · 30,93 · 29,346 · 27,833 · 27,701 · 26,253 · 24,808 · 24,425 · 24,09 · 23,80 · 23,873 · 22,722 · 22,170 · 21,376 · 20,60 · 19,898 · 18,0 · 17,65 · 16,39 · 15,95 · 15,39 · 13,06 · 9,957 · 8,869 · 7,0 · 5,875 · 5,806 · 4,806 · 4,400
DISTANCIA PARCIAL	0,000 · 5,000 · 6,408 · 8,592 · 5,000 · 3,132 · 8,868 · 5,000 · 14,571 · 0,483 · 5,000 · 1,352 · 3,648 · 5,000 · 14,269 · 0,211 · 5,000 · 5,000 · 3,655 · 3,345 · 5,000 · 5,000 · 5,000 · 5,287 · 6,469 · 9,713 · 8,768 · 6,232 · 5,000 · 5,288 · 9,412 · 5,000 · 5,000 · 5,000 · 5,000 · 13,434 · 5,000 · 5,000 · 6,469 · 8,33 · 5,000 · 5,000 · 12,85 · 5,000 · 2,772 · 2,288 · 5,000 · 2,607 · 3,029 · 5,000 · 5,000 · 5,000 · 5,000