VIA 7-33

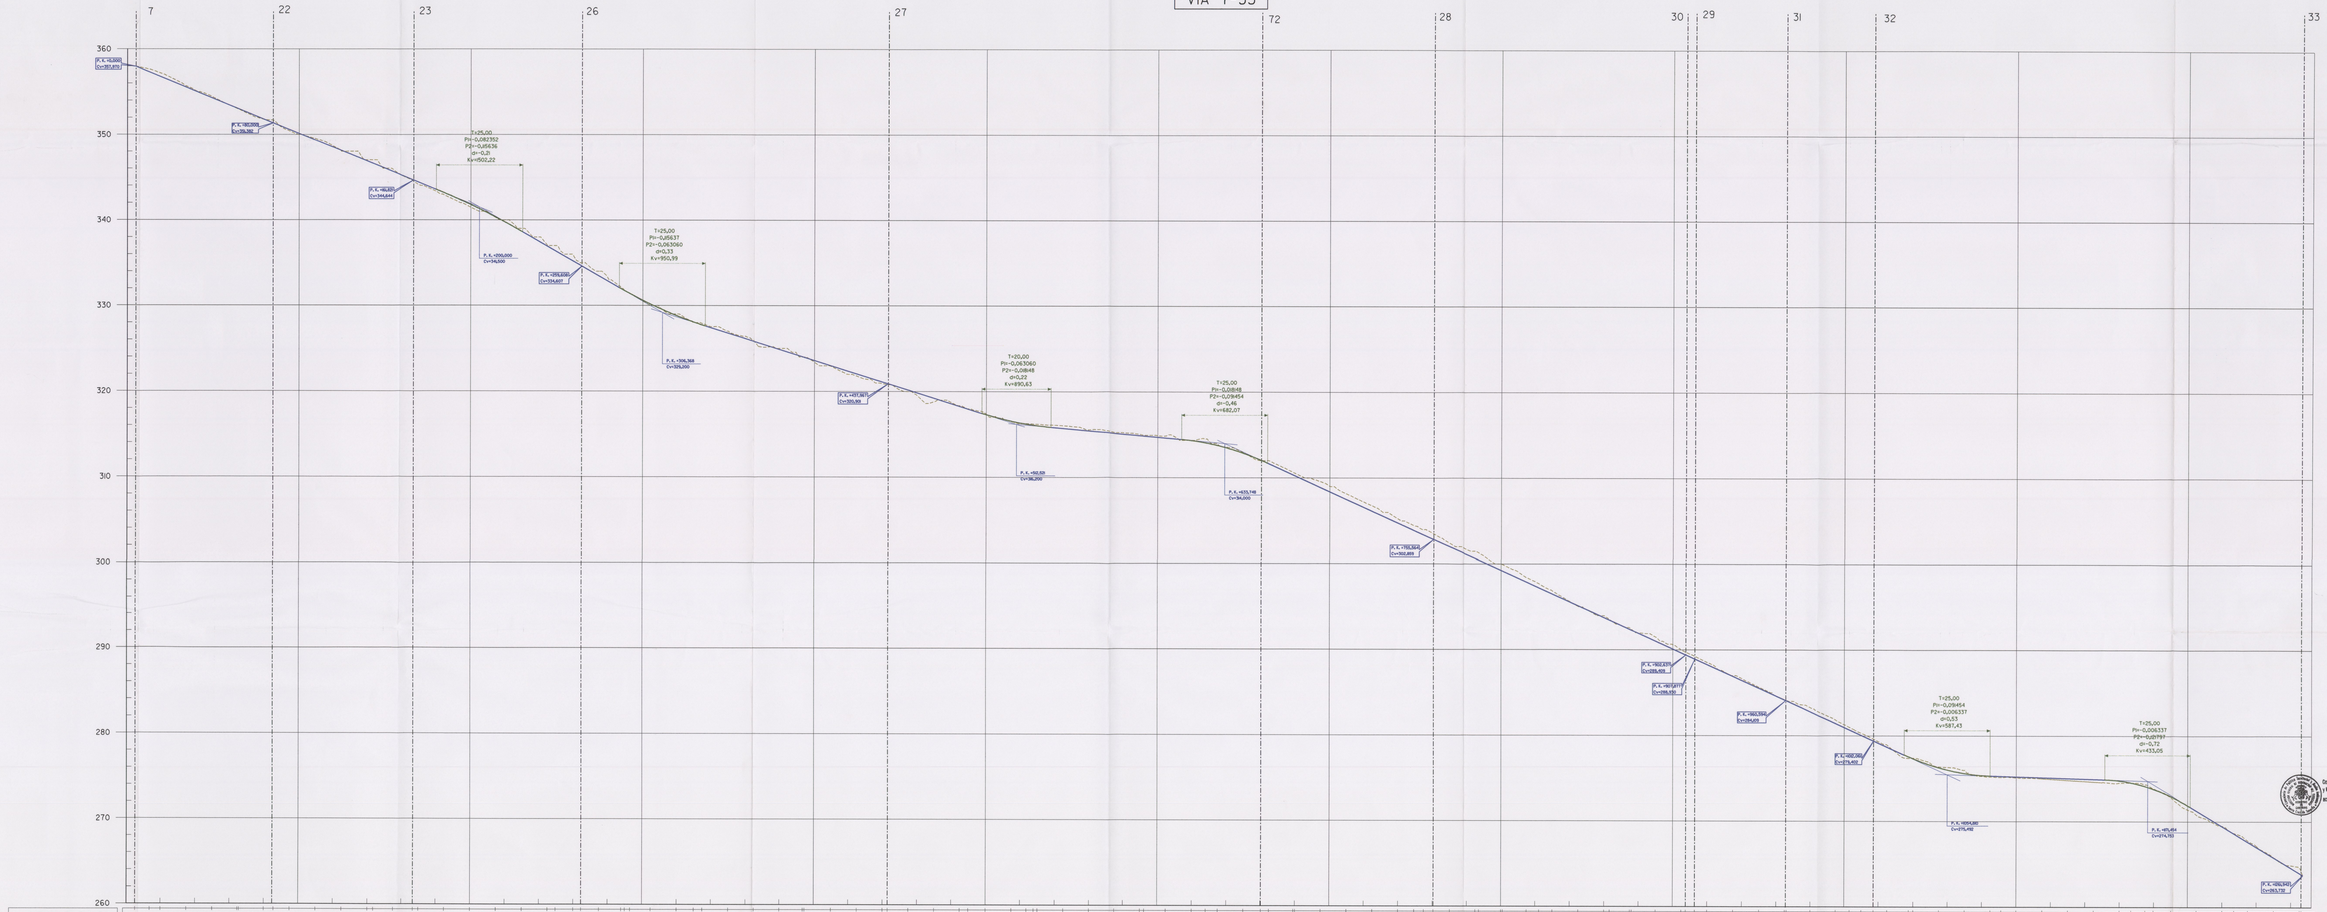

CURVAS EN PLANTA

RASANTE

DESMONTE

TERRAPLEN

COTA TERRENO

COTA RASANTE

DISTANCIA PARCIAL

PERFIL TRANSVERSAL

AYUNTAMIENTO DE
EL ROSARIO

Aprobado definitivamente por la Comisión de Ordenación del Territorio y Medio Ambiente de Canarias mediante acuerdo de fecha 27 JUN. 2000

MODIFICACIÓN DE NORMAS SUBSIDIARIAS DE PLANEAMIENTO EN EL ÁMBITO DE TABAIBA MEDIA Y ALTA

(Unidad de actuación en suelo urbano)

PERFILES LONGITUDINALES DE TABAIBA ALTA DE LA VÍA 7-33

PLANO DE ORDENACIÓN
E.H.=1/1000
E.V.=1/200

3.2

Arquitectos

RUBÉN HENRÍQUEZ GUIMARA
AURELIO HERNÁNDEZ MARTÍNEZ

OCTUBRE 1999