


FRANJAS DE PROTECCIÓN Y LÍNEA LÍMITE DE EDIFICACIÓN EN LA RED REGIONAL DE CARRETERAS

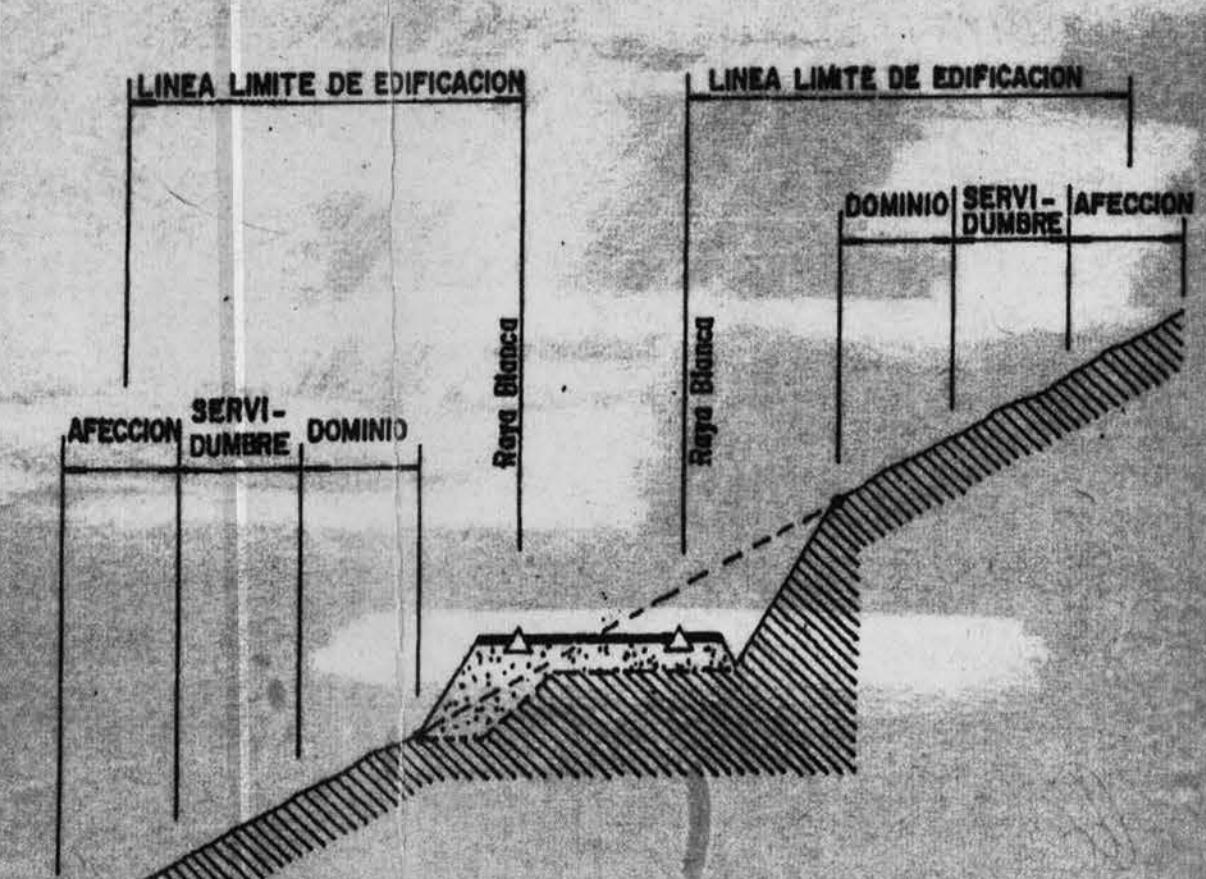


Línea Límite de Edificación	Ancho de Franja (m.)		Línea Límite de Edificación (m.)
	Donante	Servidumbre Alotada	
Autopistas	15	5	20
Autovías	10	7	17
Carreteras	10	7	17
Carreteras de Servidumbre	5	3	8

1º) EL LÍMITE DE EDIFICACIÓN SERÁ SIEMPRE EXTERIOR A LA ZONA DE SERVIDUMBRE CUANDO LA LÍNEA LÍMITE SEPIENDE DE EL. CUANDO NO SEA DE LA ZONA DE SERVIDUMBRE, EL LÍMITE DE EDIFICACIÓN SE PLAZA EN EL BORDO EXTERIOR DE LA ZONA DE SERVIDUMBRE.

LEYENDA

- PEATONALES
- VIA DE ACCESO
- ZONA VERDE PÚBLICA
- ZONA VERDE PRIVADA
- RESIDENCIAL COLGADA
- RESIDENCIAL COLGADA SEMI-INT.
- RESIDENCIAL ESCAL-INT.
- EQUIPAMIENTO (Cívico, Comercial)
- RESIDENCIAL TURÍSTICA (Hoteles)
- RESIDENCIAL SEMI-EXT.
- RESIDENCIAL SEMI-INT.
- CIUDAD JARDIN EXT.
- CIUDAD JARDIN SEMI-EXT.
- BUNGALOWS COLONIAS.
- ALDEAS
- VIVIENDAS ADOSADAS
- VIVIENDAS ADOSADAS CESION MUNICIPAL 10% A.M.
- RESIDENCIAL ESCALONADA SEMI-INT.
- ZONA ESCOLAR
- ZONA SOCIO-CULTURAL
- ZONA DEPORTIVA
- PROTECCION COSTAS Y BARRANCOS
- PARQUE URBANO
- PROTECCION NO EDIFICABLE
- PUERTO DEPORTIVO
- CLUB NAUTICO

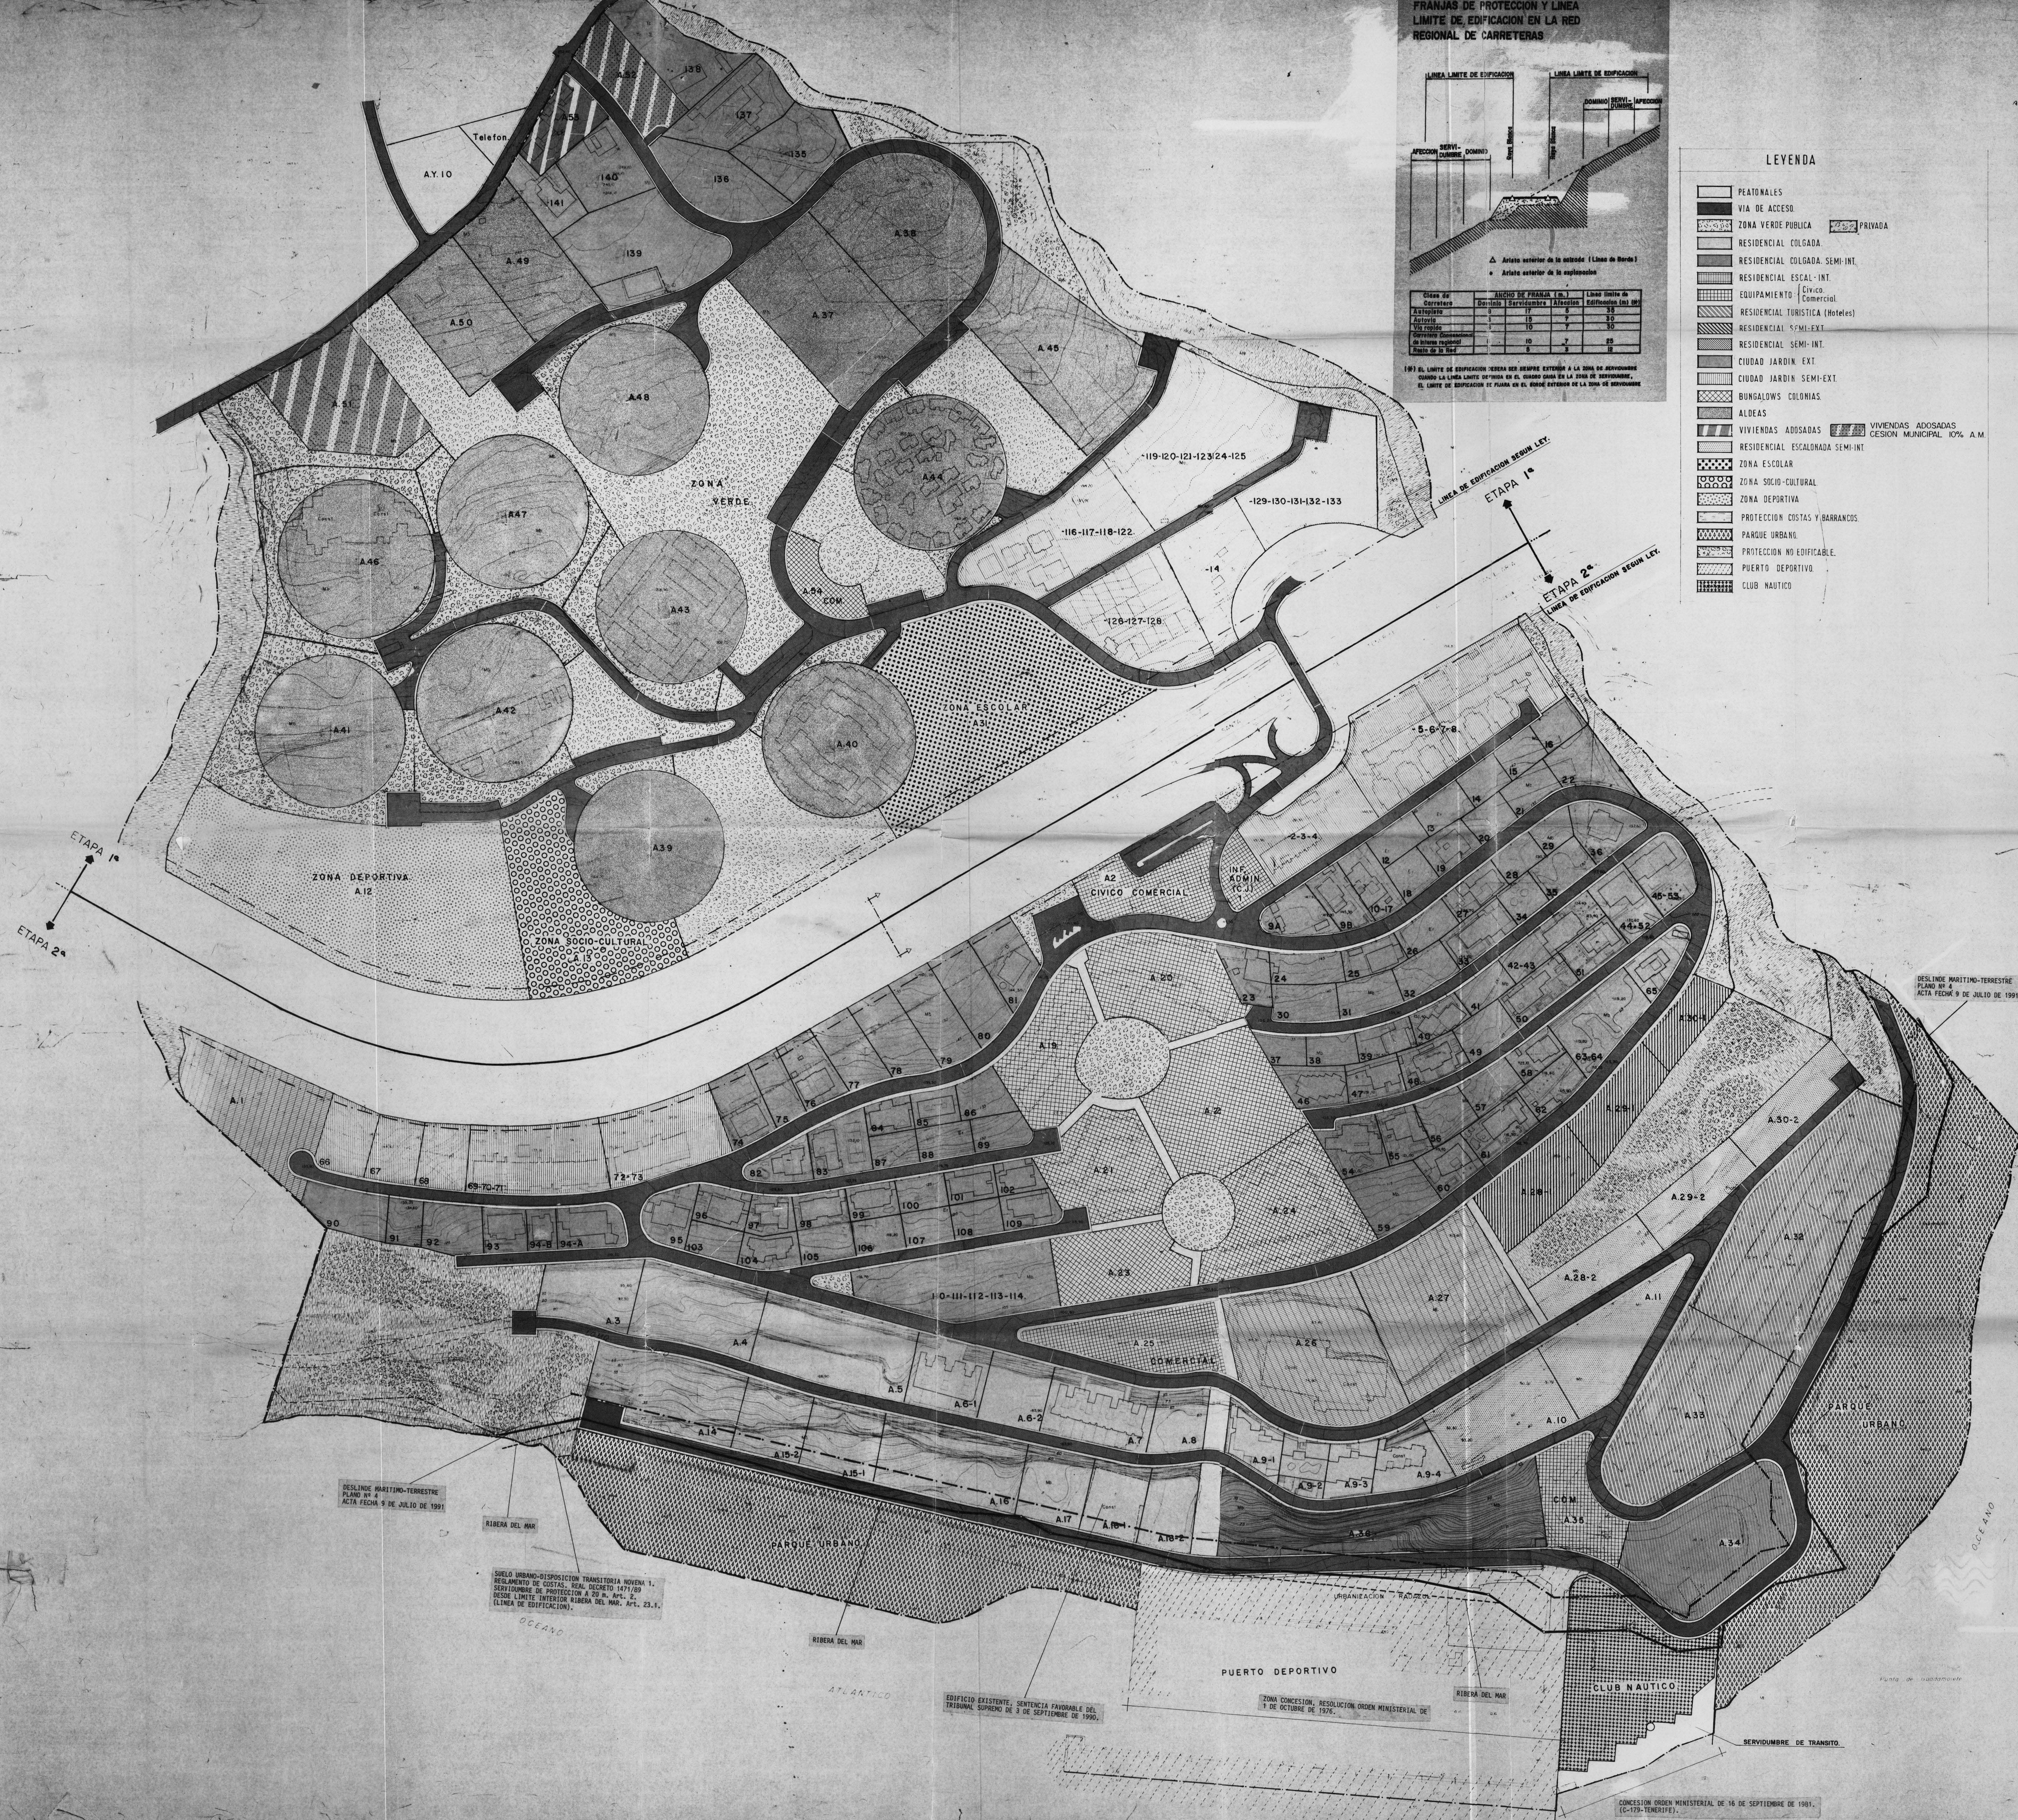

DESLINDE MARÍTIMO-TERRESTRE PLANO Nº 4 ACTA FECHA 9 DE JULIO DE 1991

SUELO URBANO-DISPOSICION TRANSITORIA NOVENA 1. SERVIDUMBRE DE PROTECCION A 20 m. APL. 2. DESDE LÍMITE INTERIOR RIBERA DEL MAR. ART. 23.1. (LÍNEA DE EDIFICACION).

EDIFICIO EXISTENTE. SENTENCIA FAVORABLE DEL TRIBUNAL SUPLENDO DE 3 DE SEPTIEMBRE DE 1990.

ZONA CONCESION. RESOLUCION ORDEN MINISTERIAL DE 8 DE OCTUBRE DE 1976.

CONCESION ORDEN MINISTERIAL DE 16 DE SEPTIEMBRE DE 1991. (C-178-TENERIFE).

DESLINDE MARÍTIMO-TERRESTRE PLANO Nº 4 ACTA FECHA 9 DE JULIO DE 1991.

PROYECTO  
ADAPTACION A LA LEY 9/1991 de 8 de Mayo  
DE CARRETERAS DE CANARIAS

PLAN ESPECIAL DE  
DE RADAZUL  
Este proyecto requiere el  
estudio establecido en el  
artículo 10 del Real Decreto  
1369/1987 de 10 de Julio de  
1987.

Situación  
RADAZUL  
M. EL ROSARIO

Fecha JUNIO 89  
Escala 1/1000

PROYECTO  
34623  
M. EL ROSARIO

Sustituye al  
PLANO Nº  
ZONIFICACION  
PLAN DE ETAPAS 4