



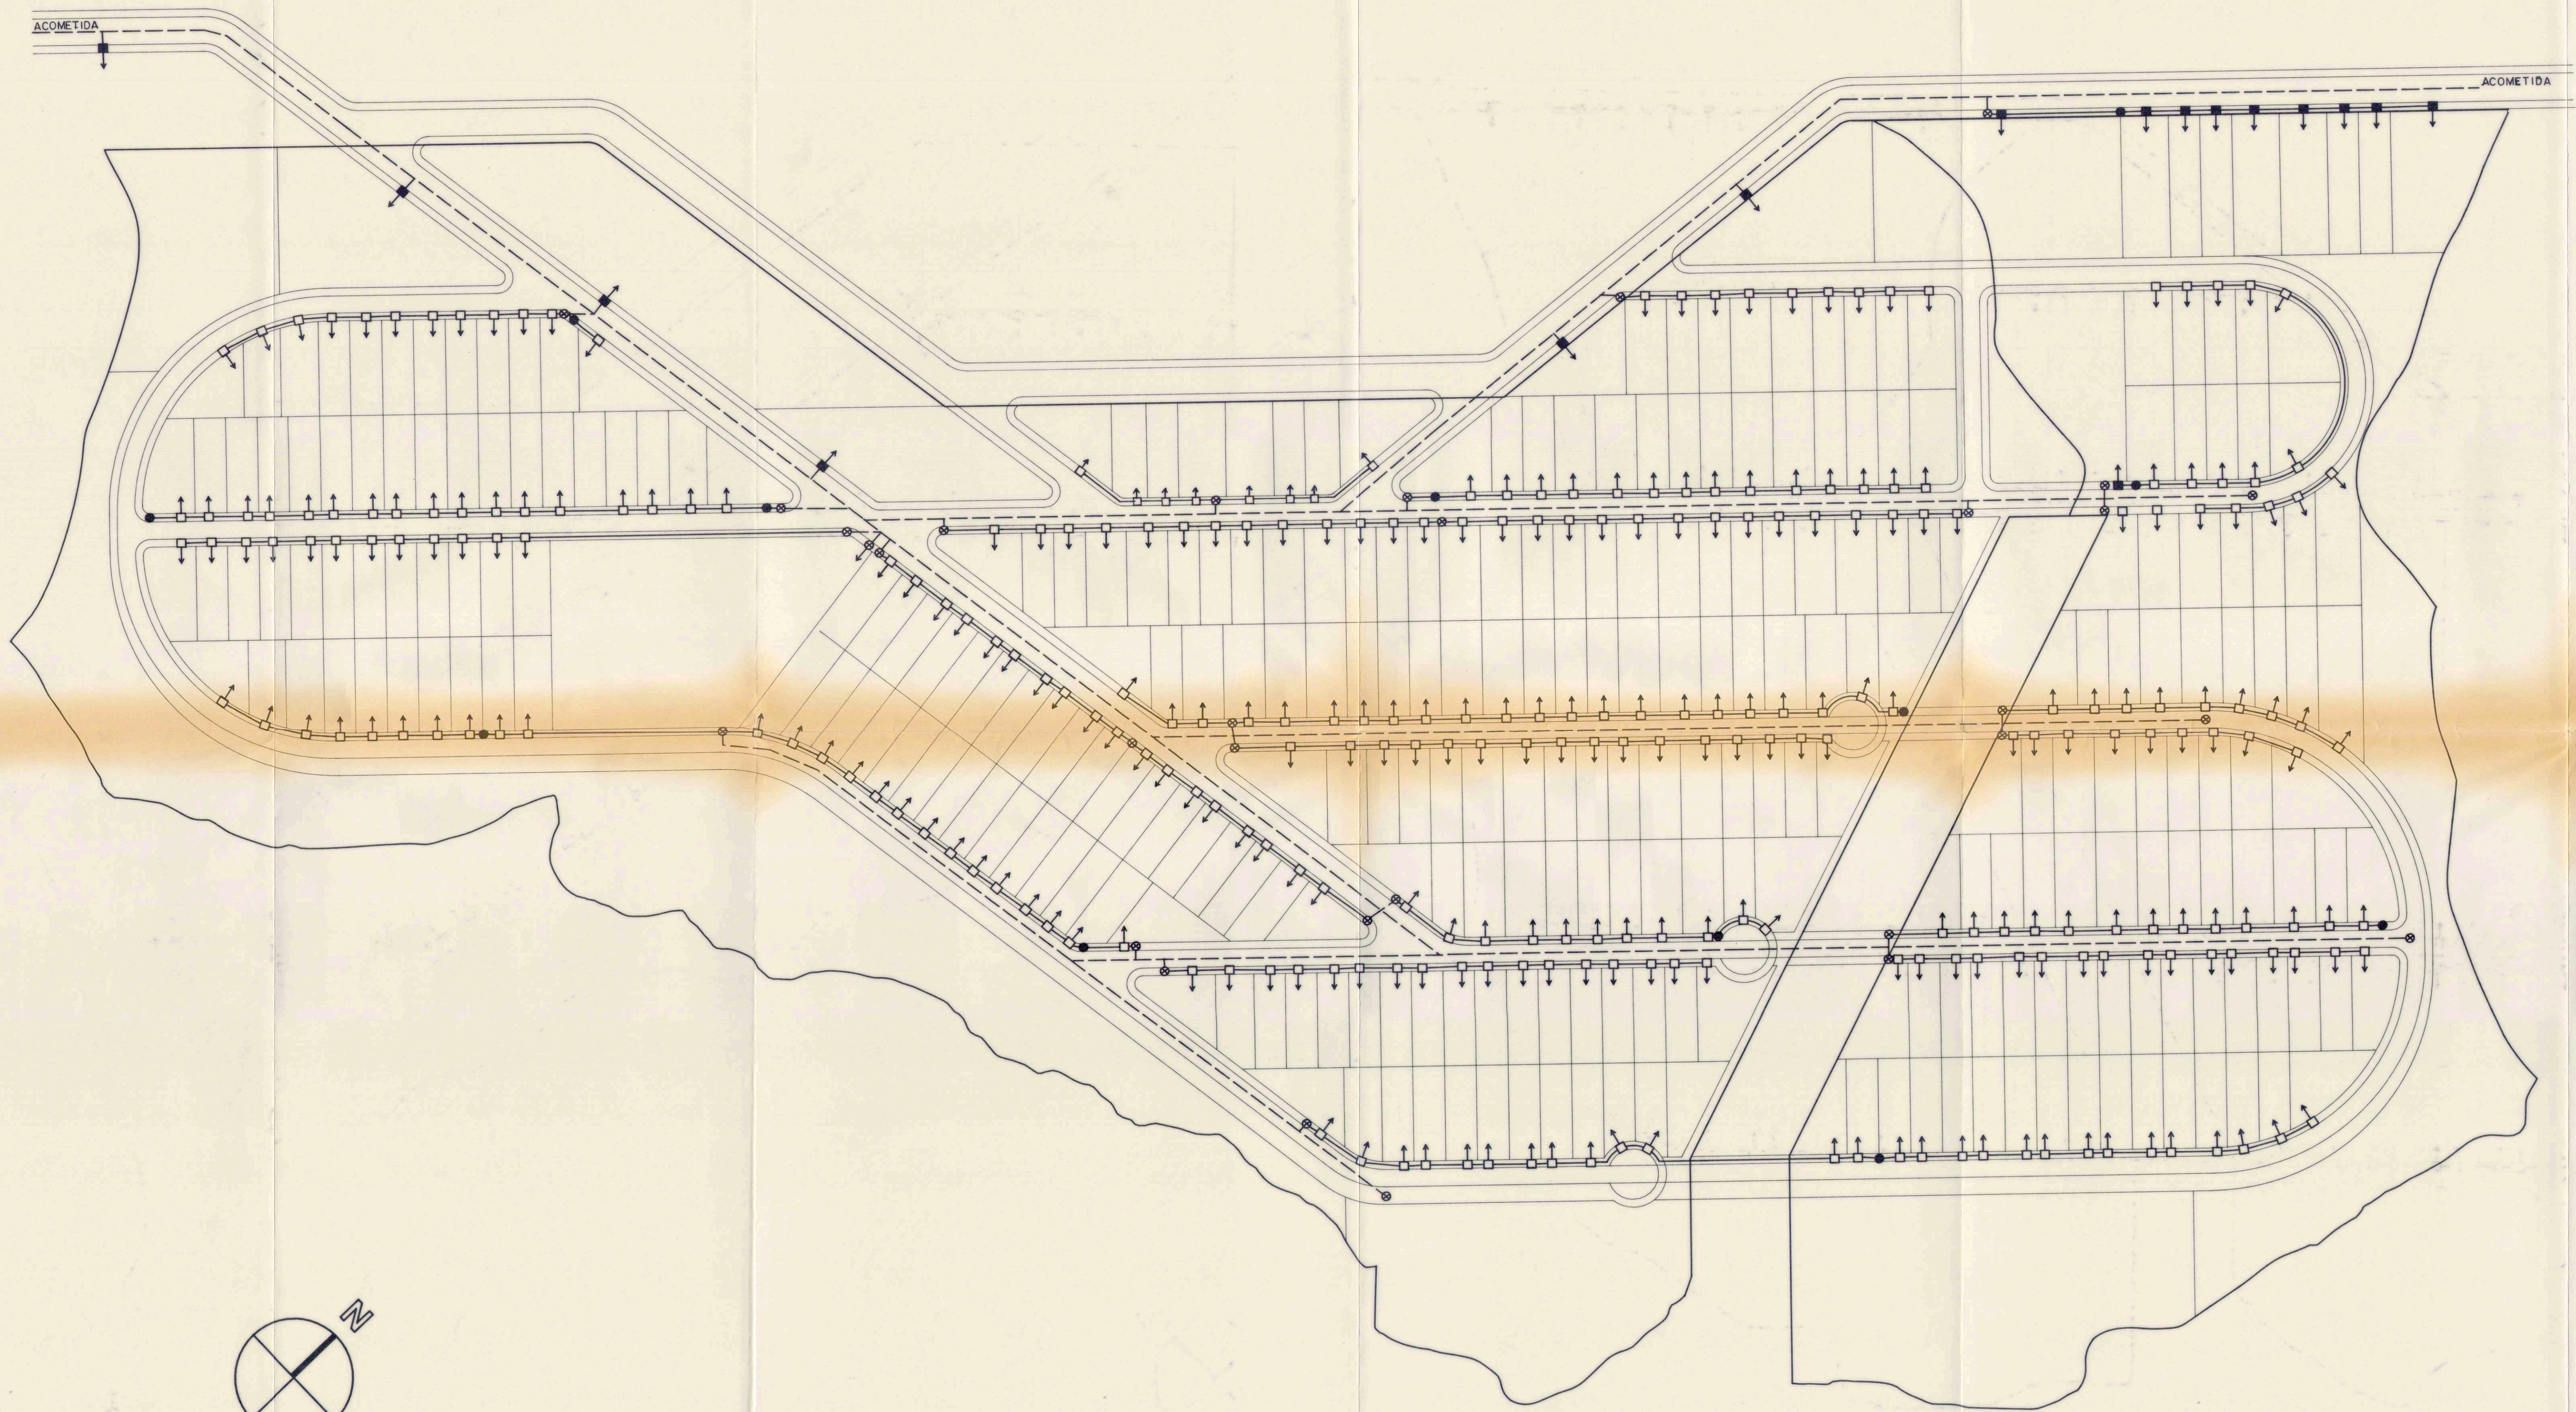

LEYENDA

- ↑ ACOMETIDA 3/4"
- ↑ ACOMETIDA 2"
- ⊗ VALVULA DE CORTE
- BOCA DE INCENDIO Y RIEGO
- CANALIZACION 100
- CANALIZACION 200

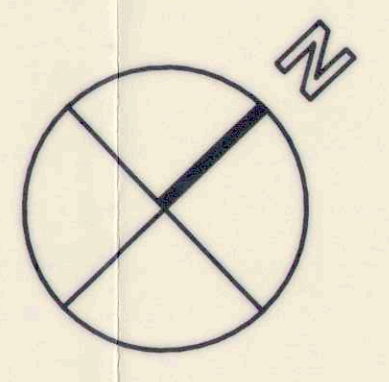

PLAN PARCIAL COSTANERA

TERMINO MUNICIPAL DE EL ROSARIO. S/C DE TENERIFE

PLANO Nº	PLANO DE ORDENACION
14	RED DE ABASTECIMIENTO

ESCALA	FECHA	SUSTITUYE A :
E:1/1.000	MAYO 1.993	SUSTITUIDO POR :

G G E S T U R GESTION URBANISTICA DE SANTA CRUZ DE TENERIFE S.A. OFICINA TECNICA

ARQUITECTOS: *Aurelio Hernandez Martinez* *Ruben Henriquez Guimera*
AURELIO HERNANDEZ MARTINEZ
RUBEN HENRIQUEZ GUIMERA