
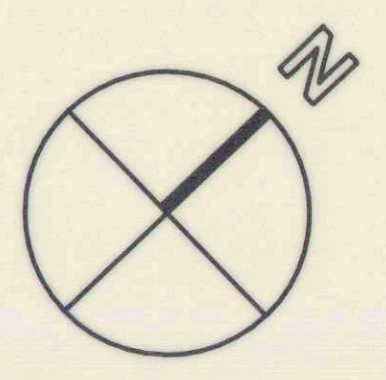


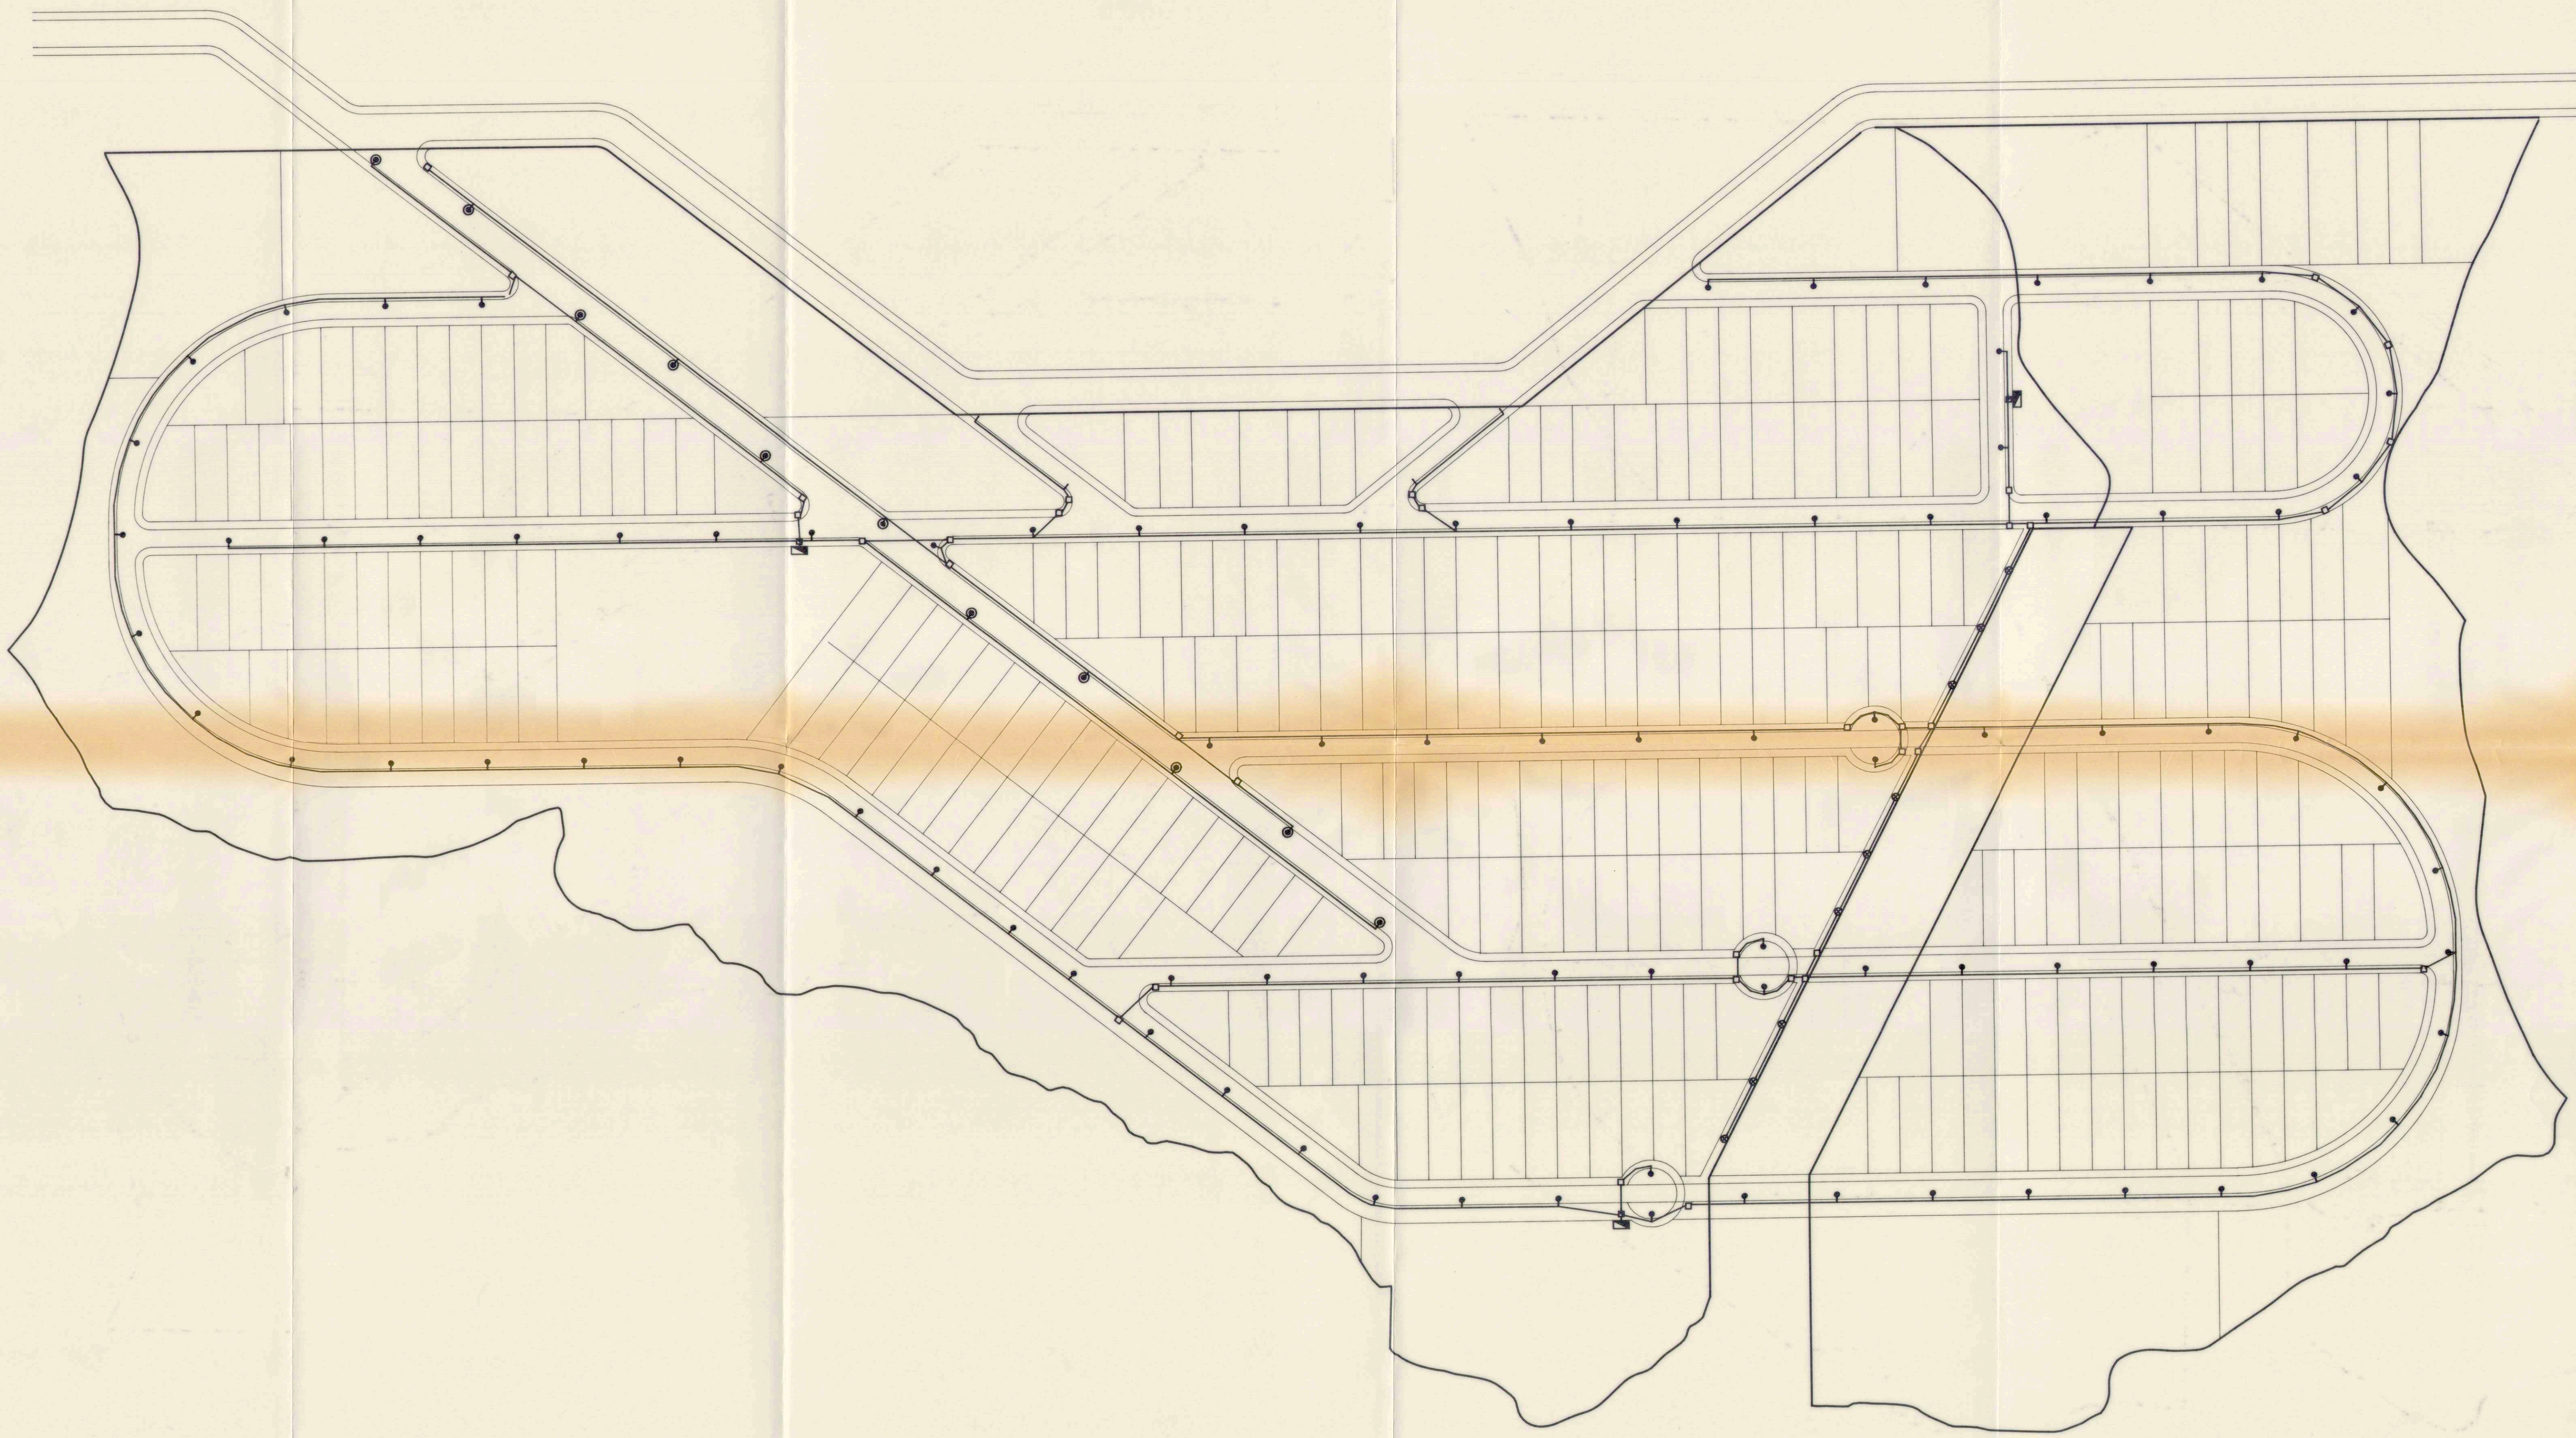

LEYENDA

- PUNTO DE LUZ DE LAMPARA DE V.M. 250 w (BACULO DE 10 M).
- † PUNTO DE LUZ DE LAMPARA DE V.M. 250 w (BACULO DE 8 M).
- ARQUETA TIPO A-1
- ARQUETA TIPO A-2
- CANALIZACION 1 % 110
- ESTACION TRANSFORMADORA

PLAN PARCIAL COSTANERA

TERMINO MUNICIPAL DE EL ROSARIO. S/C DE TENERIFE

PLANO Nº	PLANO DE	
19	RED DE ALUMBRADO PUBLICO	
ESCALA	FECHA	SUSTITUYE A :
E:1/1.000	MAYO 1.993	SUSTITUIDO POR :

G G E S T U R GESTION URBANISTICA DE SANTA CRUZ DE TENERIFE S.A. OFICINA TECNICA

GESTION URBANISTICA DE SANTA CRUZ DE TENERIFE S.A.

ARQUITECTOS: *Aurelio Hernandez Martinez* *Ruben Henriquez Guimera*
AURELIO HERNANDEZ MARTINEZ
RUBEN HENRIQUEZ GUIMERA