



LEYENDA
CONTRAINCENDIOS

- CANALIZACIÓN DE ABASTECIMIENTO
- DEPÓSITO
- CONTADORES

--- ÁMBITO DEL PLAN ESPECIAL



PLAN ESPECIAL DEL PUERTO DE SANTA CRUZ DE TENERIFE (T.R.)

Puertos de Tenerife

Autoridad Portuaria de Santa Cruz de Tenerife

DIRECTOR: D. JOSÉ RAFAEL GRAZ HERNÁNDEZ

MINISTERIO DE FOMENTO



(INFORMACIÓN)


RED DE CONTRAINCENDIO

PLANO

I-5.1

E=1:4.000

SEPTIEMBRE
2014

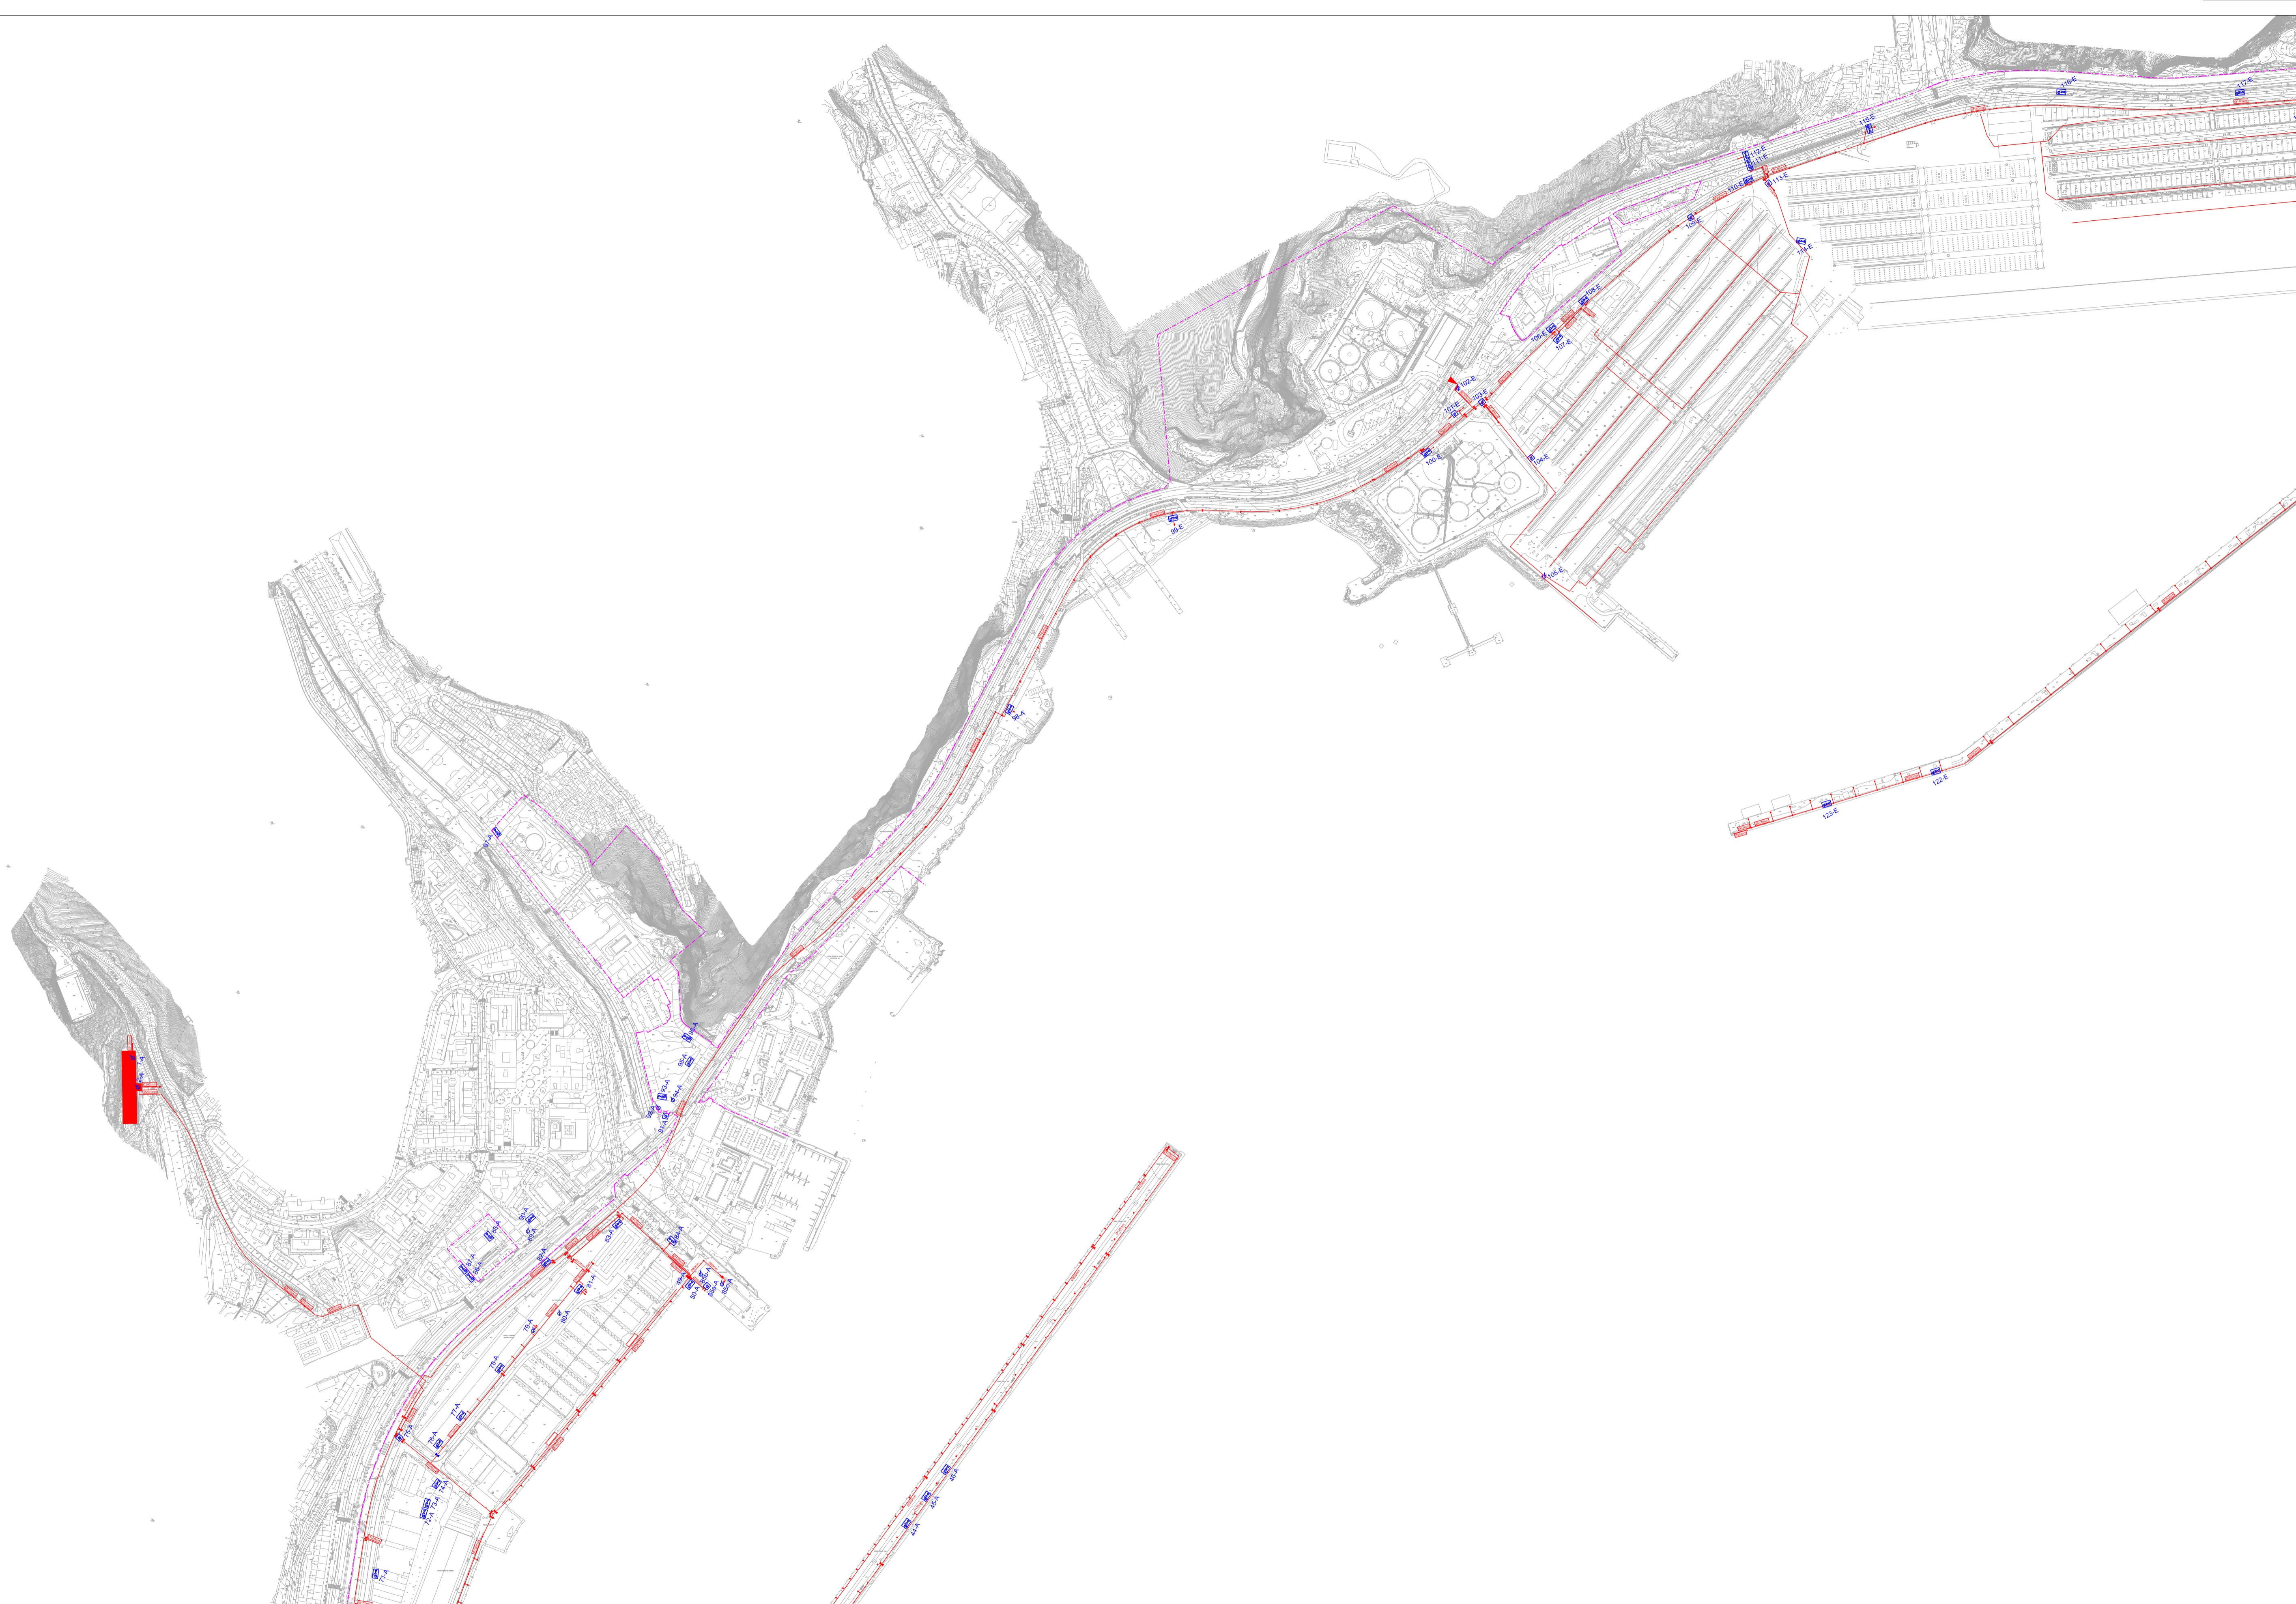


LEYENDA

CONTRAINCENDIOS

- CANALIZACIÓN DE ABASTECIMIENTO
- DEPÓSITO
- CONTADORES

- - - - - ÁMBITO DEL PLAN ESPECIAL

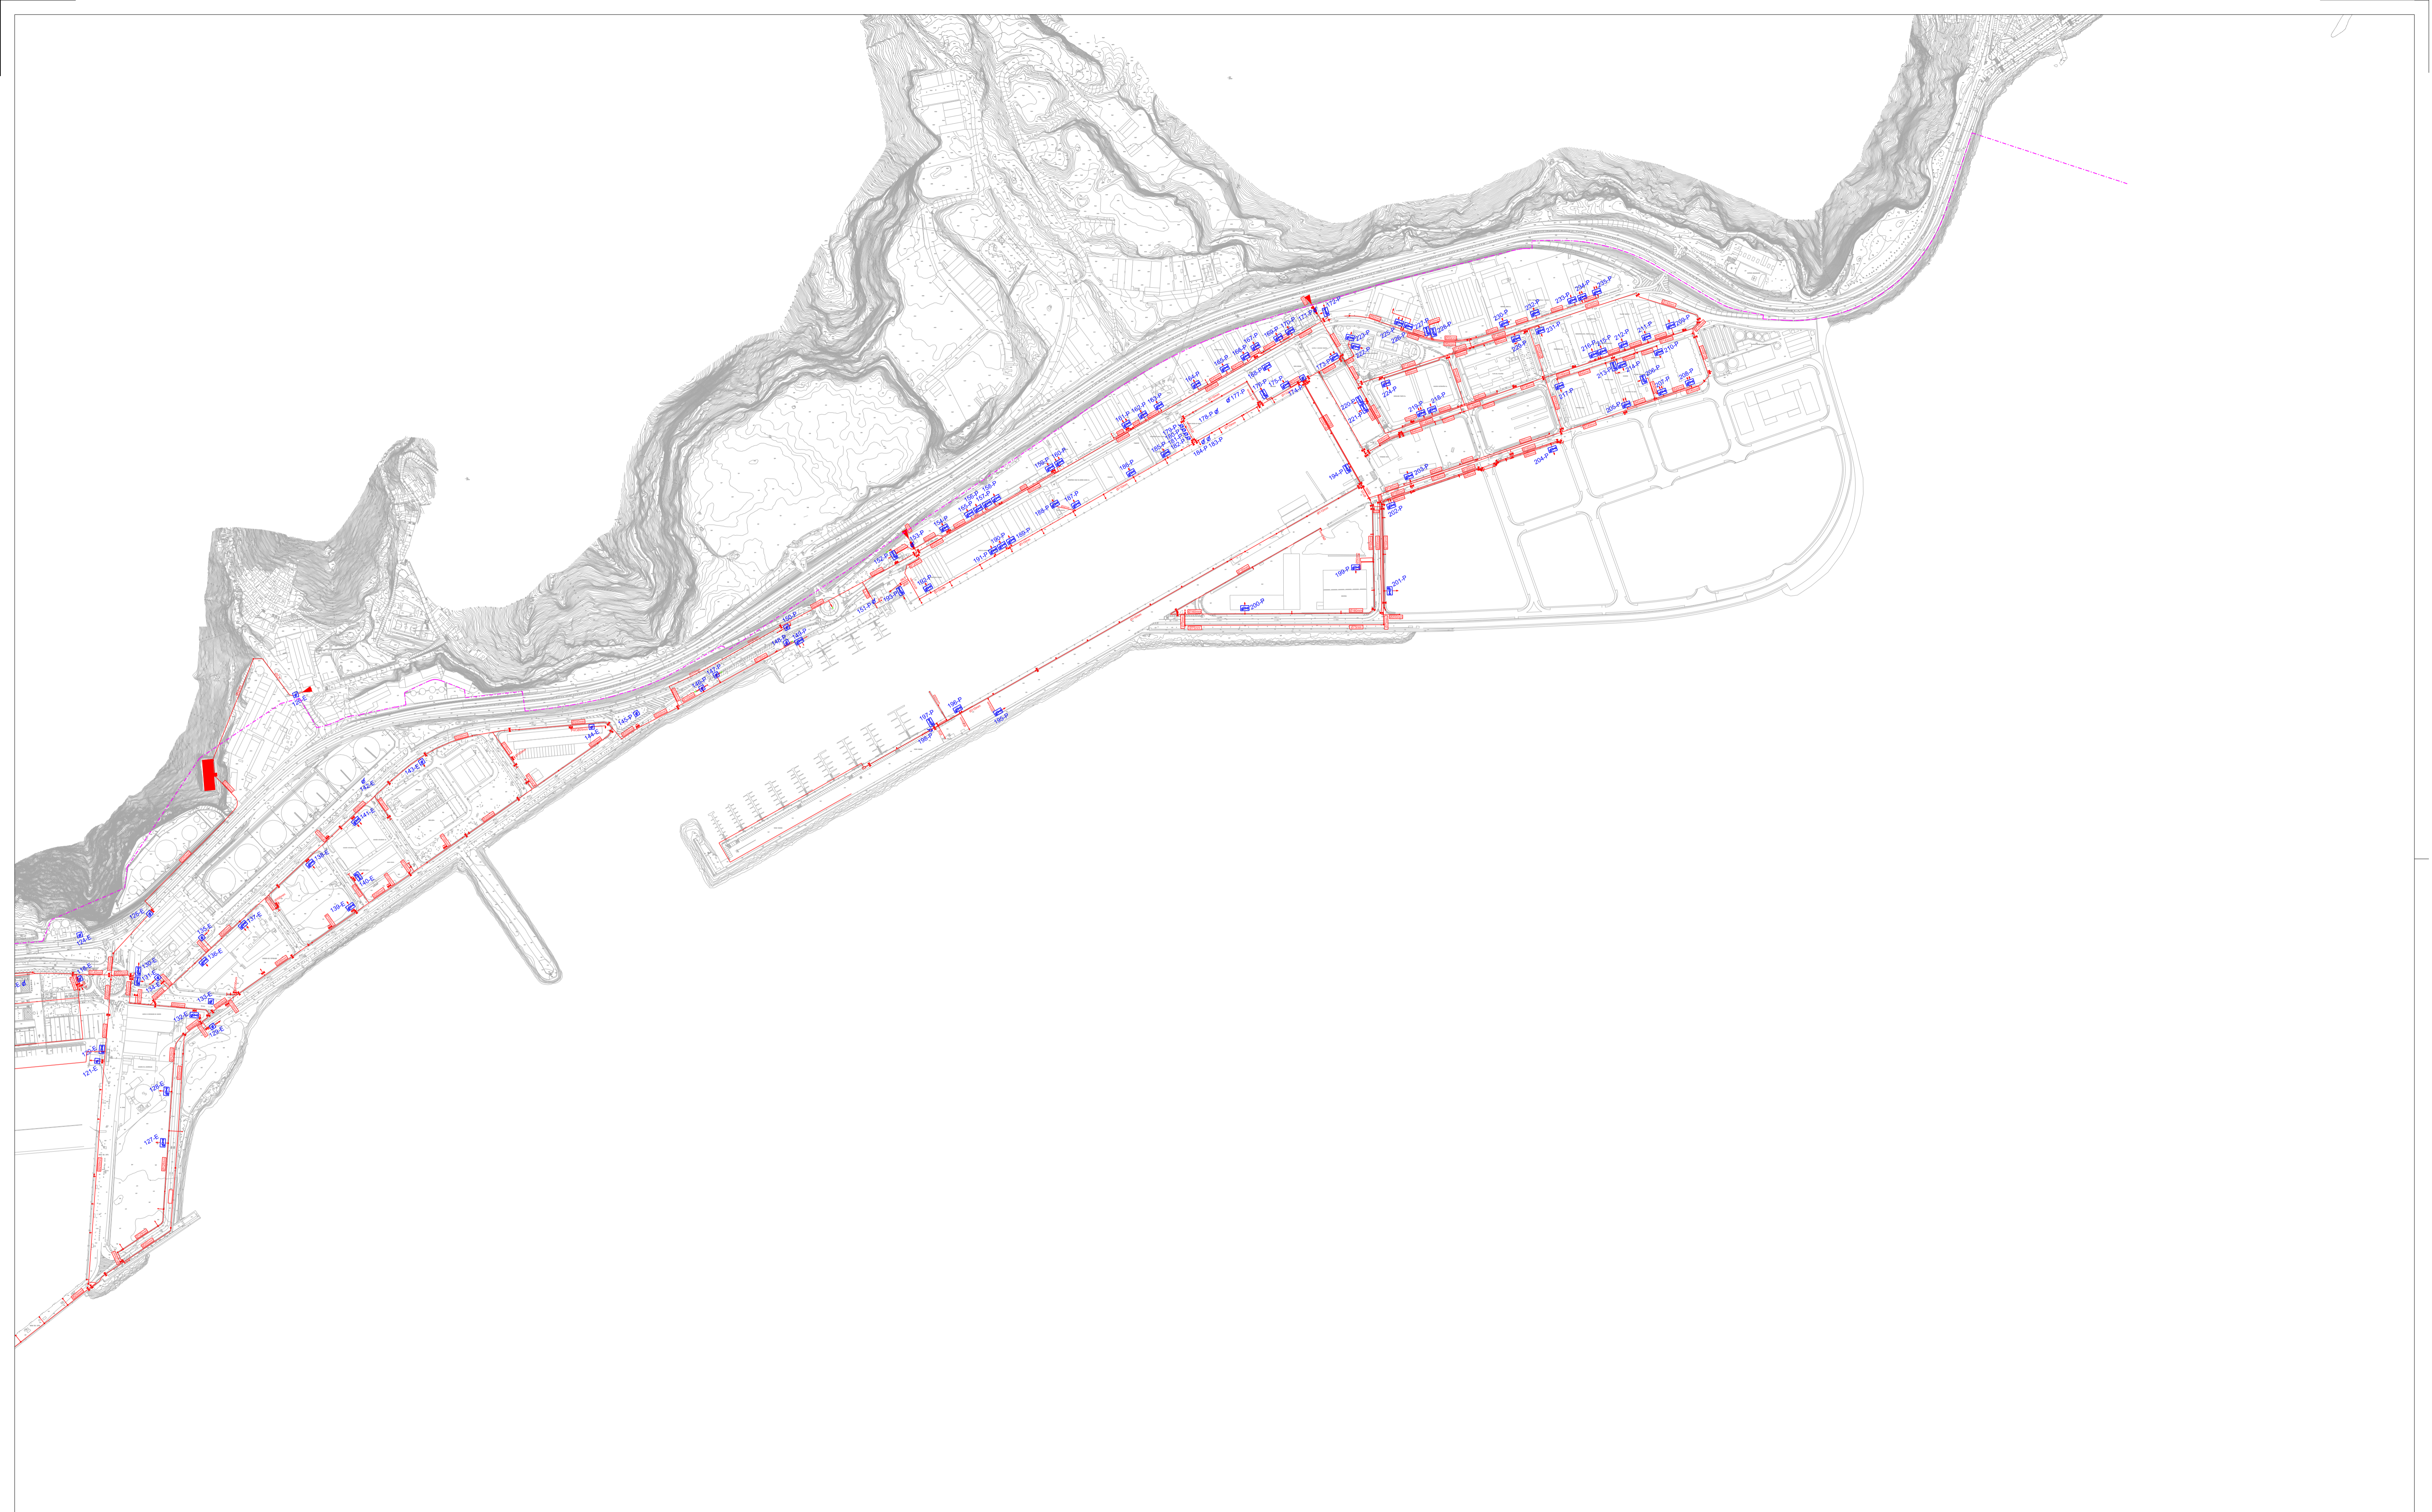

LEYENDA

CONTRAINCENDIOS

- CANALIZACIÓN DE ABASTECIMIENTO
- DEPÓSITO
- CONTADORES

--- ÁMBITO DEL PLAN ESPECIAL