



LEYENDA
RED DE SANEAMIENTO

- | | | | | | |
|--|--|--|--------------------------------------|--|-----------------------------|
| | COLECTOR DE GRAVEDAD | | ESTACIÓN DE BOMBEO | | INFRAESTRUCTURA EXISTENTE |
| | COLECTOR DE IMPULSIÓN | | ESTACIÓN DE TRATAMIENTO | | INFRAESTRUCTURA PREVISTA |
| | EMISARIO SUBMARINO | | | | INFRAESTRUCTURA PLANIFICADA |
| | LÍMITE DE CUENCAS VERTIENTE DE SANEAMIENTO | | | | |
| | ÁMBITO DEL PLAN ESPECIAL | | CONSEJO INSULAR DE AGUAS DE TENERIFE | | |
| | | | INVENTARIO OFICIAL DE CAUCES | | |

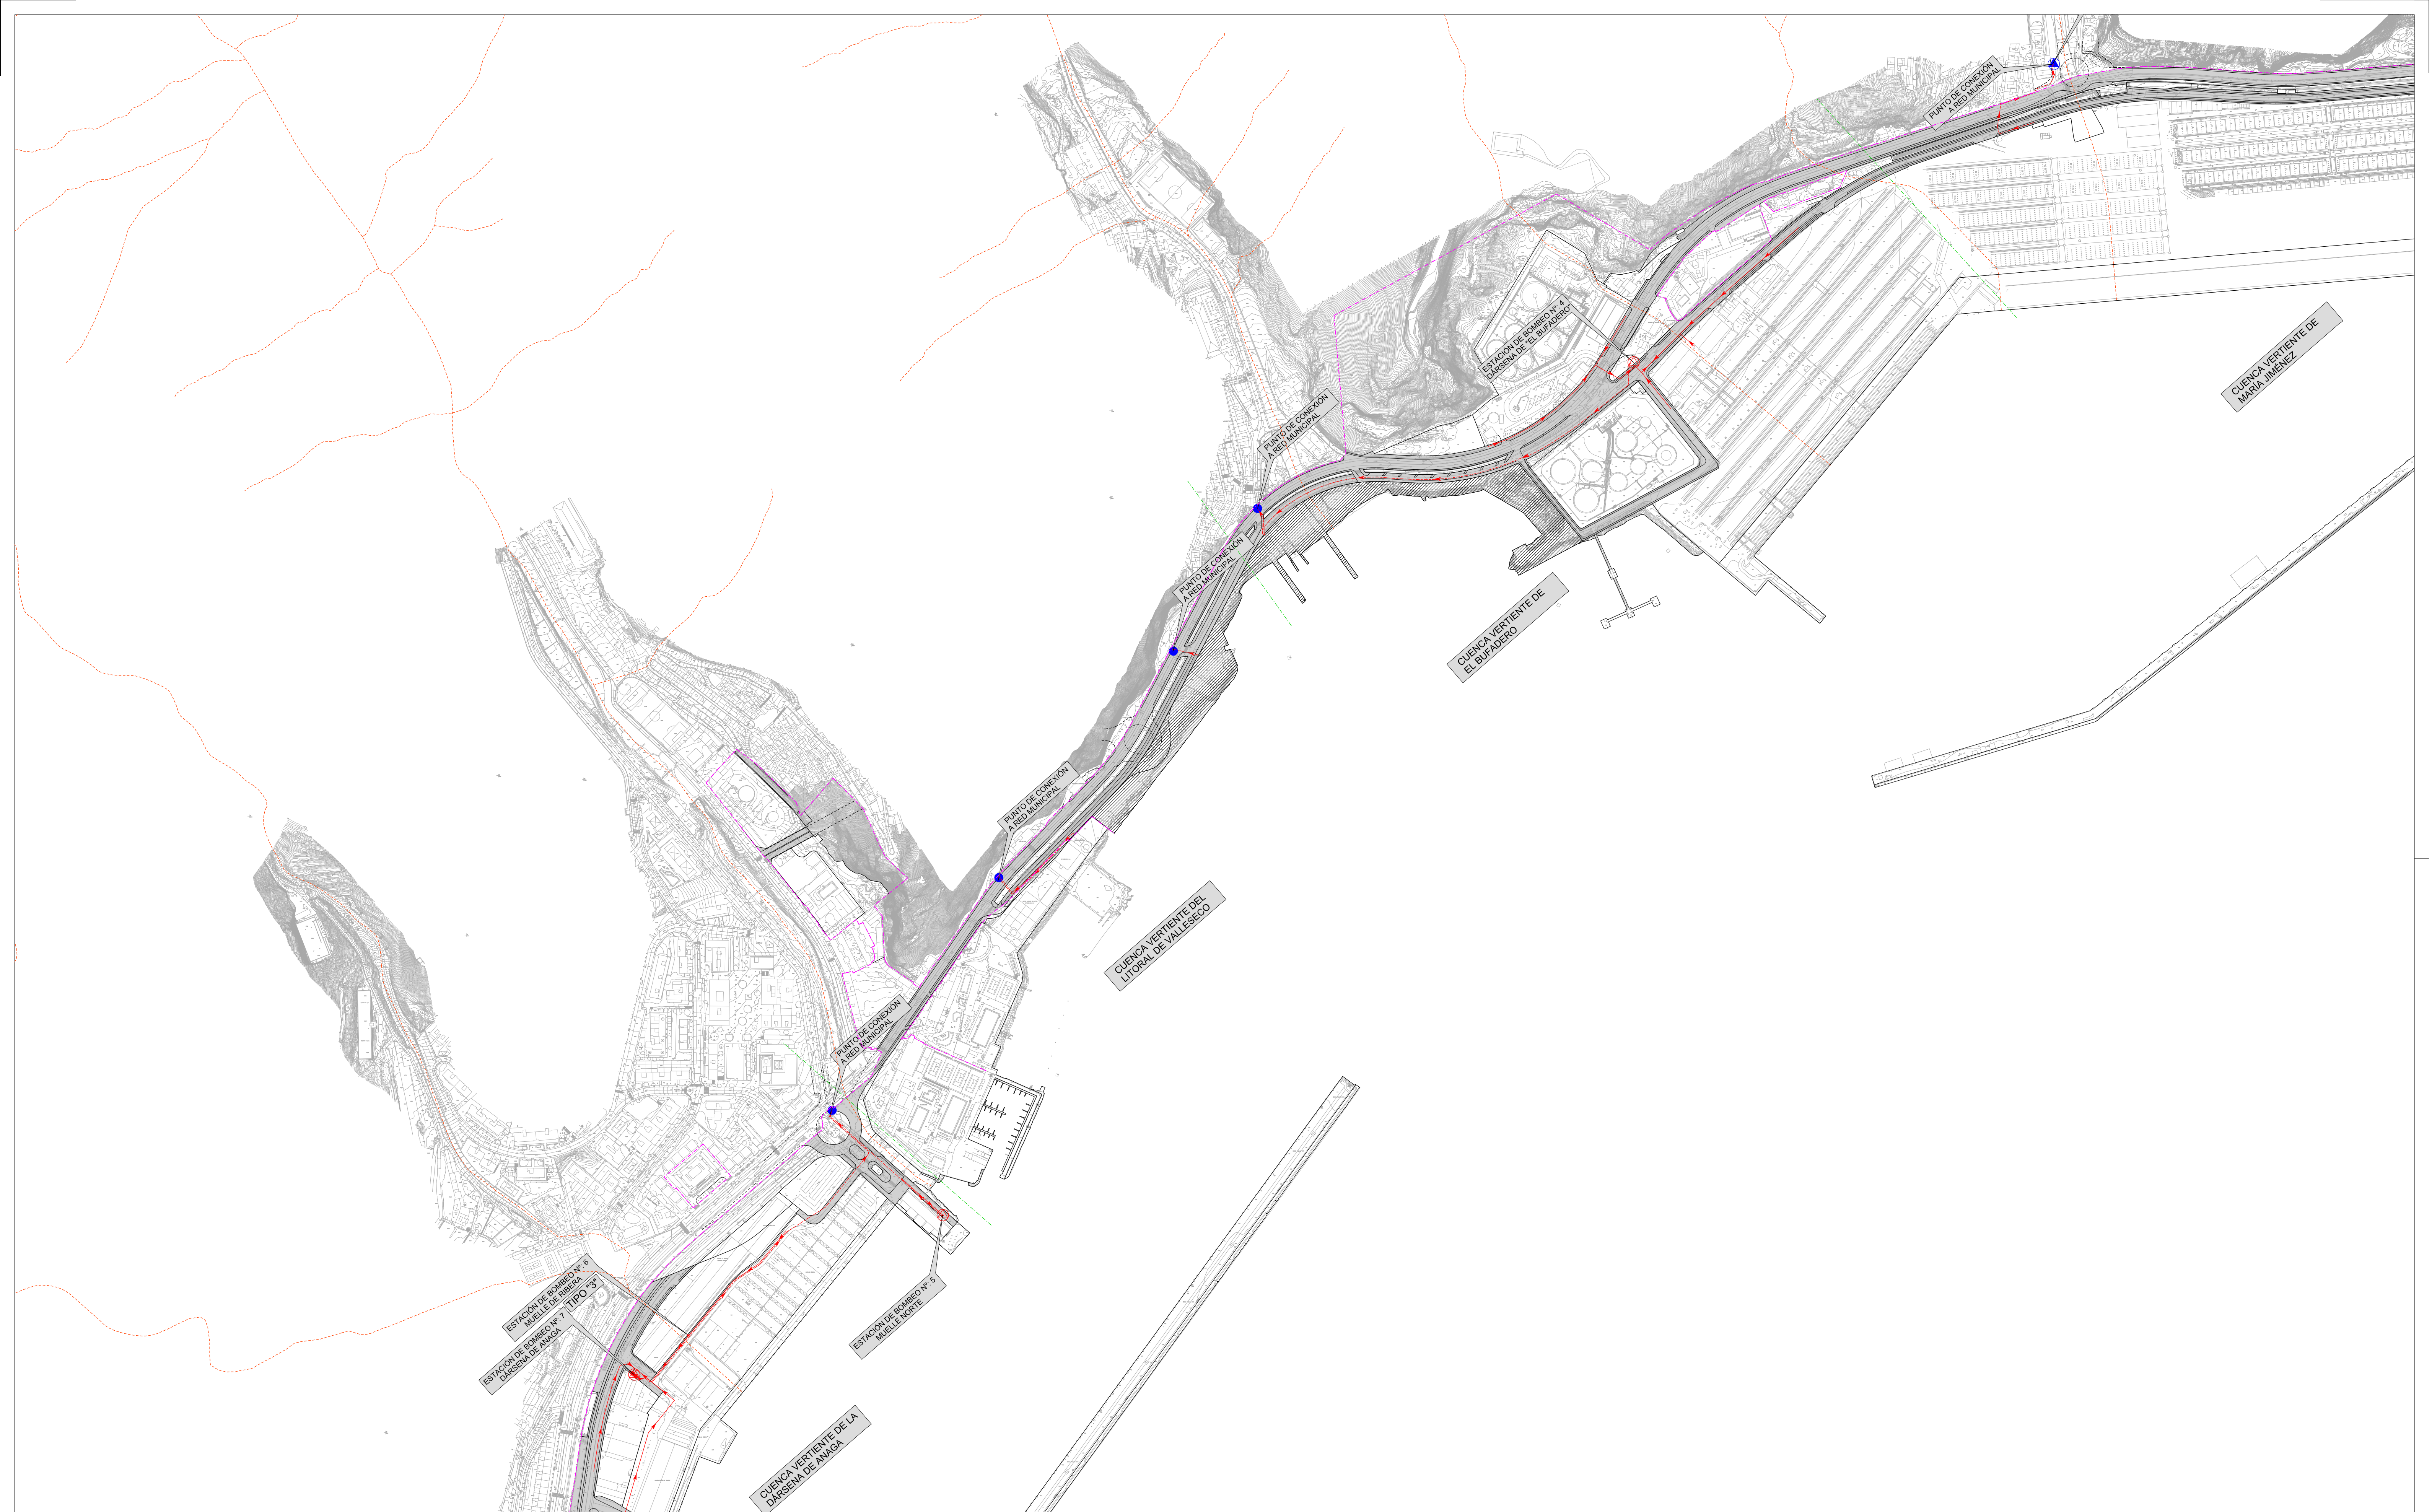

LEYENDA
RED DE SANEAMIENTO

- | | | | | | |
|--|--|--|--------------------------------------|--|------------------------------|
| | COLECTOR DE GRAVEDAD | | ESTACION DE BOMBEO | | INFRAESTRUCTURA EXISTENTE |
| | COLECTOR DE IMPULSION | | ESTACION DE TRATAMIENTO | | INFRAESTRUCTURA PREVISTA |
| | EMISARIO SUBMARINO | | | | INFRAESTRUCTURA PLANIFICADA |
| | LIMITE DE CUENCAS VERTIENTE DE SANEAMIENTO | | | | |
| | AMBITO DEL PLAN ESPECIAL | | CONSEJO INSULAR DE AGUAS DE TENERIFE | | INVENTARIO OFICIAL DE CAUCES |

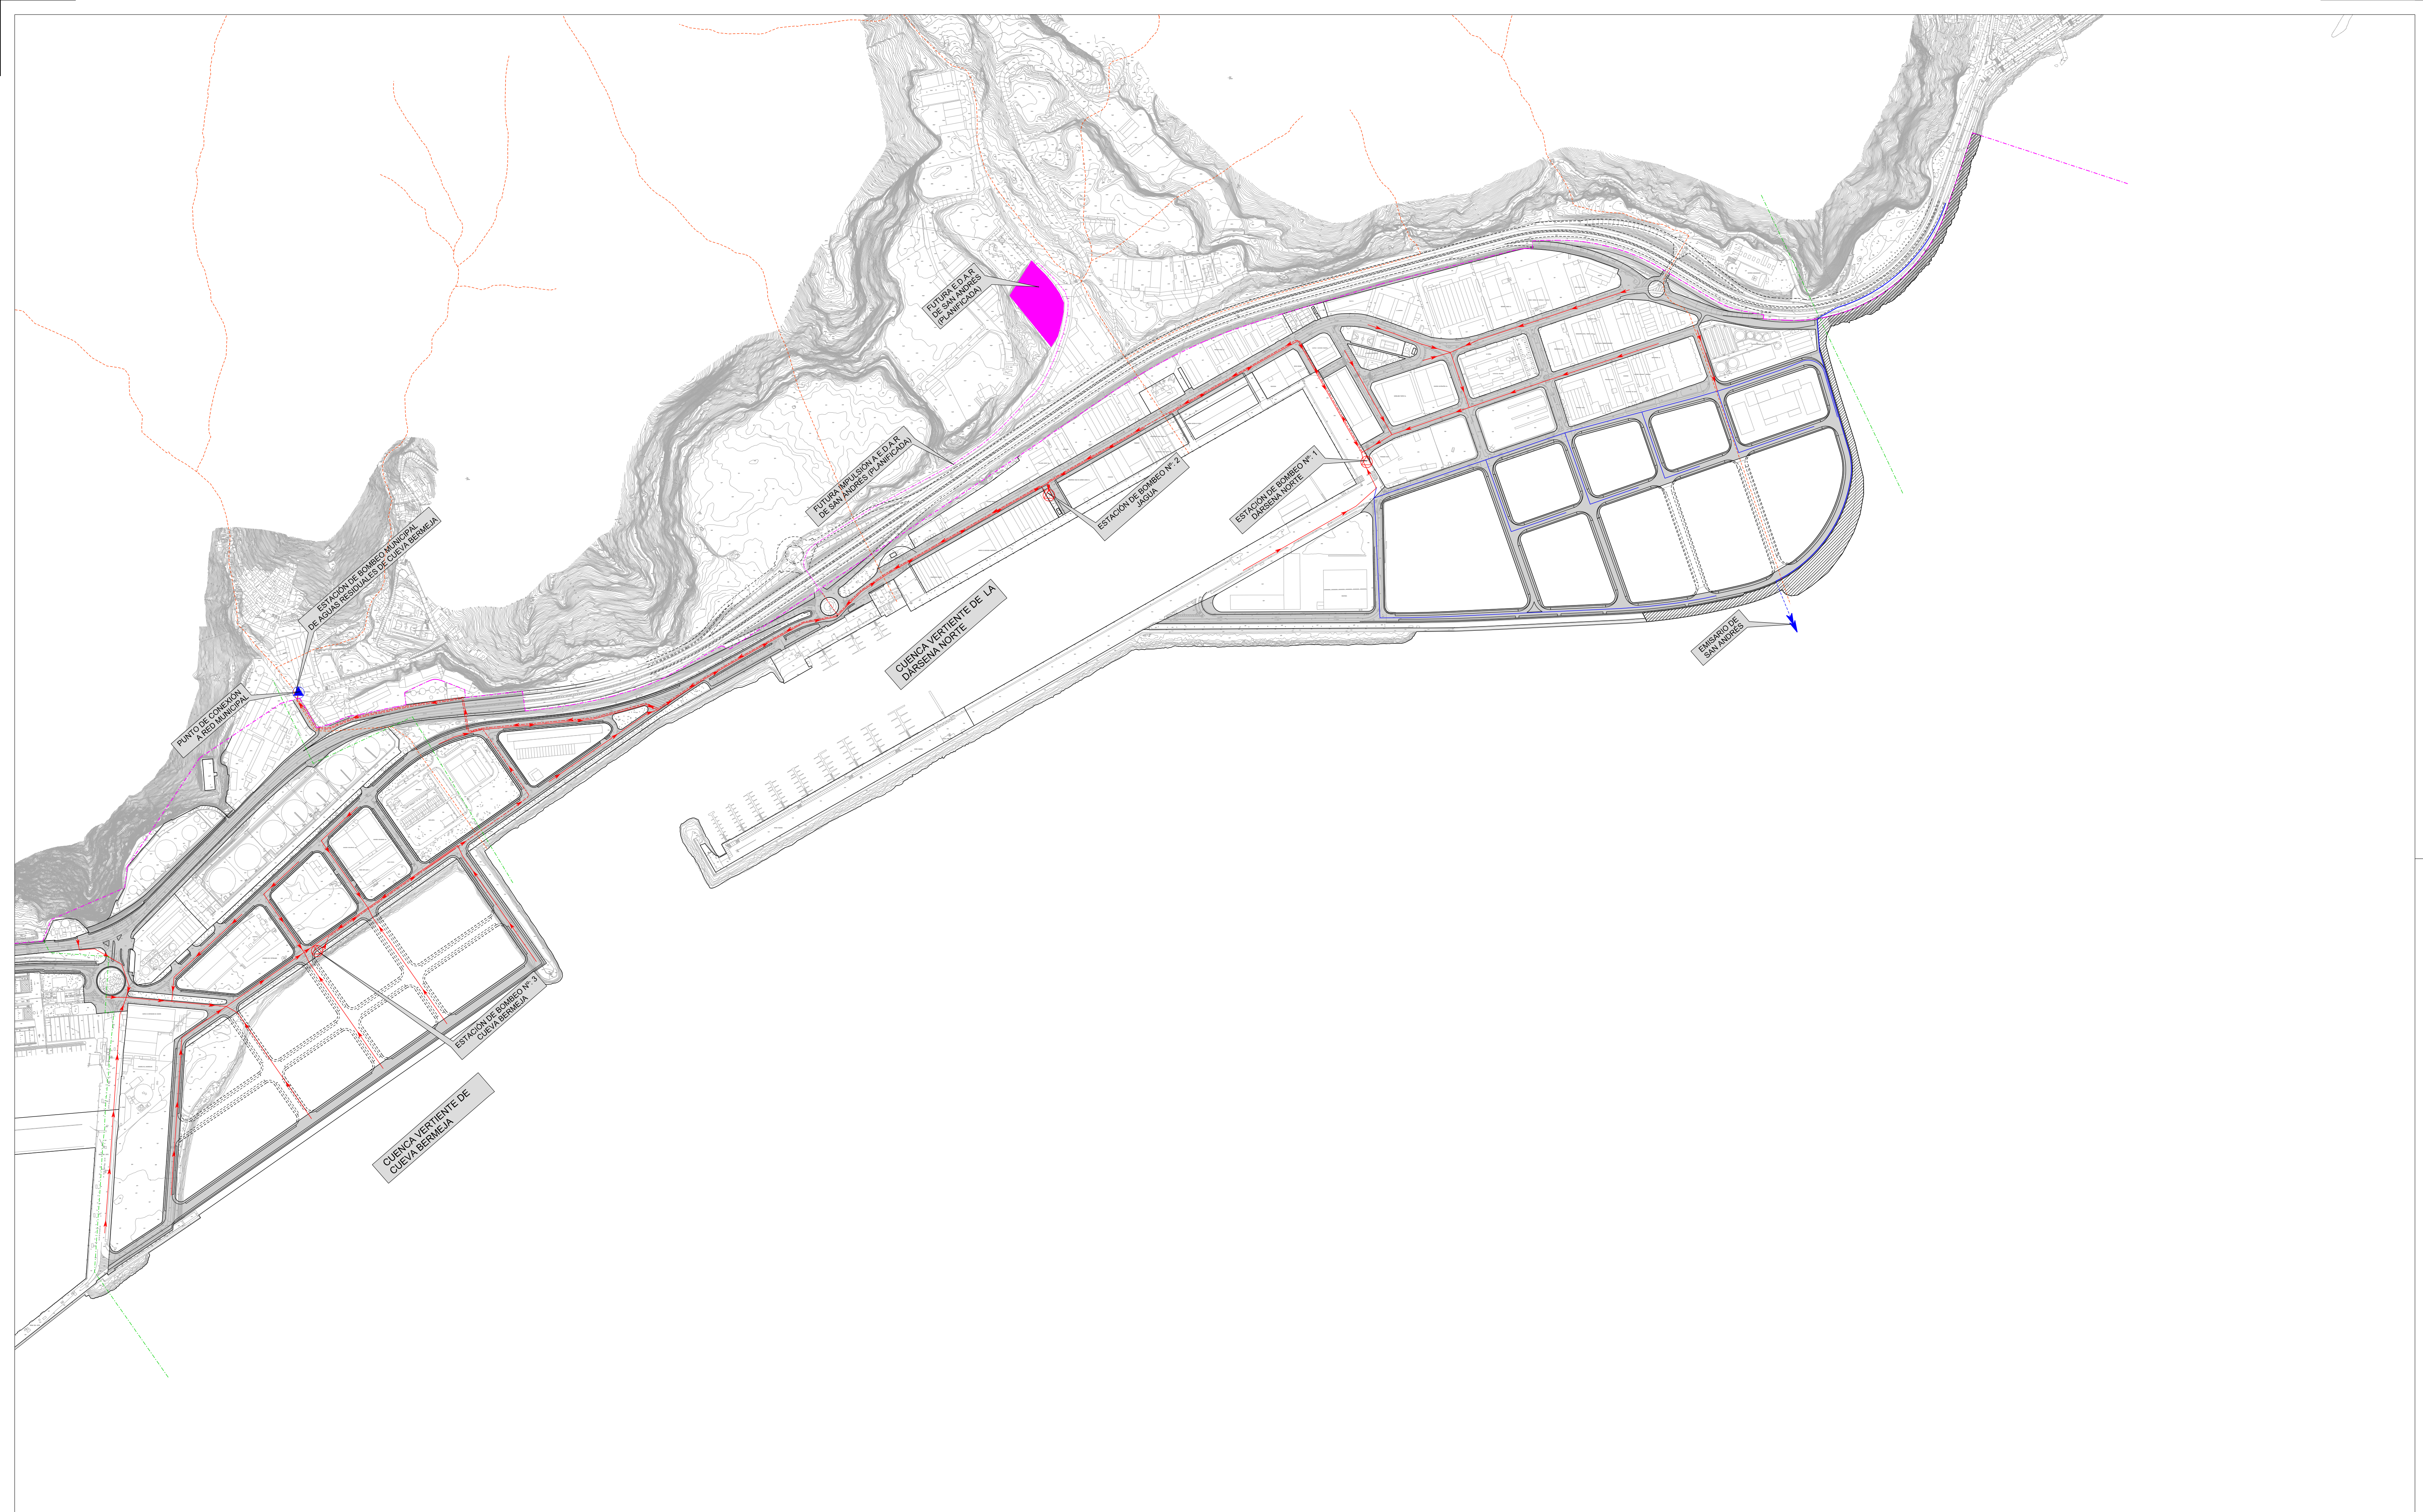

LEYENDA
RED DE SANEAMIENTO

- | | | | | | |
|--|--|--|--------------------------------------|--|-----------------------------|
| | COLECTOR DE GRAVEDAD | | ESTACIÓN DE BOMBEO | | INFRAESTRUCTURA EXISTENTE |
| | COLECTOR DE IMPULSIÓN | | ESTACIÓN DE TRATAMIENTO | | INFRAESTRUCTURA PREVISTA |
| | EMISARIO SUBMARINO | | | | INFRAESTRUCTURA PLANIFICADA |
| | LÍMITE DE CUENCAS VERTIENTE DE SANEAMIENTO | | | | |
| | ÁMBITO DEL PLAN ESPECIAL | | CONSEJO INSULAR DE AGUAS DE TENERIFE | | |
| | | | INVENTARIO OFICIAL DE CAUCES | | |