FOLIO Nº 8 18/12/15

M. Tec.

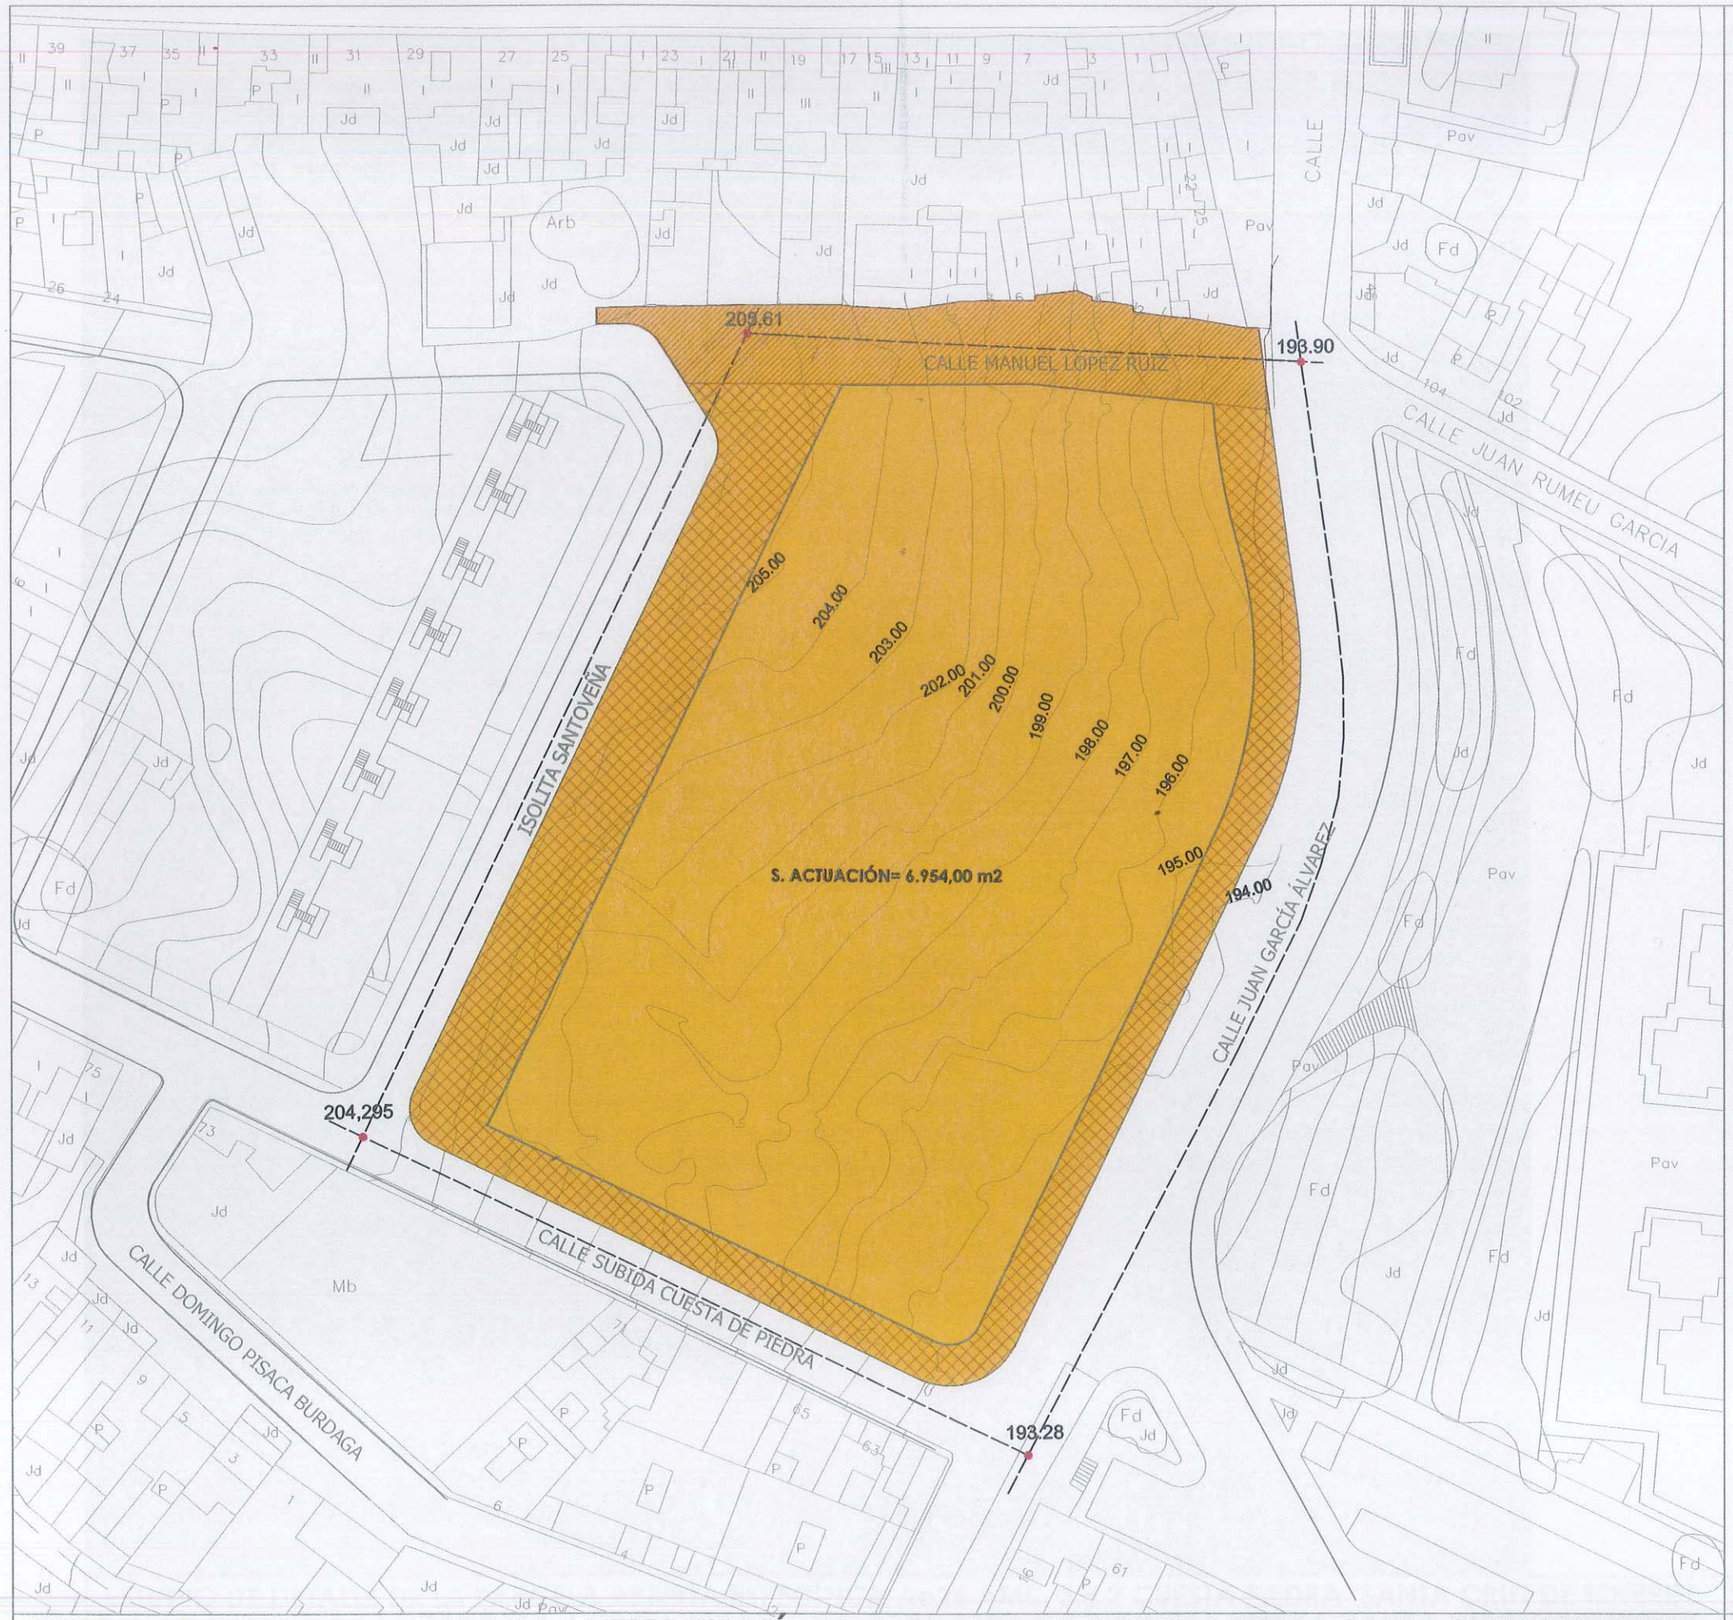

LÍMITE DE LA PROPIEDAD

Superficie parcela actual:	9.054,90 m²
Superficie parcela urbanizada según referencia catastral:	7.009,00 m²
Superficie parcela según plano de urbanización PGO:	6.954,00 m²
Se toma como referencia para el Estudio de Detalle el plano de urbanización del PGO.	
Superficie a urbanizar de la parcela:	2.100,00 m²
Superficie c/ peatonal Manuel López Ruíz	582,00 m²
Total superficie a urbanizar:	2.682,00 m²

- PROPIEDAD ACTUAL
- PARCELA RESULTANTE
- ACERAS A URBANIZAR
- PEATONAL A URBANIZAR

ESTUDIO DE DETALLE DE LA PARCELA ABIERTA ESPECÍFICA Ae26 AMB. 3.2.2 CUESTA PIEDRA SANTA CRUZ DE TENERIFE

PROMUEVE CHADOFE SL

ARQUITECTO: JUAN ANTONIO PINTO DÍAZ / PINTO ARQUITECTURA SLP.

INFORMACIÓN

LÍMITE DE LA PROPIEDAD

I.-02

ESCALA: 1/750

OCTUBRE 2015