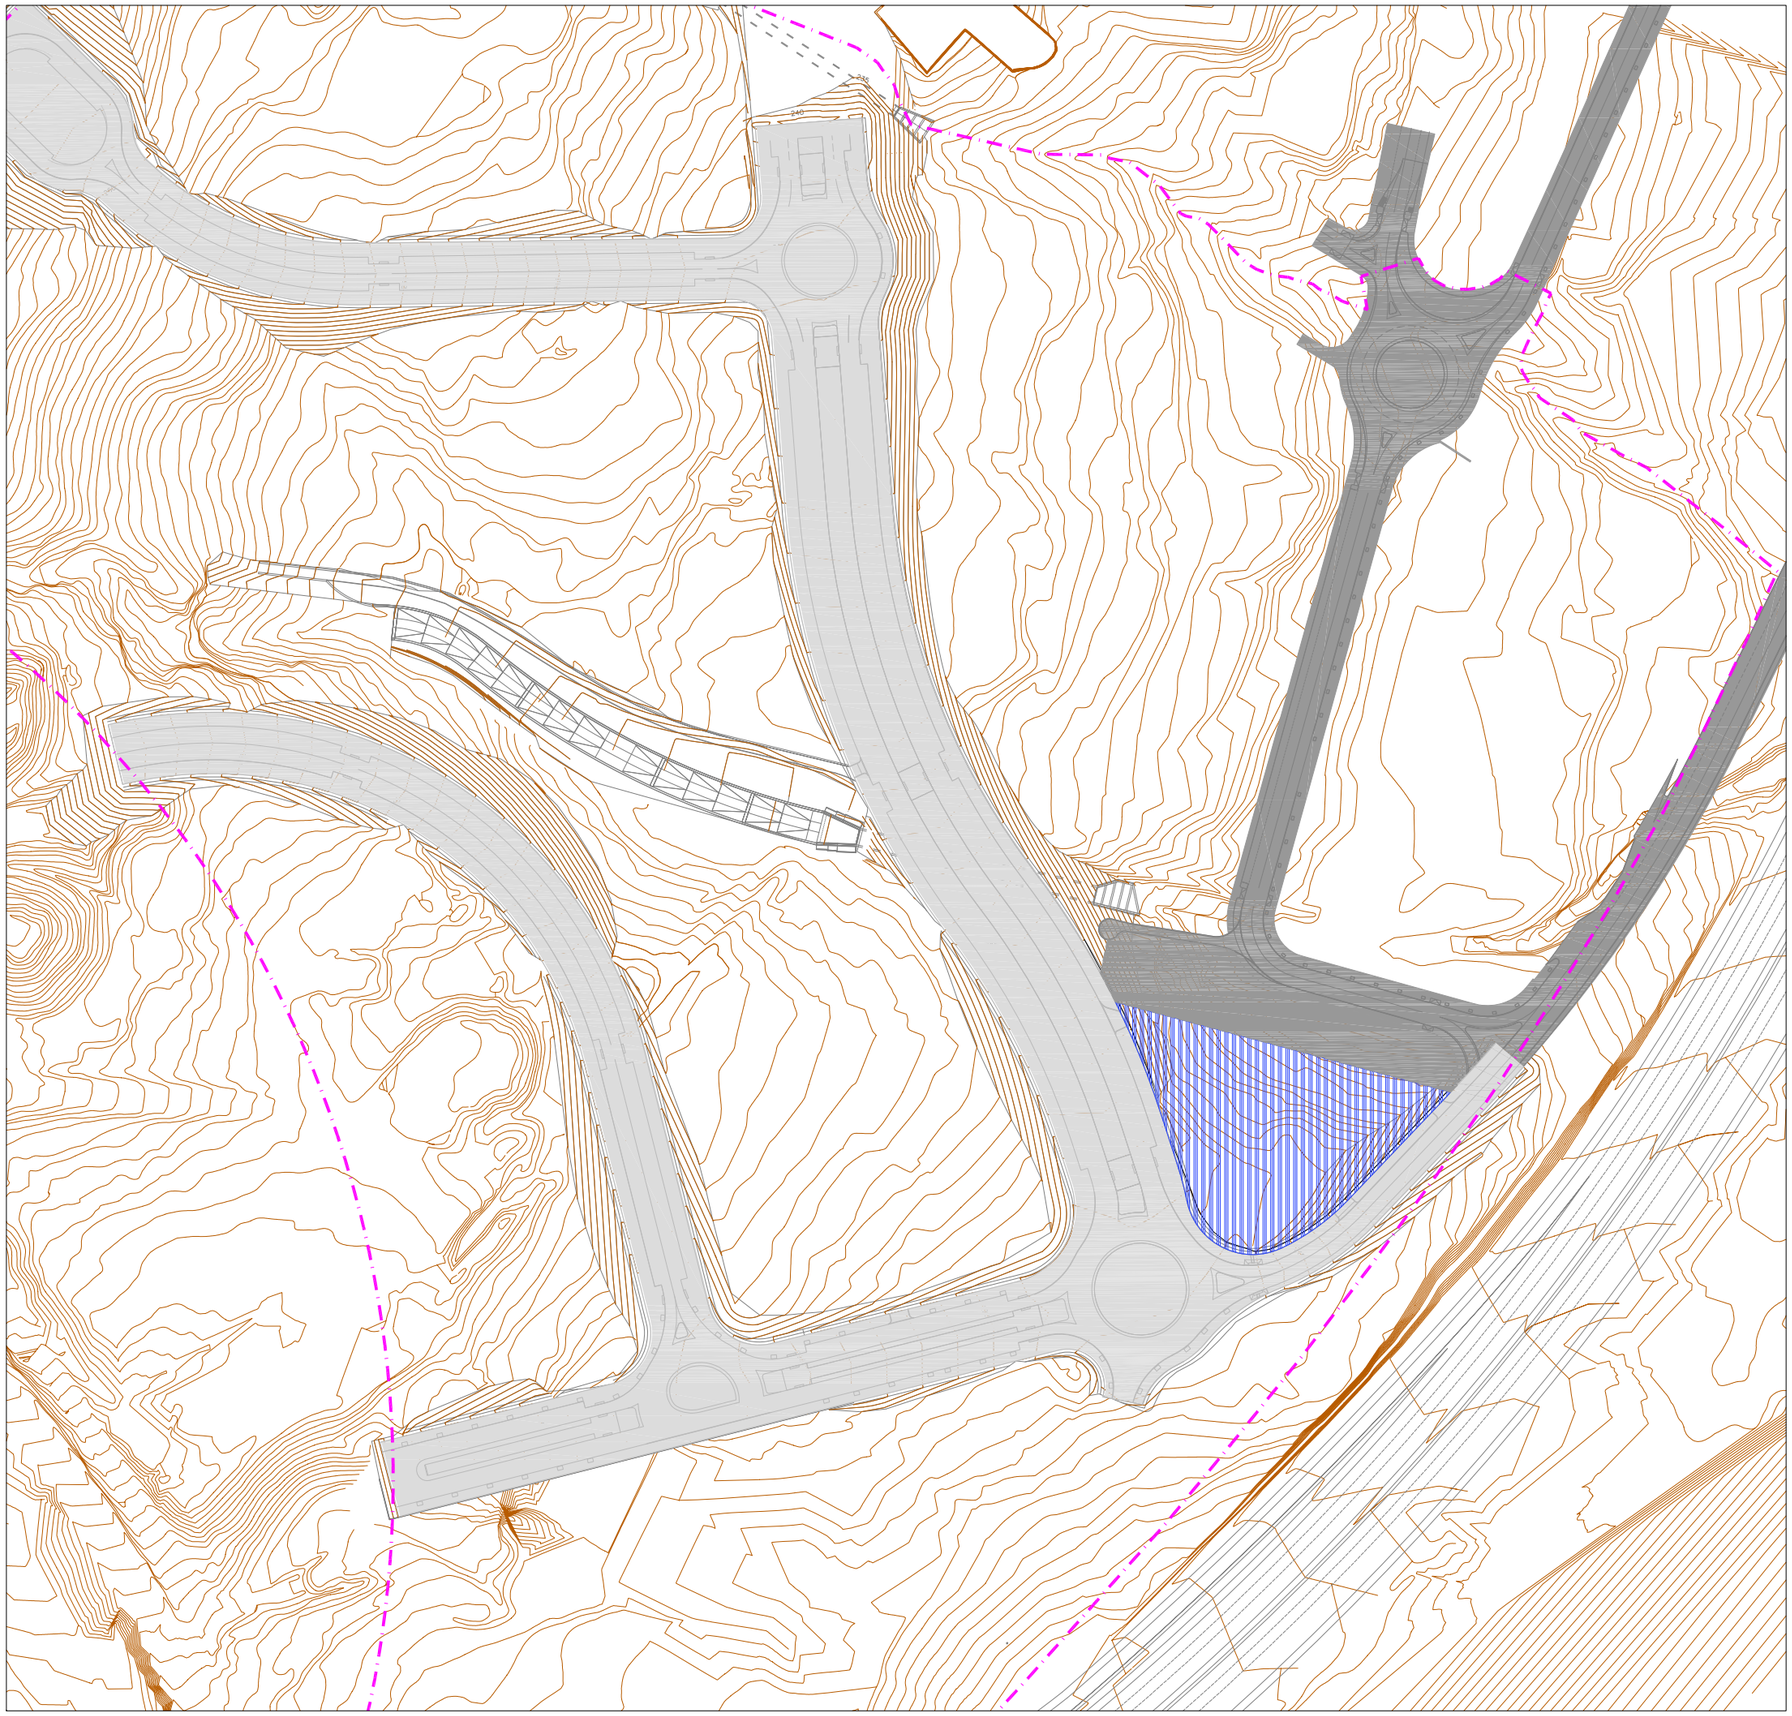

EJECUTADO 1° FASE

SIN EJECUTAR 2° FASE

ESTUDIO DE DETALLE PARCELA 8
SECTOR PARQUE TECNOLÓGICO

TÉRMINO MUNICIPAL DE SANTA CRUZ DE TENERIFE

GESTUR TENERIFE

PLANO DE

URBANIZACIÓN EJECUTADA Y POR EJECUTAR

ENERO 2017 1:1000

PLANO Nº **04**

ARQUITECTOS:

RUBEN HENRÍQUEZ GUIMERÁ
Nº COLEGIADO: 960

INGENIERO TECNICO DE OBRAS PÚBLICAS:

JOSÉ LUCAS DELGADO GORRÍN
Nº COLEGIADO: 1.820

MANUEL GALVÁN GARCÍA
Nº COLEGIADO: 9.317