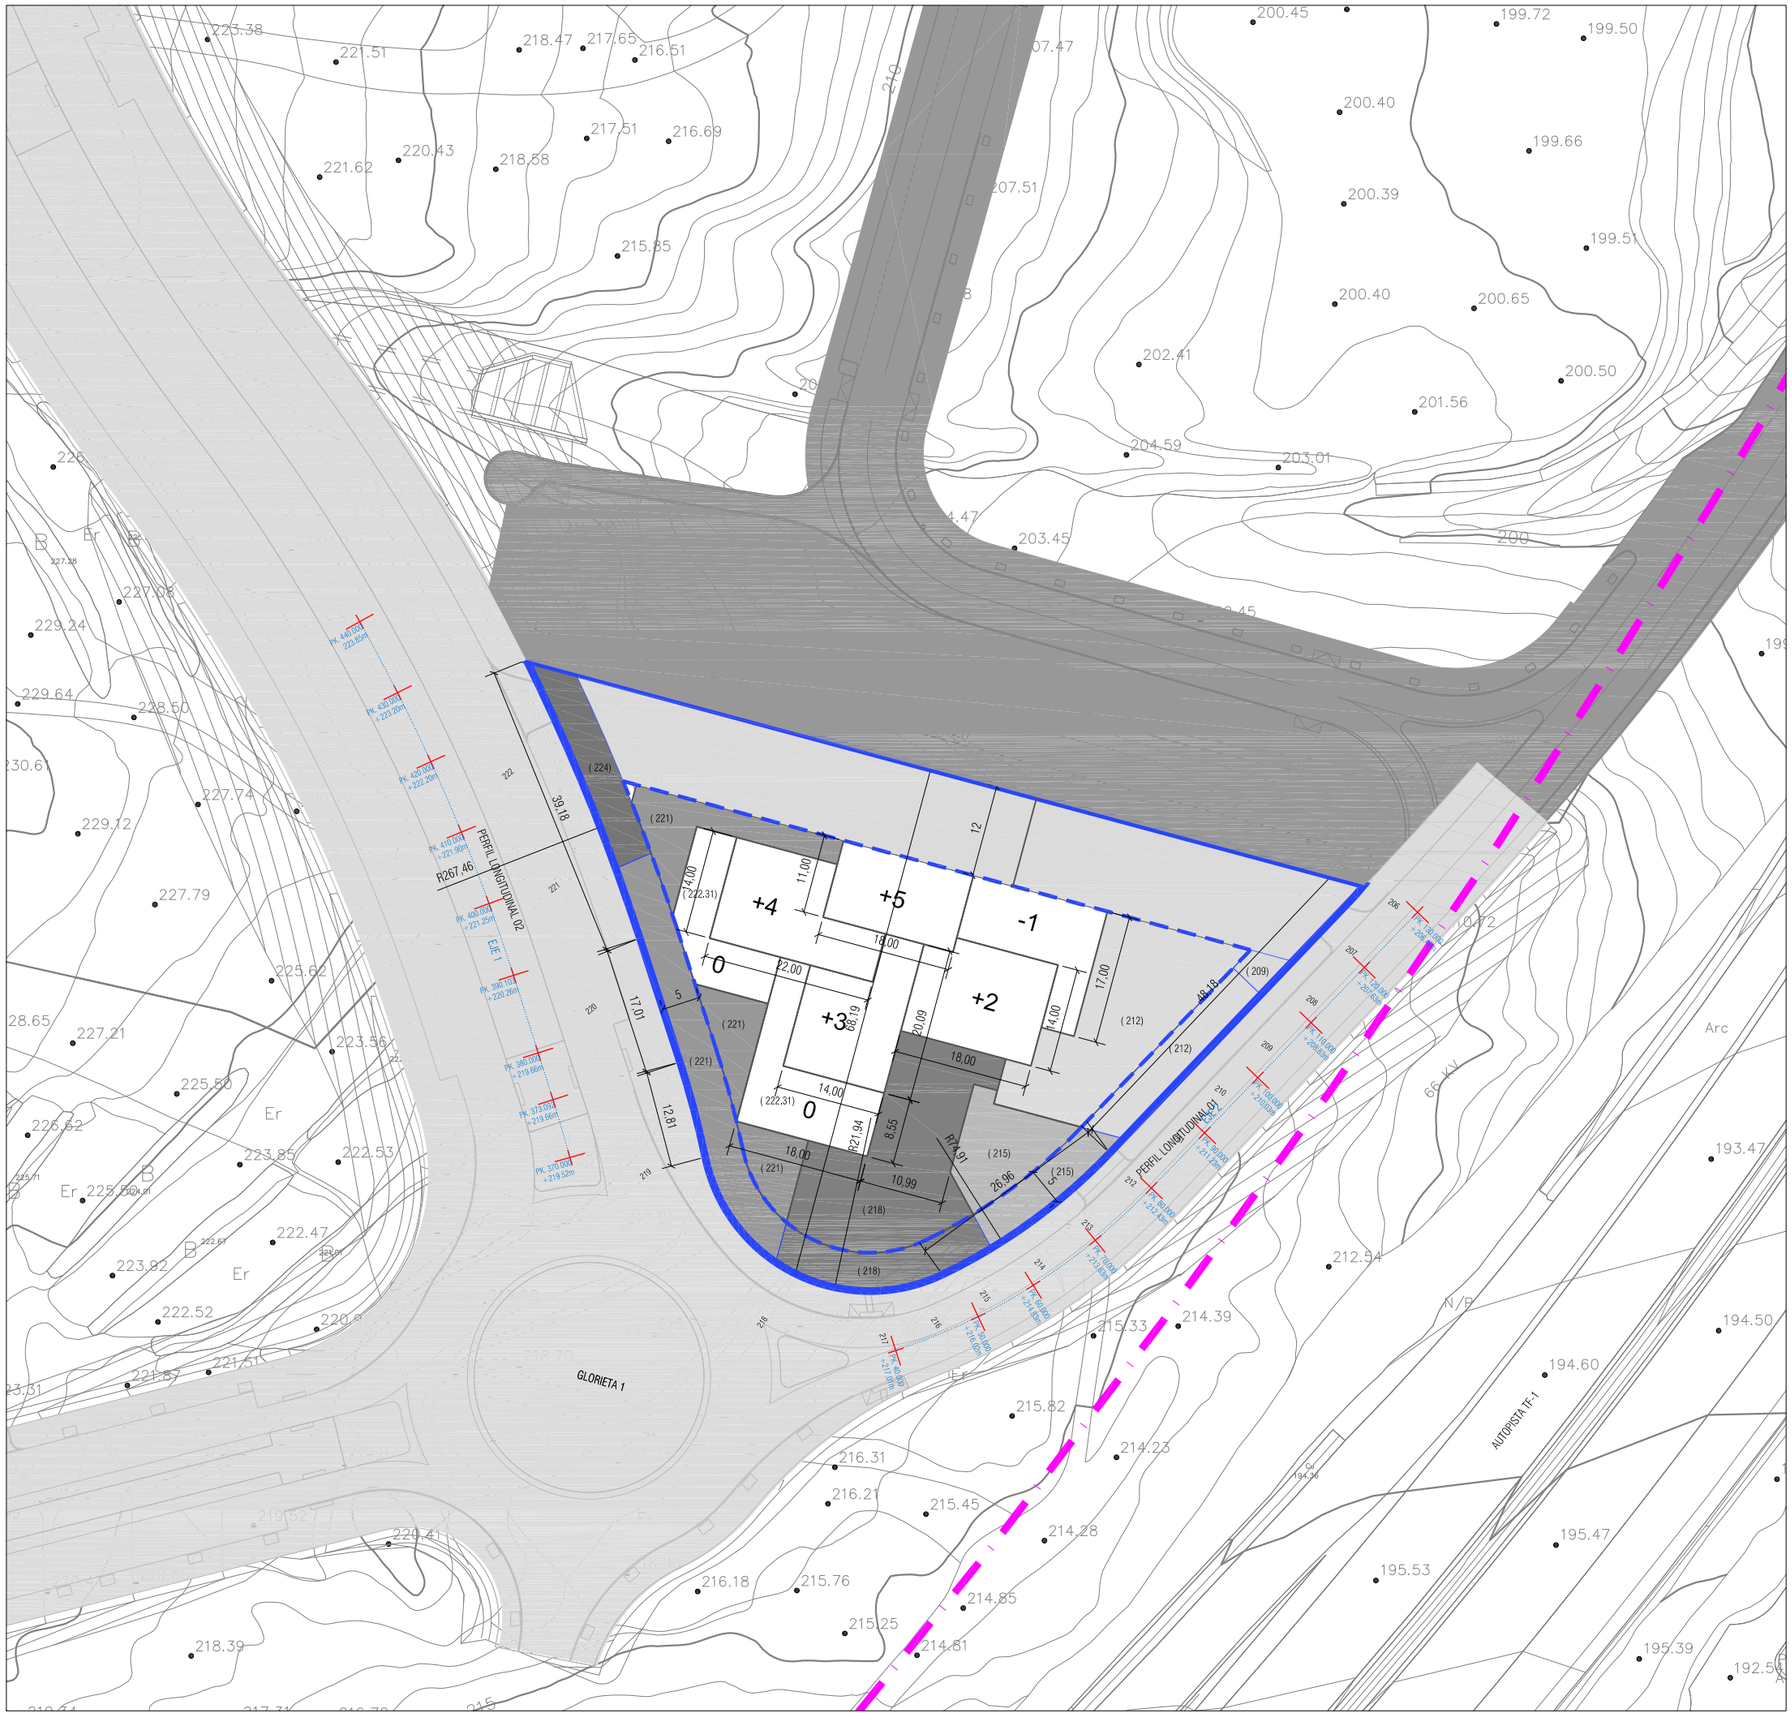

SUELOS DE PARCELA / POR RASANTE

1		+224.00
2		+221.00
3		+218.00
4		+215.00
5		+212.00
6		+209.00

+/- Nº ⟶ PLANTAS EN REFERENCIA A PB

SUPERFICIE DE MANZANA 8 ***4.671 m²***

ESTUDIO DE DETALLE PARCELA 8
SECTOR PARQUE TECNOLÓGICO

GESTUR TENERIFE

TÉRMINO MUNICIPAL DE SANTA CRUZ DE TENERIFE

PLANO DE

MANZANA 8. ESTADO ACTUAL TOPOGRAFICO Y PERFILES VIARIOS

ENERO 2017 *1:400*

PLANO Nº

06

ARQUITECTOS:

RUBEN HENRÍQUEZ GUIMERÁ
Nº COLEGIADO: 960

JOSÉ LUCAS DELGADO GORRÍN
Nº COLEGIADO: 1.820

INGENIERO TECNICO DE OBRAS PÚBLICAS:

MANUEL GALVÁN GARCÍA
Nº COLEGIADO: 9.317