


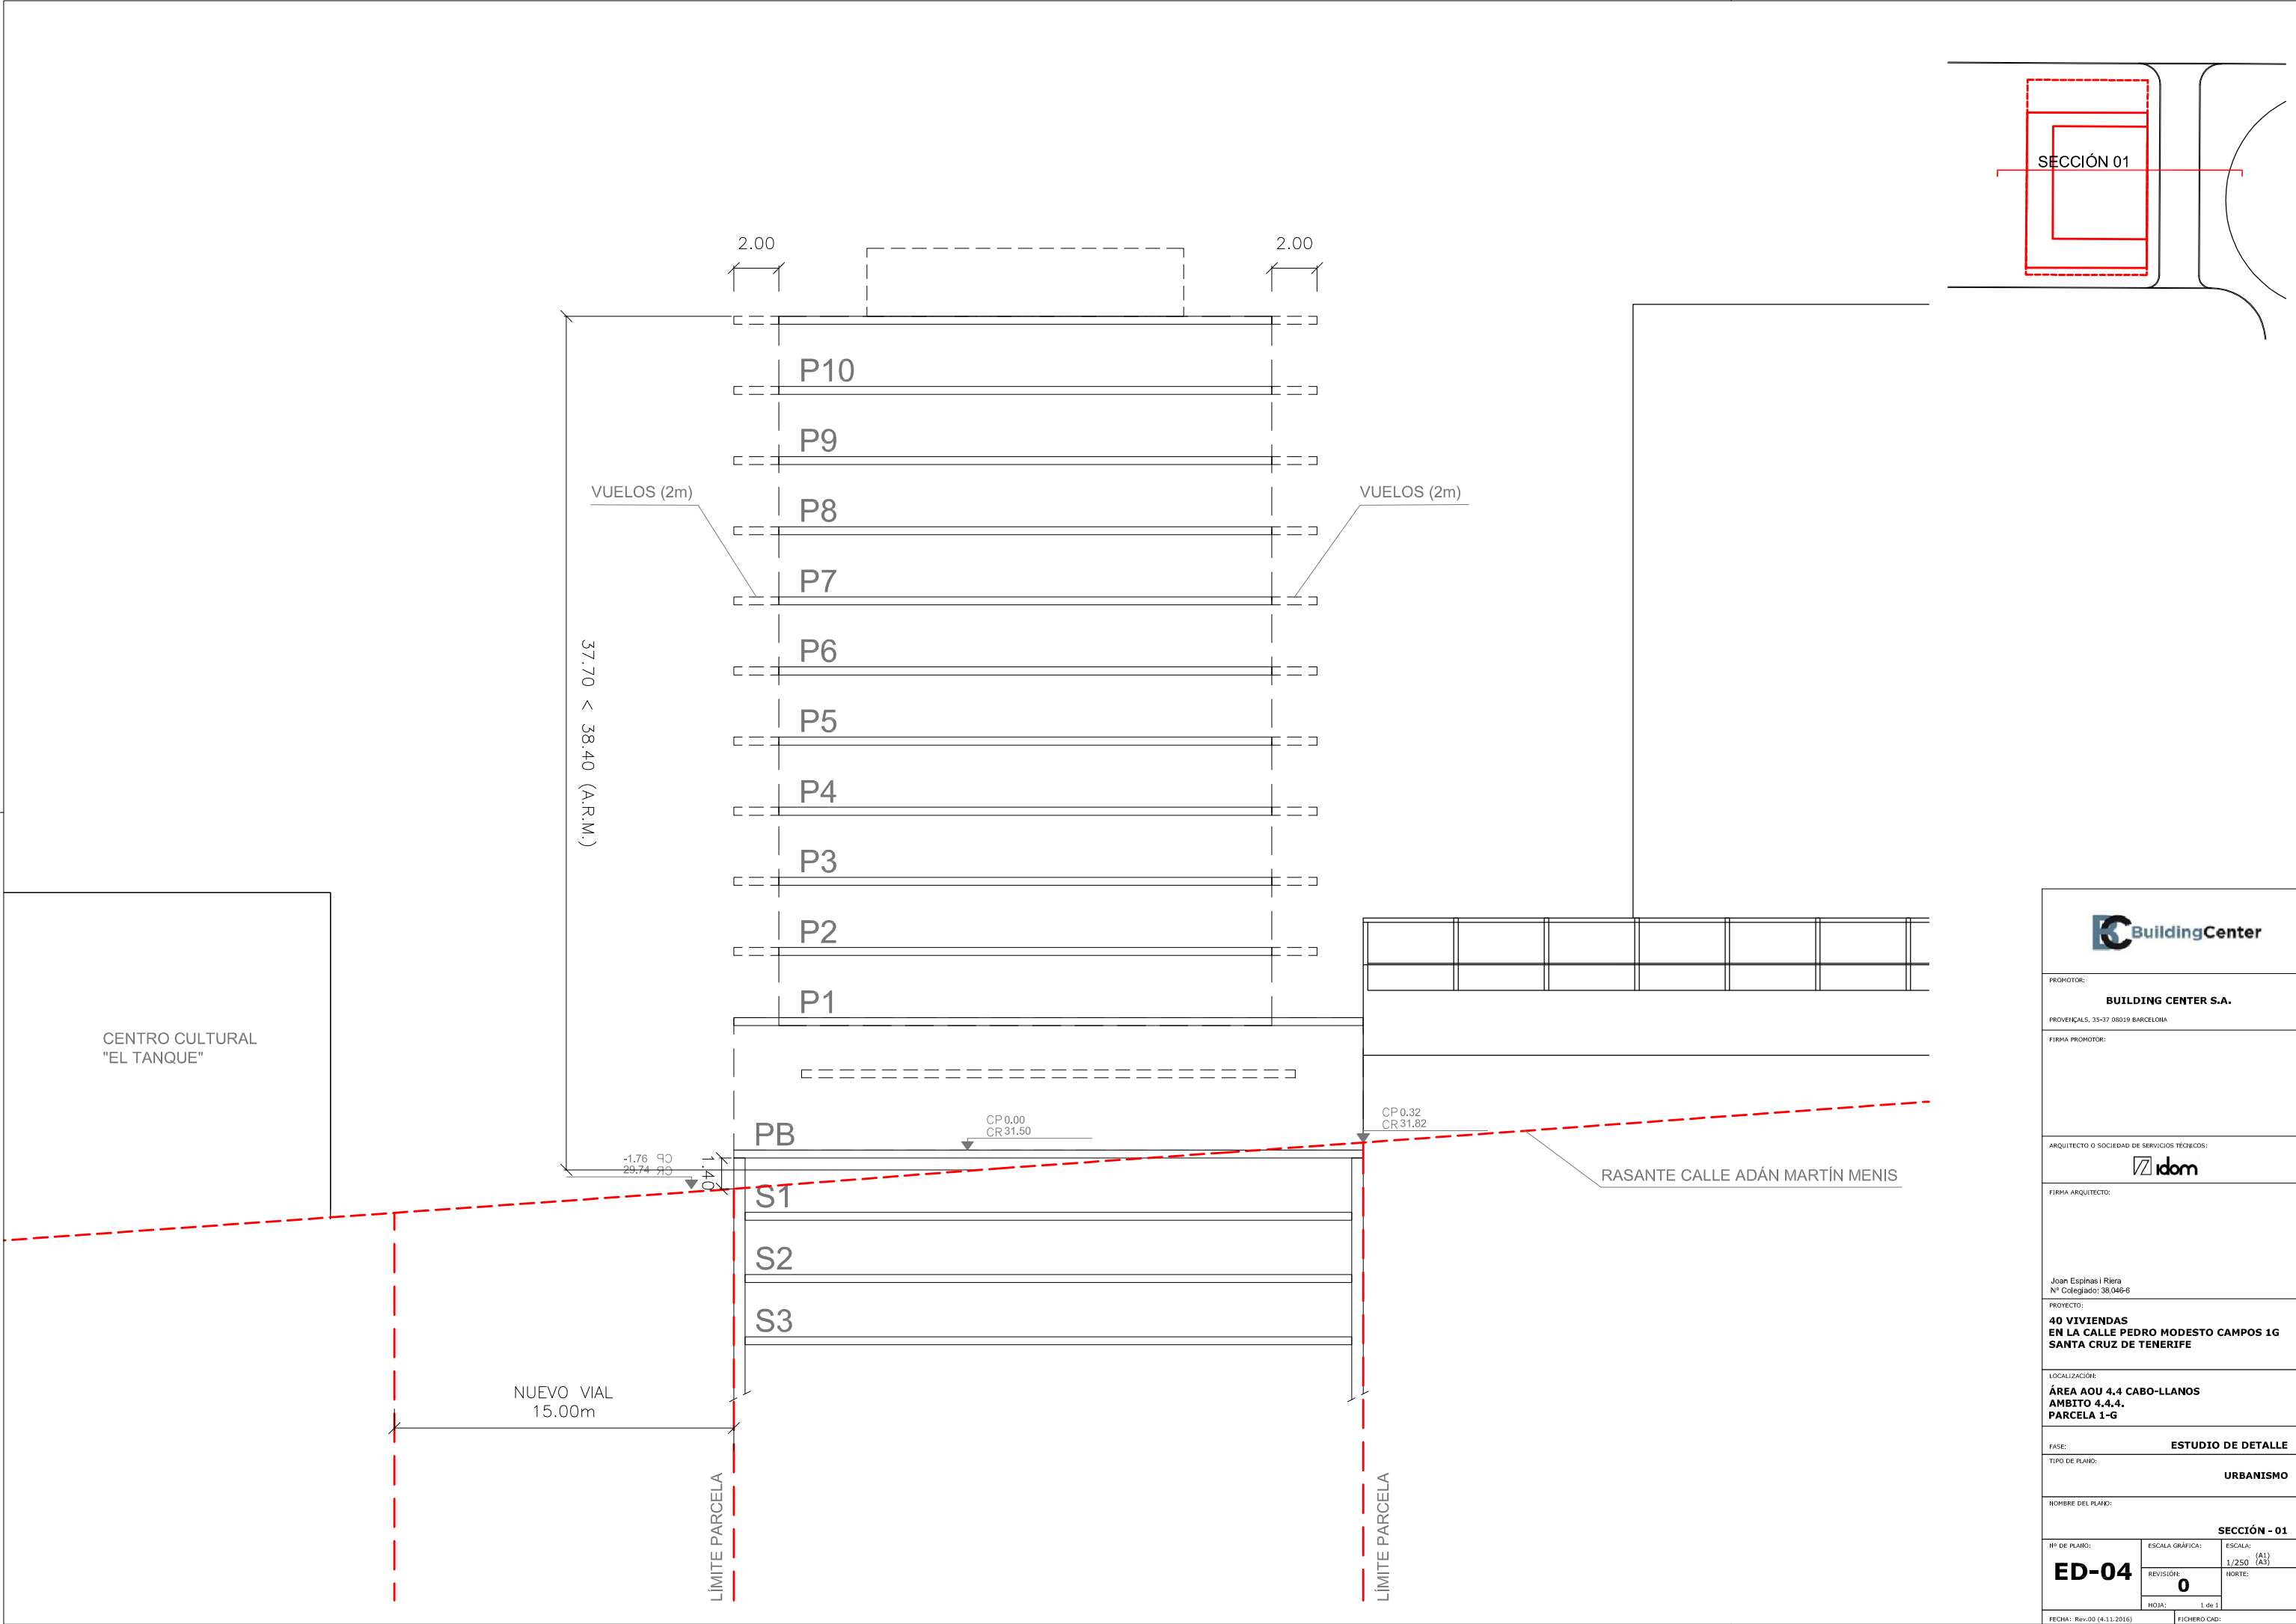

PROMOTOR:	
BUILDING CENTER S.A.	
PROVENÇALS, 35-37 08019 BARCELONA	
FIRMA PROMOTOR:	
ARQUITECTO O SOCIEDAD DE SERVICIOS TÉCNICOS:	
FIRMA ARQUITECTO:	
Joan Espinas i Riera Nº Colegiado: 38.046-6	
PROYECTO:	
40 VIVIENDAS EN LA CALLE PEDRO MODESTO CAMPOS 1G SANTA CRUZ DE TENERIFE	
LOCALIZACIÓN:	
ÁREA AOU 4.4 CABO-LLANOS AMBITO 4.4.4. PARCELA 1-G	
FASE:	
ESTUDIO DE DETALLE	
TIPO DE PLANO:	
URBANISMO	
NOMBRE DEL PLANO:	
SECCIÓN - 01	
Nº DE PLANO: ED-04	ESCALA GRÁFICA:
	ESCALA: (A1) 1/250 (A3)
	REVISIÓN: 0
HOJA: 1 de 1	
FECHA: Rev.00 (4.11.2016)	
FICHERO CAD:	