

ÁMBITO 2.11.2 DUGGI **SUCO**

CARACTERÍSTICAS DEL ÁMBITO

SUPERFICIE TOTAL: 86.536 m²s **USO GLOBAL CARACTERÍSTICO:** Residencial

COEFICIENTE DE EDIFICABILIDAD (m ² c / m ² s)	DENSIDAD		Nº Habitantes Potenciales	Viviendas
	VIV./Ha.	Hab./Ha.		
1,60	100	300	2.592	864

USO Y ZONA DE EDIFICACIÓN	SUPERFICIE DE SUELO (m ² s)	SUPERFICIE EDIF. MÁXIMA (m ² c)
Residencial Colectiva (C-4)	14.359	55.428
Residencial Colectiva (C-5)	3.142	14.552
Residencial Colectiva (C-6)	11.459	68.754
SUBTOTAL RESIDENCIAL	28.960	138.734
SUBTOTAL LUCRATIVO	28.960	138.734
S.G. Deportivo (A-D)	9.888	
S.G. Social - Asistencial (C-3)	925	
S.G. Social - Asistencial (CAT)	4.389	
SUBTOTAL DOTACIONES	15.202	
S.G. Parque Urbano	6.704	
S.G. Plazas	1.121	
SUBTOTAL ESPACIOS LIBRES	7.825	
S.G. Viario	11.614	
SUBTOTAL INFRAESTRUCTURAS DE COMUNICACIONES	11.614	
SUBTOTAL SISTEMAS GENERALES	34.641	
S.L. Docente (C-3)	4.022	
SUBTOTAL DOTACIONES	4.022	
S.L. Plazas	5.208	
SUBTOTAL ESPACIOS LIBRES	5.208	
S.L. Viario	12.868	
SUBTOTAL INFRAESTRUCTURAS DE COMUNICACIONES	12.868	
SUBTOTAL SISTEMAS LOCALES	22.098	
Peatonales	837	
SUBTOTAL ESPACIOS LIBRES	837	
SUBTOTAL VIARIO Y OTROS	837	
TOTAL ÁMBITO	86.536	138.734

ACTUACIONES DE GESTIÓN Y EJECUCIÓN


AESL	AESG
- AP- Aparcamientos en C/ Duggi - Viario- C/ Sta. Terresa Jornet e Ibars	- PU - Viario Barranco de Santos - Viario - Rambla

ÁMBITO 2.11.2 DUGGI

AE-2 CENTRO-COLINAS

AOU 2.11 RAMBLA PULIDO - DUGGI

2.11.2 DUGGI (SUCO)

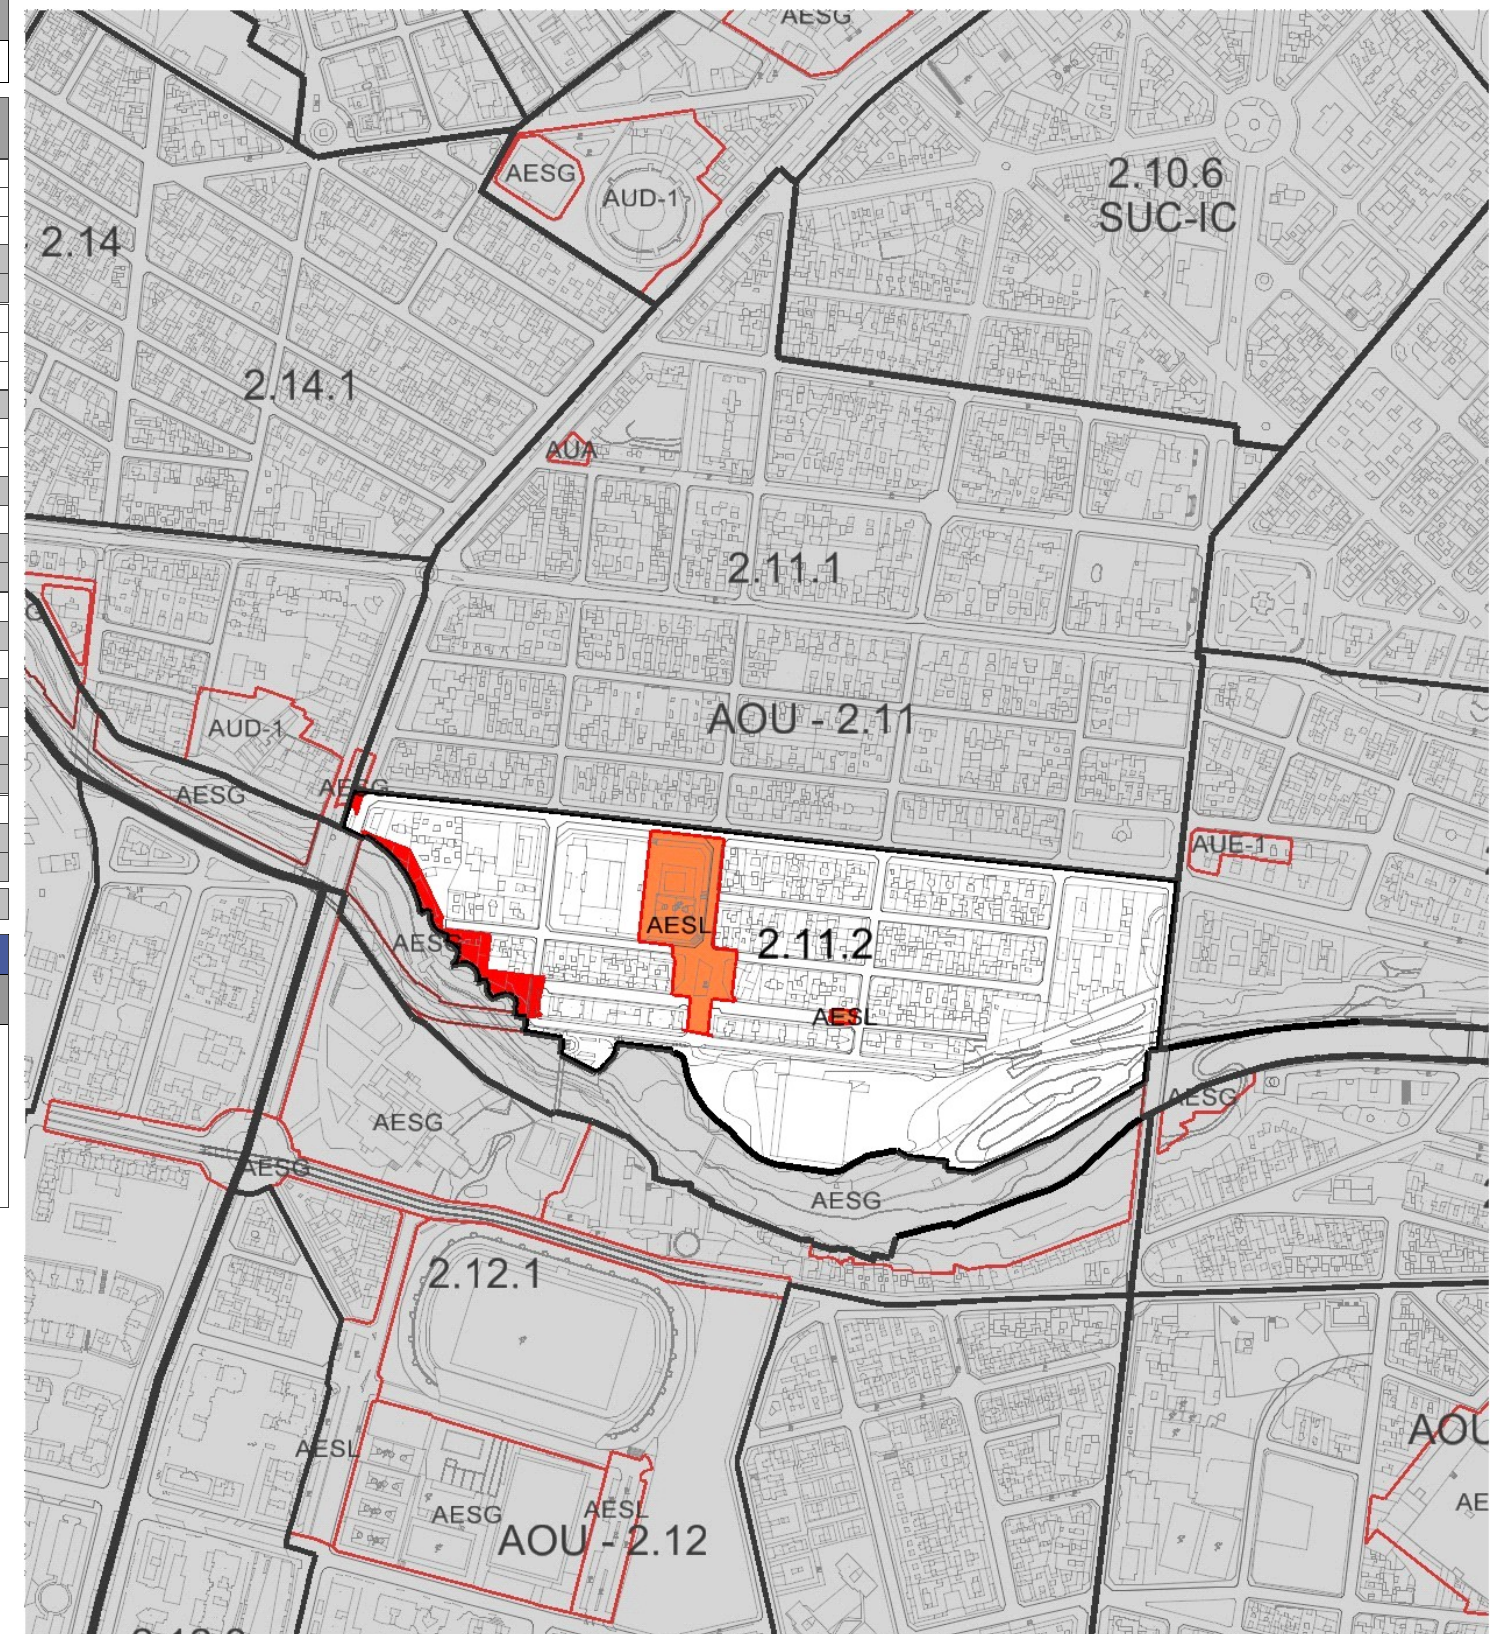

AUE	ACTUACIÓN URBANÍSTICA ESPECÍFICA	AUD (PE)	ACTUACIÓN DE RENOVACIÓN PARCIAL Y DE DOTACIÓN (PE)
UA-RT	UA DE RÉGIMEN TRANSITORIO	AESL	ACTUACIÓN DE EJECUCIÓN DE SISTEMA LOCAL
		AESG	ACTUACIÓN DE EJECUCIÓN DE SISTEMA GENERAL