



DESLINDE PROBABLE MARITIMO-TERRESTRE

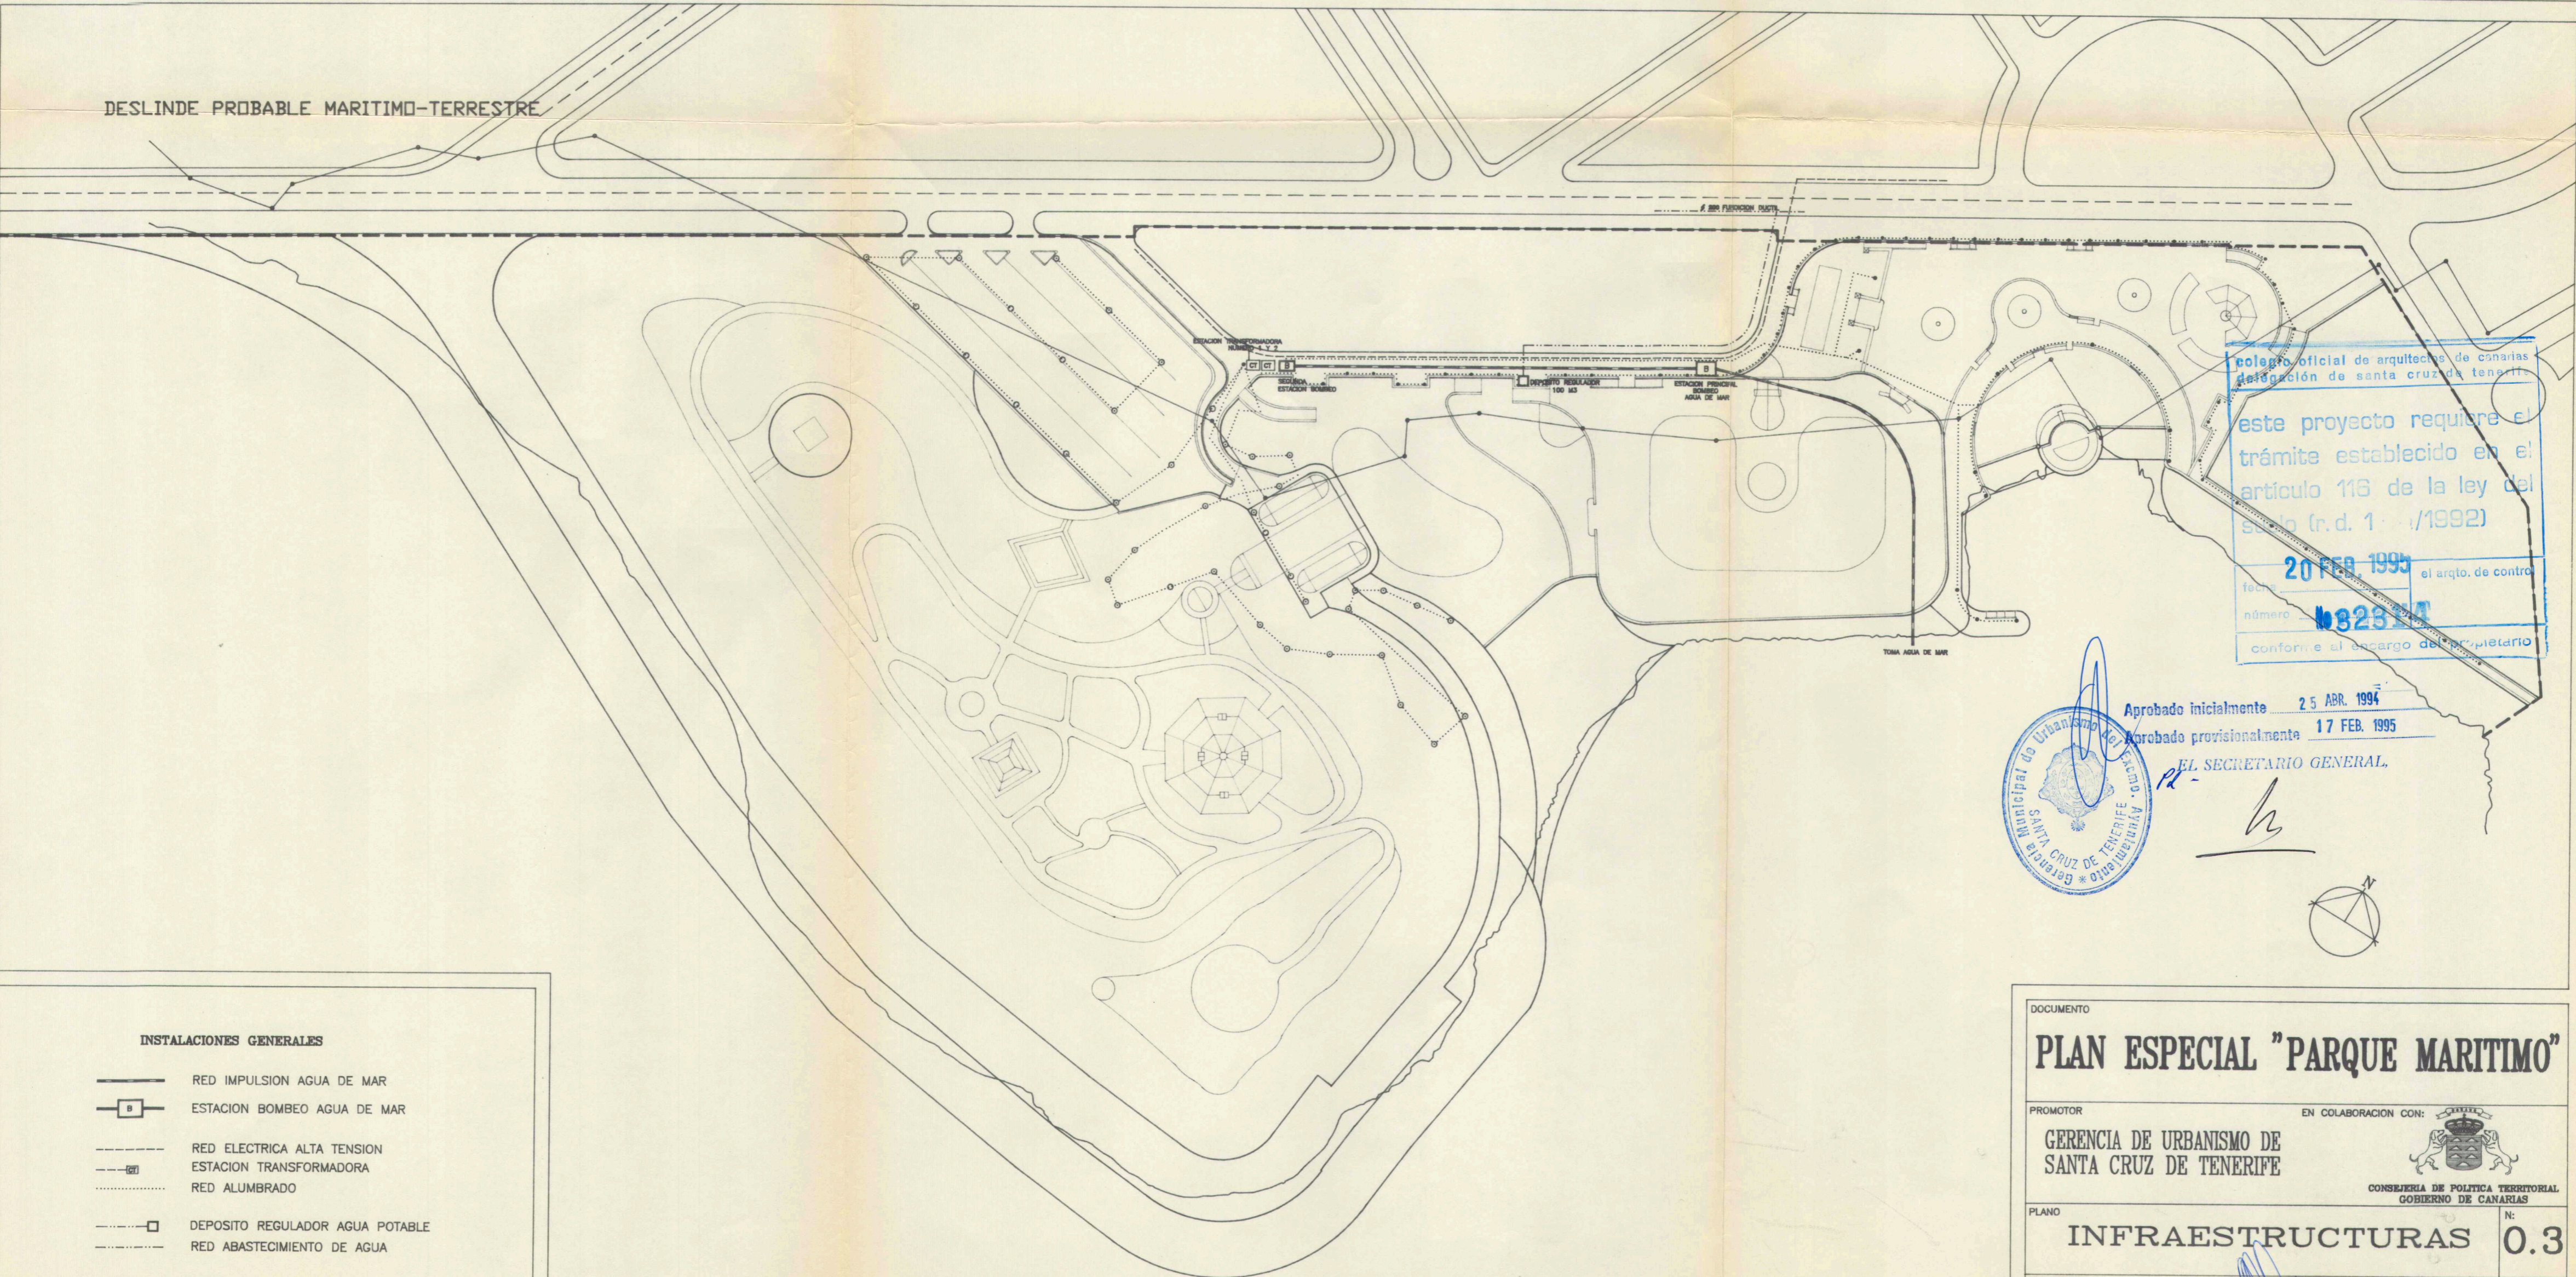

colegio oficial de arquitectos de canarias
 delegación de santa cruz de tenerife


este proyecto requiere el
 trámite establecido en el
 artículo 116 de la ley del
 suelo (r.d. 1.../1992)

20 FEB 1995 el arqto. de control
 número 132844
 conforme al encargo del propietario

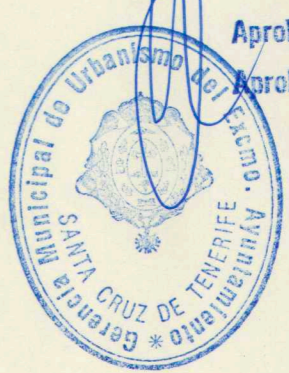

Aprobado inicialmente 25 ABR. 1994
 Aprobado provisionalmente 17 FEB. 1995

EL SECRETARIO GENERAL,
[Handwritten signature]

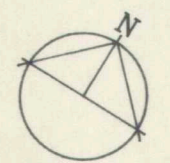

INSTALACIONES GENERALES

- RED IMPULSION AGUA DE MAR
- [B] — ESTACION BOMBEO AGUA DE MAR
- - - - RED ELECTRICA ALTA TENSION
- [T] - ESTACION TRANSFORMADORA
- RED ALUMBRADO
- [O] — DEPOSITO REGULADOR AGUA POTABLE
- - - - RED ABASTECIMIENTO DE AGUA

DOCUMENTO	
PLAN ESPECIAL "PARQUE MARITIMO"	
PROMOTOR	EN COLABORACION CON:
GERENCIA DE URBANISMO DE SANTA CRUZ DE TENERIFE	 CONSEJERIA DE POLITICA TERRITORIAL GOBIERNO DE CANARIAS
PLANO	N:
INFRAESTRUCTURAS	0.3
ARQUITECTO	ESCALA
JORGE CODERCH FIGUEROA	E=1:2.000
SANTA CRUZ TFE C/25 DE JULIO 46 TLFNO.24-54-43 FAX.27-25-83	FECHA
	FEBRERO 1.994