


DESLINDE PROBABLE MARITIMO-TERRESTRE

13,03 13,46 13,80 14,31 14,63 14,86 14,94 14,88 14,69 14,39 13,97 13,56 13,15 12,74 12,34 11,93 11,52 11,11 10,70 10,30 9,84 9,48 9,07 8,66 8,26 7,85 7,44 7,03 6,62 6,21 5,85 5,61 5,50 5,52 5,58 5,65 5,71

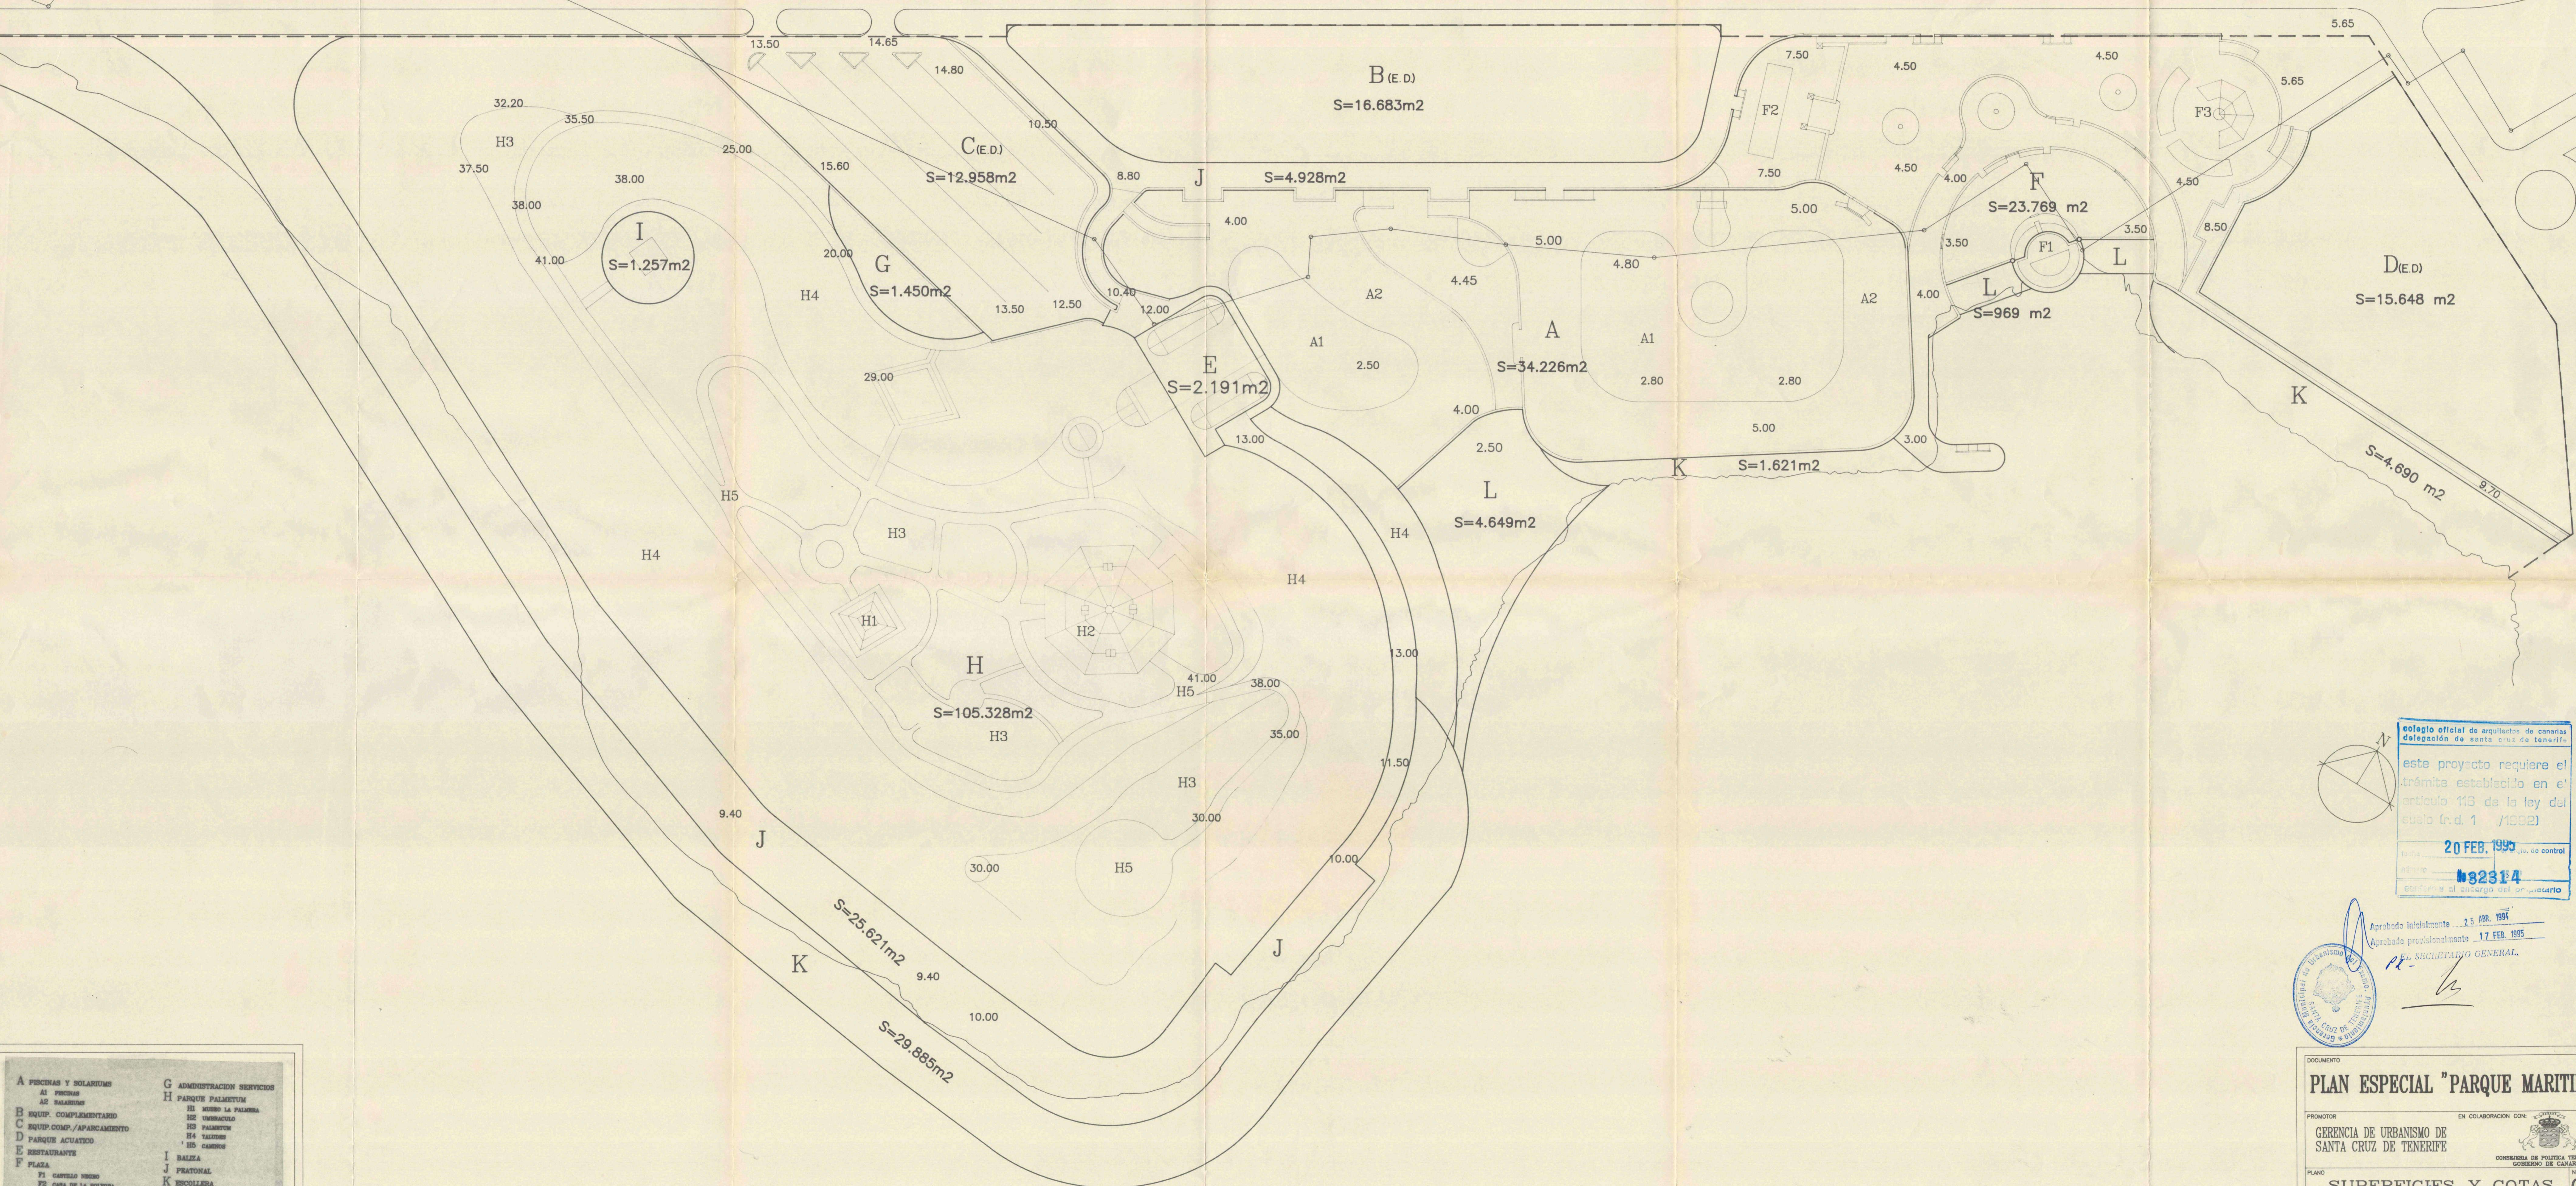

A PISCINAS Y SOLARIUMS	G ADMINISTRACION SERVICIOS
A1 PISCINAS	H PARQUE PALMETUM
A2 SOLARIUMS	H1 SENDA LA PALMERA
B EQUIP. COMPLEMENTARIO	H2 SUBRACCIO
C EQUIP. COMP./APARCAMIENTO	H3 PALMETUM
D PARQUE ACUATICO	H4 VALDES
E RESTAURANTE	H5 CAMINO
F PLAZA	I BALIZA
F1 GASTRO INDO	J PEATONAL
F2 CASA DE LA POLICIA	K ESCOLLERA
F3 BAR LA GASTA	L PLAYA

Collegio oficial de arquitectos de Canarias
delegación de Santa Cruz de Tenerife

este proyecto requiere el trámite establecido en el artículo 113 de la ley del suelo (Ld. 1/1992)

20 FEB. 1995

432314

Aprobado inicialmente 25 ABR. 1994
Aprobado provisionalmente 17 FEB. 1995

SECRETARIO GENERAL

DOCUMENTO

PLAN ESPECIAL "PARQUE MARITIMO"

PROMOTOR: GERENCIA DE URBANISMO DE SANTA CRUZ DE TENERIFE

EN COLABORACION CON: GOBIERNO DE CANARIAS

PLANO: SUPERFICIES Y COTAS 0.2

ARQUITECTO: JORGE CODERCH FIGUEROA

ESCALA: E=1:1.000

FECHA: FEBRERO 1994