


DESLINDE PROBABLE MARITIMO-TERRESTRE

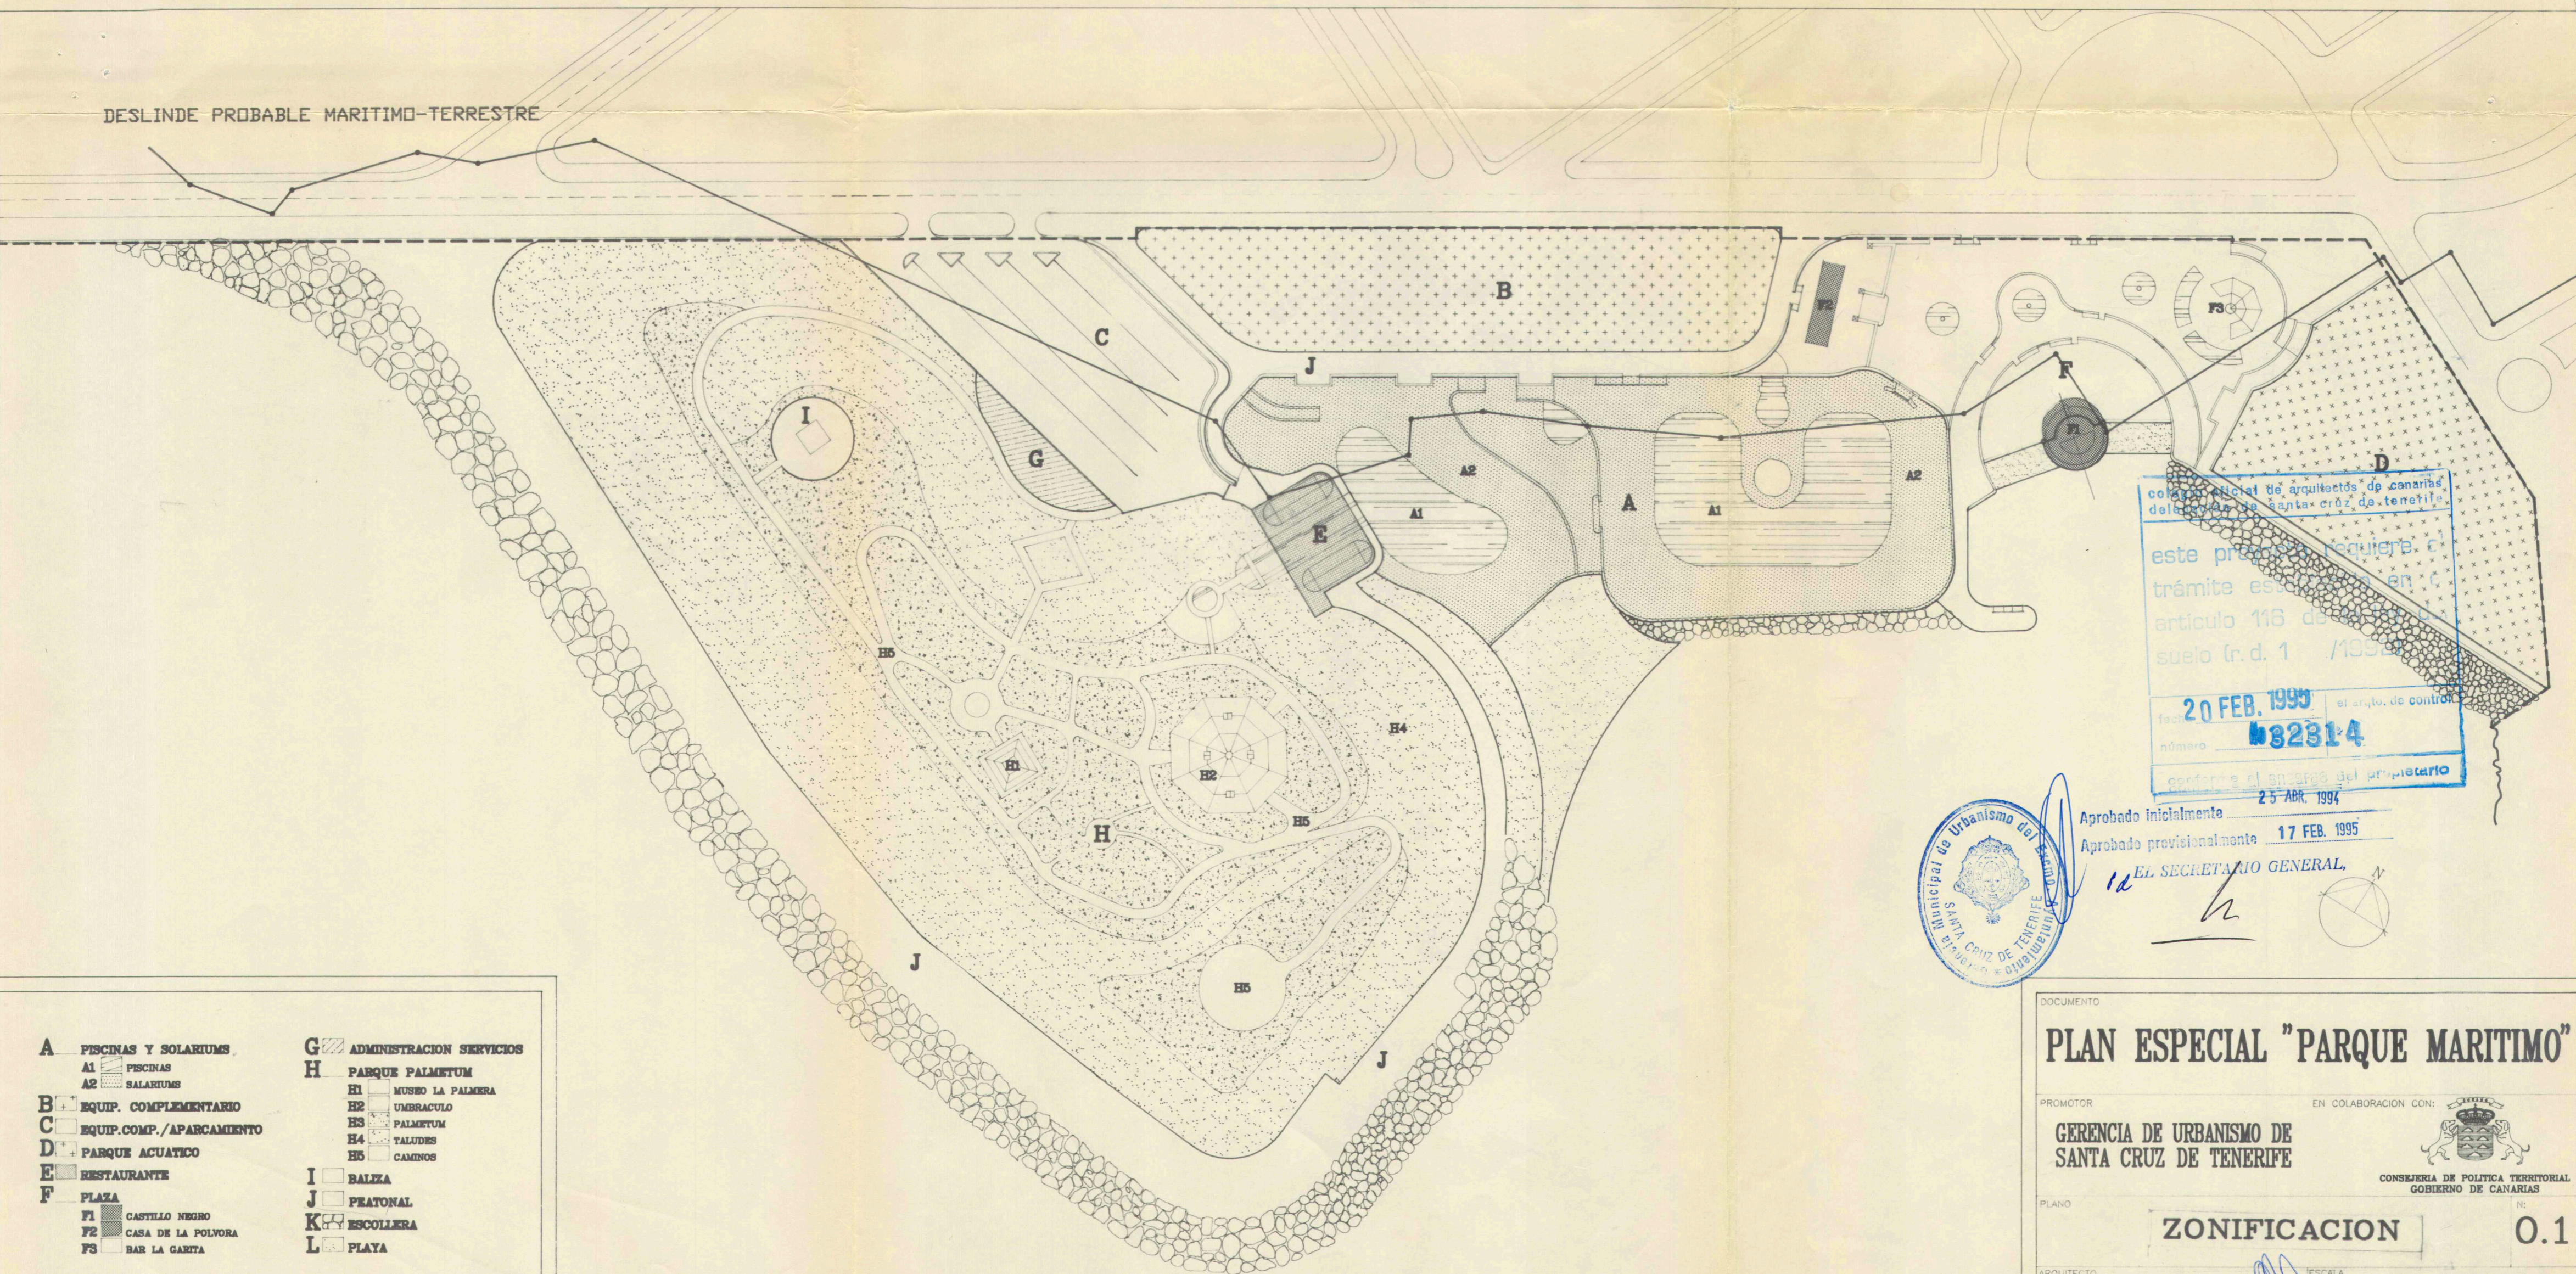

- | | |
|-----------------------------------|-----------------------------------|
| A PISCINAS Y SOLARIUMS | G ADMINISTRACION SERVICIOS |
| A1 PISCINAS | H PARQUE PALMETUM |
| A2 SOLARIUMS | H1 MUSEO LA PALMERA |
| B EQUIP. COMPLEMENTARIO | H2 UMBRACULO |
| C EQUIP.COMP./APARCAMIENTO | H3 PALMETUM |
| D PARQUE ACUATICO | H4 TALUDES |
| E RESTAURANTE | H5 CAMINOS |
| F PLAZA | I BALIZA |
| F1 CASTILLO NEGRO | J PEATONAL |
| F2 CASA DE LA POLVORA | K ESCOLLERA |
| F3 BAR LA GARITA | L PLAYA |

colaboracion oficial de arquitectos de canarias
delegacion de santa cruz de tenerife

este proyecto requiere el
trámite establecido en
artículo 116 de la ley de
suelo (r.d. 1 /1994)

20 FEB. 1995 el arqto. de control
número **82314**

conforme al anexo del propietario
25 ABR. 1994



Aprobado inicialmente
Aprobado provisionalmente **17 FEB. 1995**

id EL SECRETARIO GENERAL,

DOCUMENTO

PLAN ESPECIAL "PARQUE MARITIMO"

PROMOTOR: GERENCIA DE URBANISMO DE SANTA CRUZ DE TENERIFE

EN COLABORACION CON:

CONSEJERIA DE POLITICA TERRITORIAL GOBIERNO DE CANARIAS

PLANO: **ZONIFICACION** N: **0.1**

ARQUITECTO: JORGE CODERCH FIGUEROA ESCALA: E=1:2.000

SANTA CRUZ TFE C/75 DE JULIO 46 TLFNO.24-64-43 FAX.24-64-43 FECHA: FEBRERO 1.994