




--- ÁMBITO DEL CONJUNTO HISTÓRICO "EL TOSCAL"

000 Nº DE MANZANA

- FLAMBOYANT
- LAUREL DE INDIAS
- JACARANDA
- NARANJO AMARGO
- LAGERSTROEMIA

DISTRIBUCIÓN DE ESPECIES VEGETALES

- C/LA ROSA
Flamboyant
- C/SAN MIGUEL - C/SANTIAGO
Flamboyant
Naranja amargo
- C/SAN FRANCISCO JAVIER
Flamboyant
- C/SAN ANTONIO (entre La Rosa y Santiago)
Jacaranda
- C/SAN MARTÍN
Lagerstroemia
- PASAJE PRIMERO RAVINA - PASAJE SEGUNDO RAVINA - PASAJE PISACA
Flamboyant
- C/SALUDO
Flamboyant
- C/GASPAR FERNÁNDEZ - C/SEÑOR DE LAS TRIBULACIONES - C/SAN MARTÍN (entre La Rosa y Santiago) - C/SAN VICENTE FERRER C/SANTA ROSA DE LIMA
Acocantera o similar
- PLAZA EN C/SAN ANTONIO
Laurel de Indias
- PLAZA EN C/SAN MARTÍN C/MÉRIDA PÉREZ
Naranja amargo
- ESPACIO PÚBLICO ENTRE C/SAN MARTÍN Y C/SEÑOR DE LAS TRIBULACIONES
Lagerstroemia
- PLAZA EN C/SANTIAGO JUNTO A CASA PISACA
Naranja amargo
- PLAZA EN C/SAN MIGUEL JUNTO A ZONA DOTACIONAL DE PISACA
Laurel de Indias
- PLAZA EN SAN FRANCISCO JAVIER
Naranja amargo

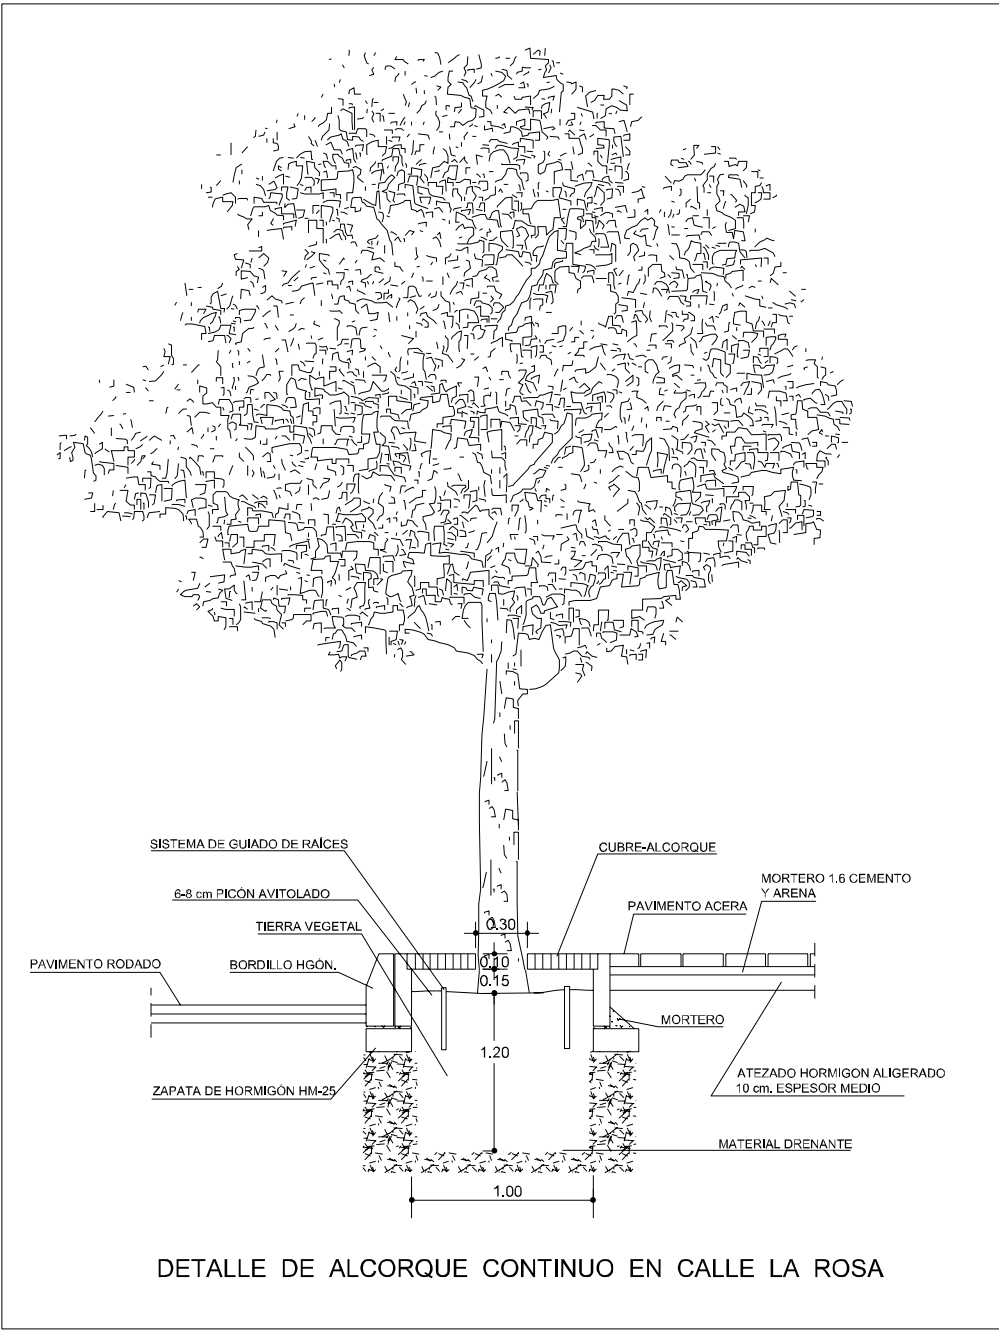

DOCUMENTO DE ABRIL 2017

PLANO:

ARBOLADO

SERVICIO DE PLANEAMIENTO Y GESTIÓN
ÁREA DE GOBIERNO DE PLANIFICACIÓN DEL TERRITORIO Y MEDIO AMBIENTE
GERENCIA MUNICIPAL DE URBANISMO
EXCMO. AYUNTAMIENTO DE SANTA CRUZ DE TENERIFE

ARCHIVO:

PLAN ESPECIAL DE PROTECCIÓN
"EL TOSCAL"

ORDENACIÓN

O-14

ESCALA:
1/1000

