

MODIFICACION PUNTUAL DE LAS NNSS SAN MIGUEL DE ABONA

**SUBSECTOR MONTAÑA LA ESTRELLA
CENTRO GERIATRICO ESPECIALIZADO**

San Miguel, Tenerife

HRI. IBALARTEAN S.L.

ESCALA: 1/2.000

PLANO

Ordenación Nº 3

ORDENACION INDICATIVA

LEYENDA

 EDIFICACION (1-2 PLANTAS)

CG CENTRO GERIATRICO

CI CENTRO INFORMACION

CT CENTRO TERAPIAS

CC CONSTRUCCIONES COMPLEMENTARIAS

CR CENTRO REHABILITACION

G GRANJA


BT BUNGALOWS TUTELADOS

PA PARQUE AGRICOLA

AT APARTAMENTOS TUTELADOS

Santa Cruz de Tenerife, Febrero 99

ESTUDIO LUENGO S.L.

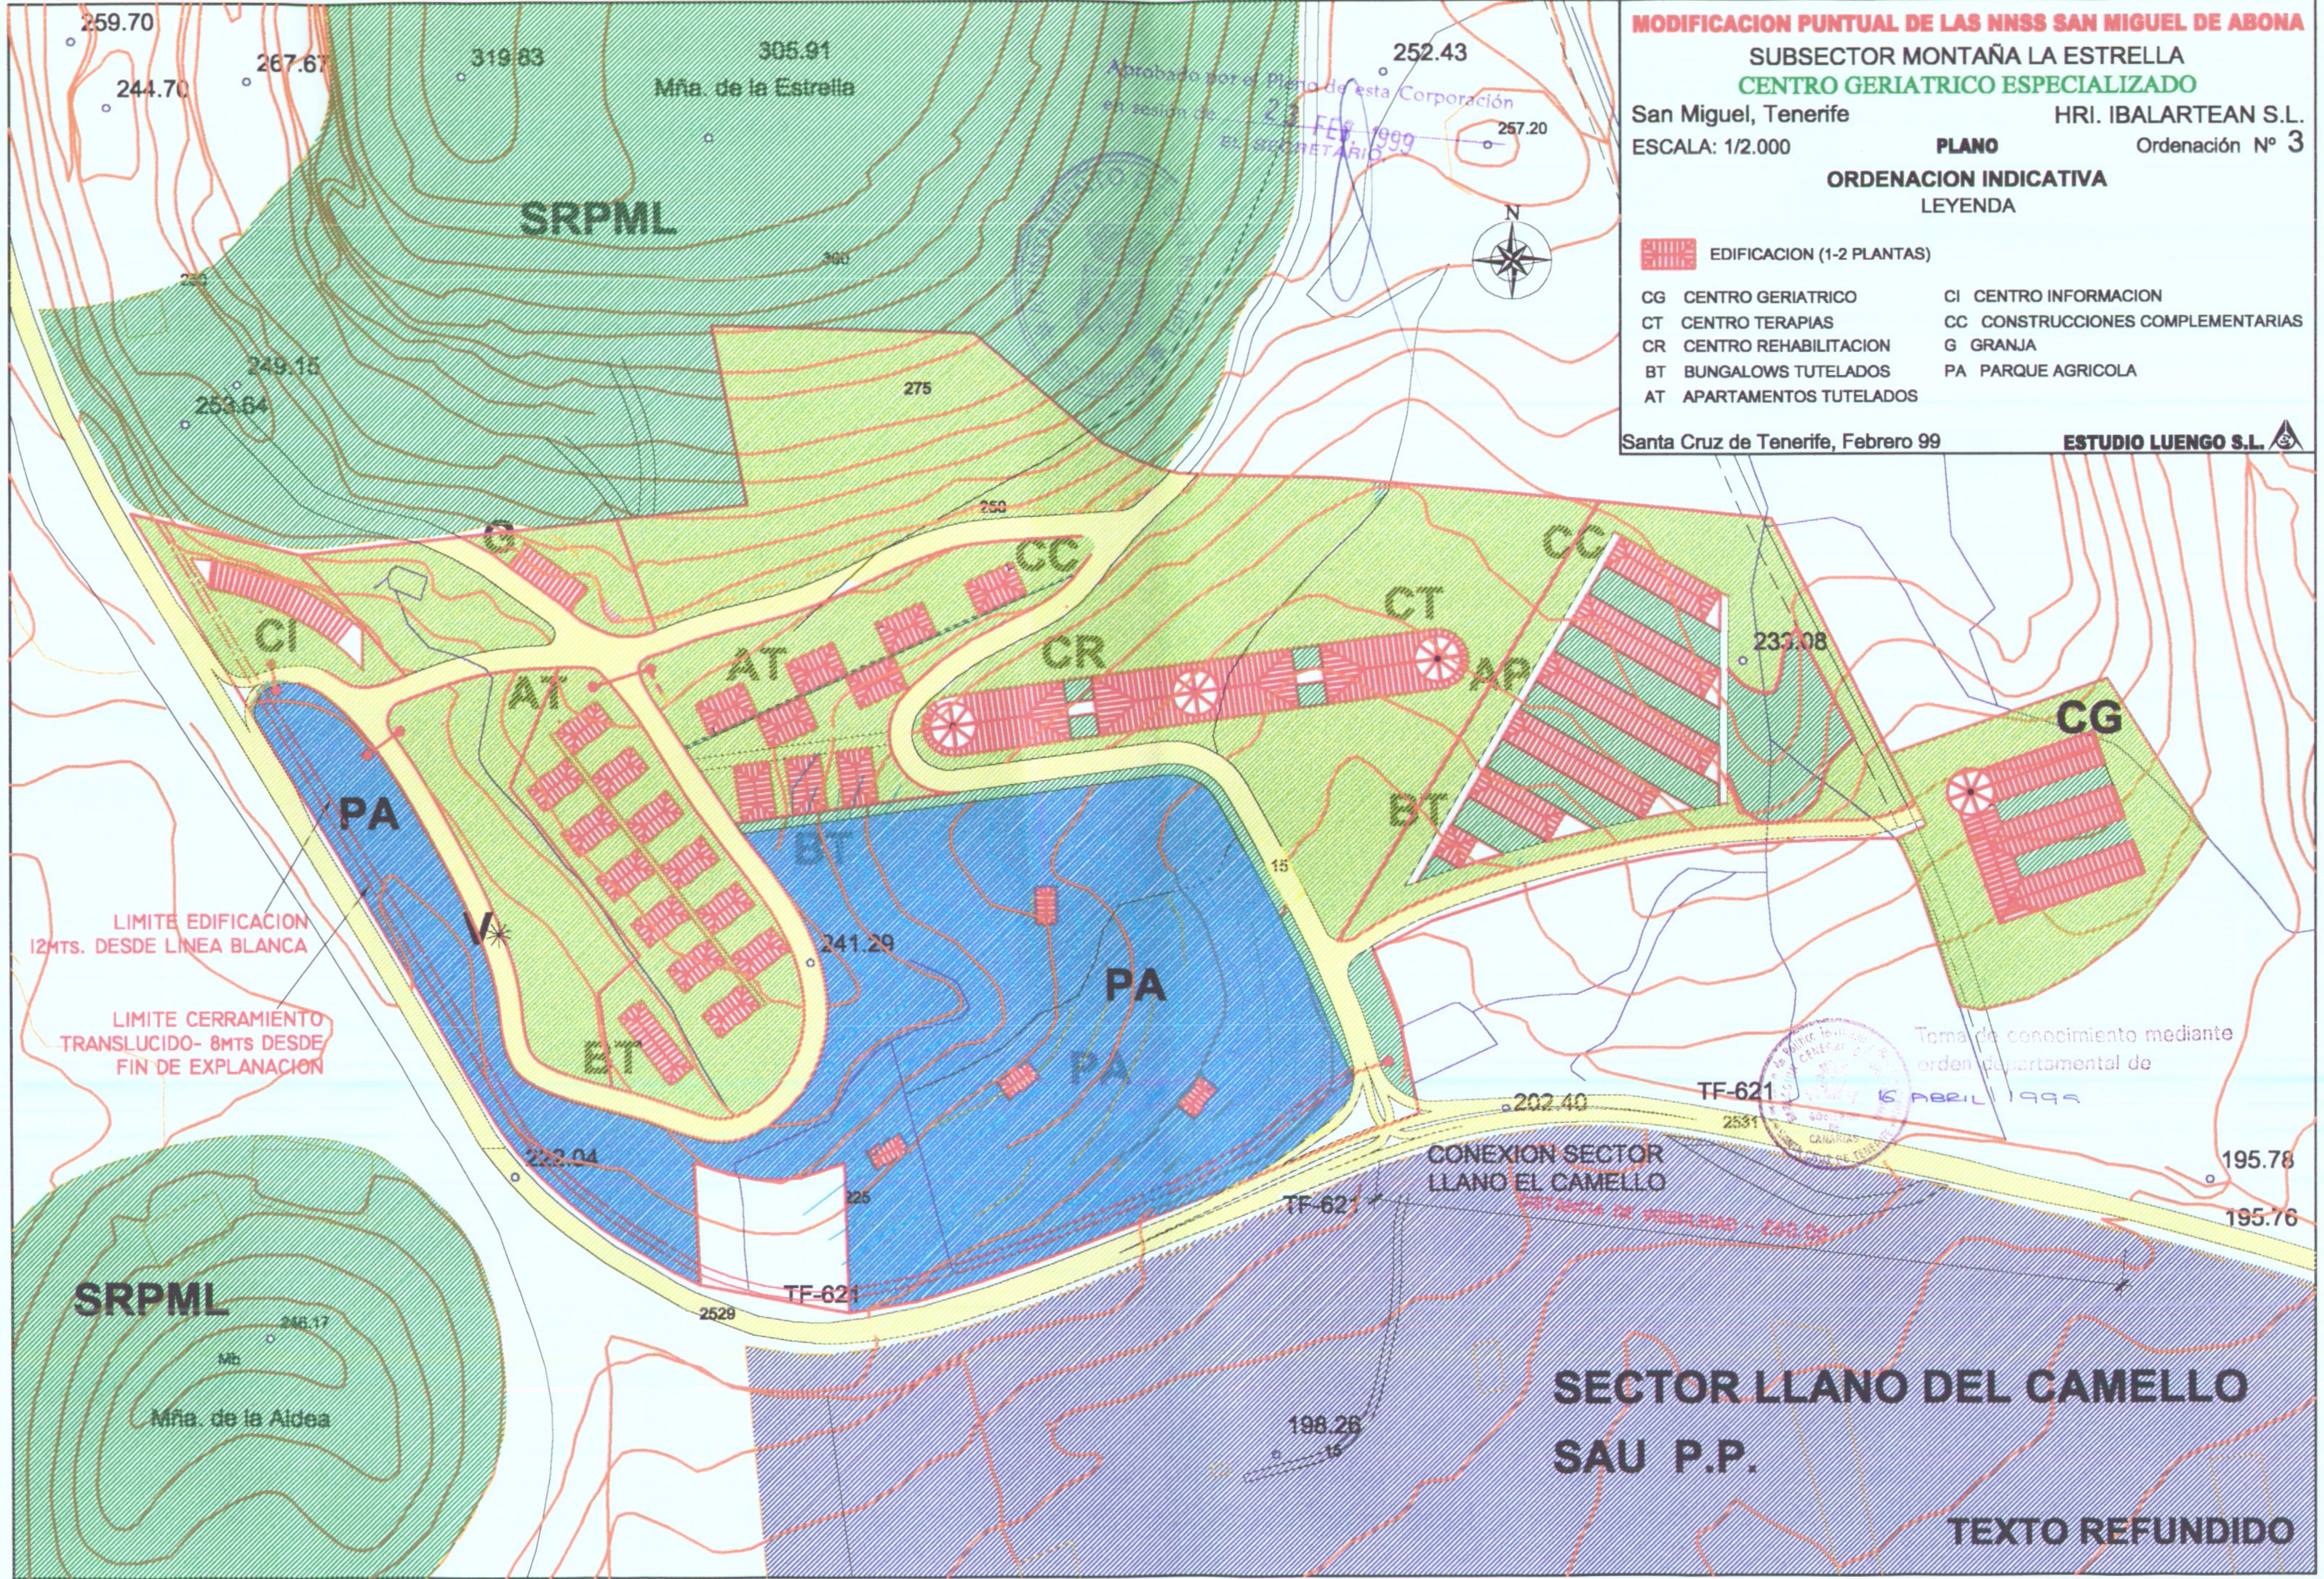

Aprobado por el Pleno de esta Corporación
en sesión de 23 FEB 1999
El SECRETARIO



LIMITE EDIFICACION
12Mts. DESDE LINEA BLANCA

LIMITE CERRAMIENTO
TRANSLUCIDO- 8Mts DESDE
FIN DE EXPLANACION



Toma de conocimiento mediante
orden departamental de

16 ABRIL 1999

CONEXION SECTOR
LLANO EL CAMELLO

DISTANCIA DE VIGILANCIA - 200.00

**SECTOR LLANO DEL CAMELLO
SAU P.P.**

TEXTO REFUNDIDO