


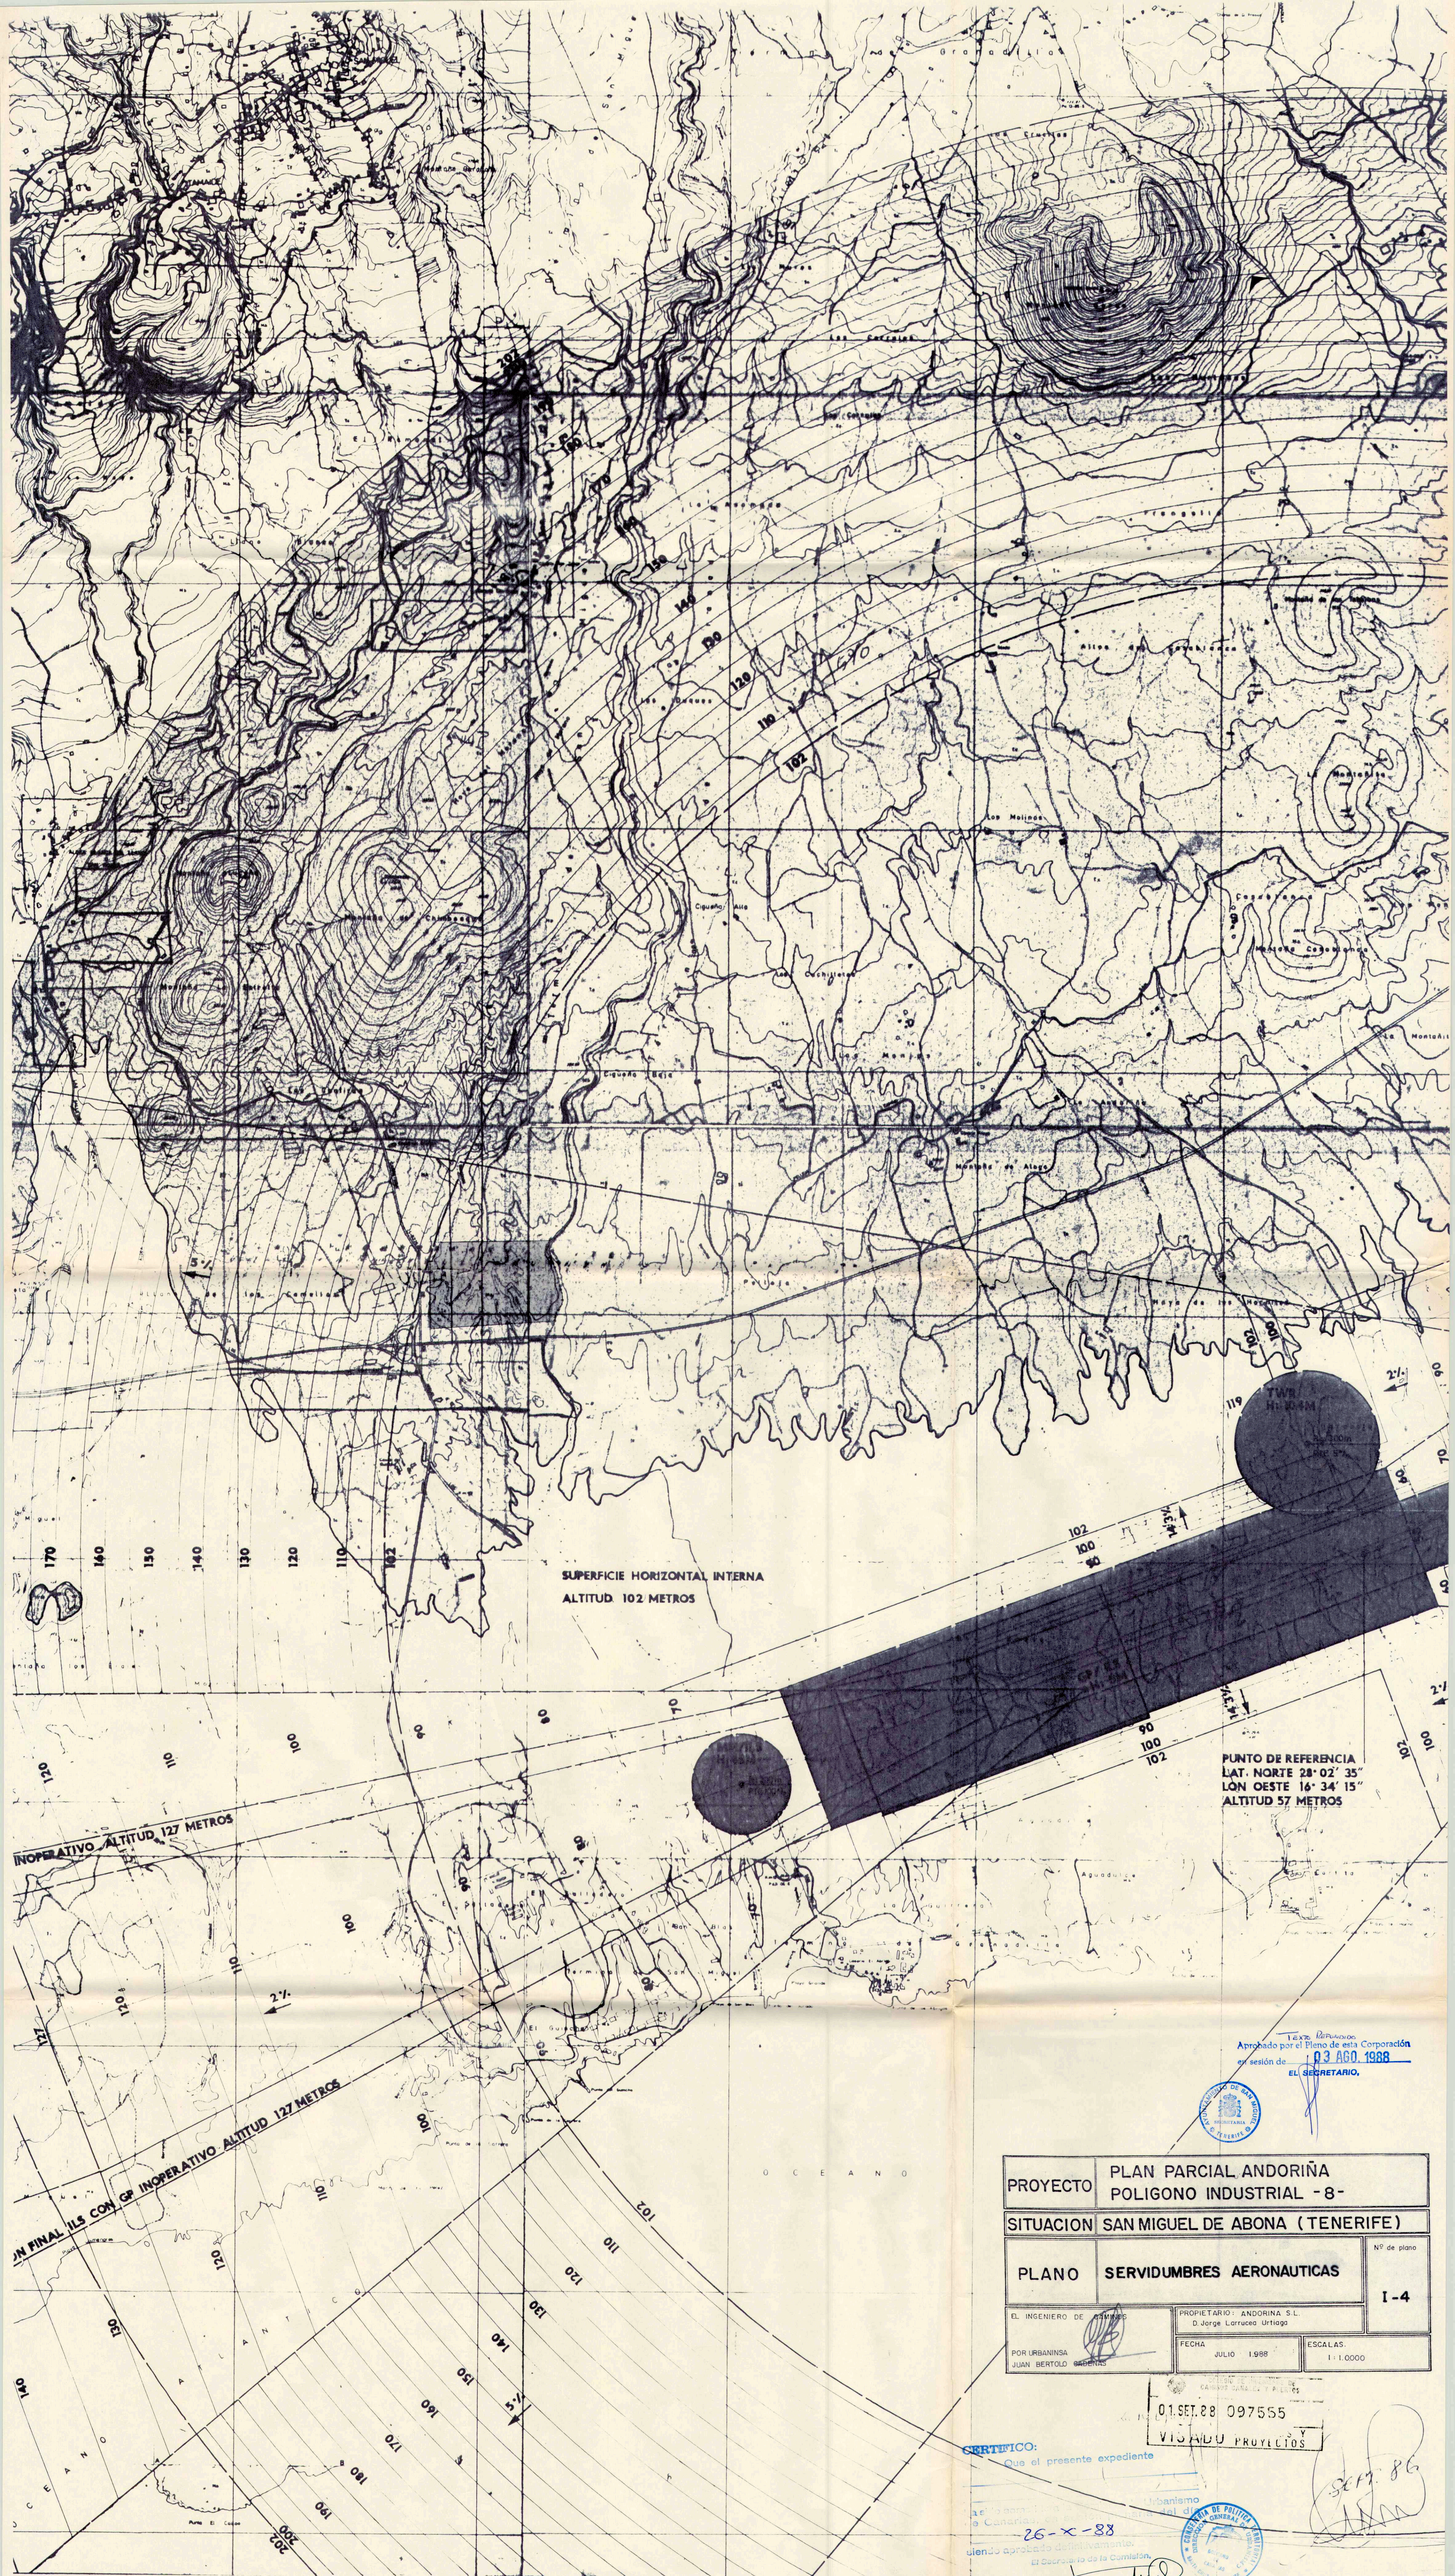

Excmo. Representante
Aprobado por el Pleno de esta Corporación
en sesión de 03 AGO. 1988
EL SECRETARIO,



PROYECTO	PLAN PARCIAL ANDORINÁ POLIGONO INDUSTRIAL -8-		
SITUACION	SAN MIGUEL DE ABONA (TENERIFE)		
PLANO	SERVIDUMBRES AERONAUTICAS	Nº de plano 1-4	
EL INGENIERO DE	PROPIETARIO: ANDORINÁ S.L. D. Jorge Larrucea Uribeaga		
POR URBANISTA JUAN BERTOLO GADENS	FECHA JULIO 1988	ESCALAS: 1:1.0000	

01 SET. 88 097555
VISADO PROYECTOS

CERTIFICADO:
Que el presente expediente

26-X-88
siendo aprobado definitivamente
El Secretario de la Comisión



TECNICO REDACTOR:
JESUS REVERON GARCIA
Ingeniero de Edificación
GABINETE TECNICO MUNICIPAL

EXCELENTISIMO AYUNTAMIENTO
SAN MIGUEL DE ABONA

NORMAS SUBSIDIARIAS MUNICIPALES
INFORMACION
FECHA: ENERO 86 ESCALA: 1 10.000
NUCLEO: SERVIDUMBRES AERONAUTICAS
HOJA Nº: **5**