


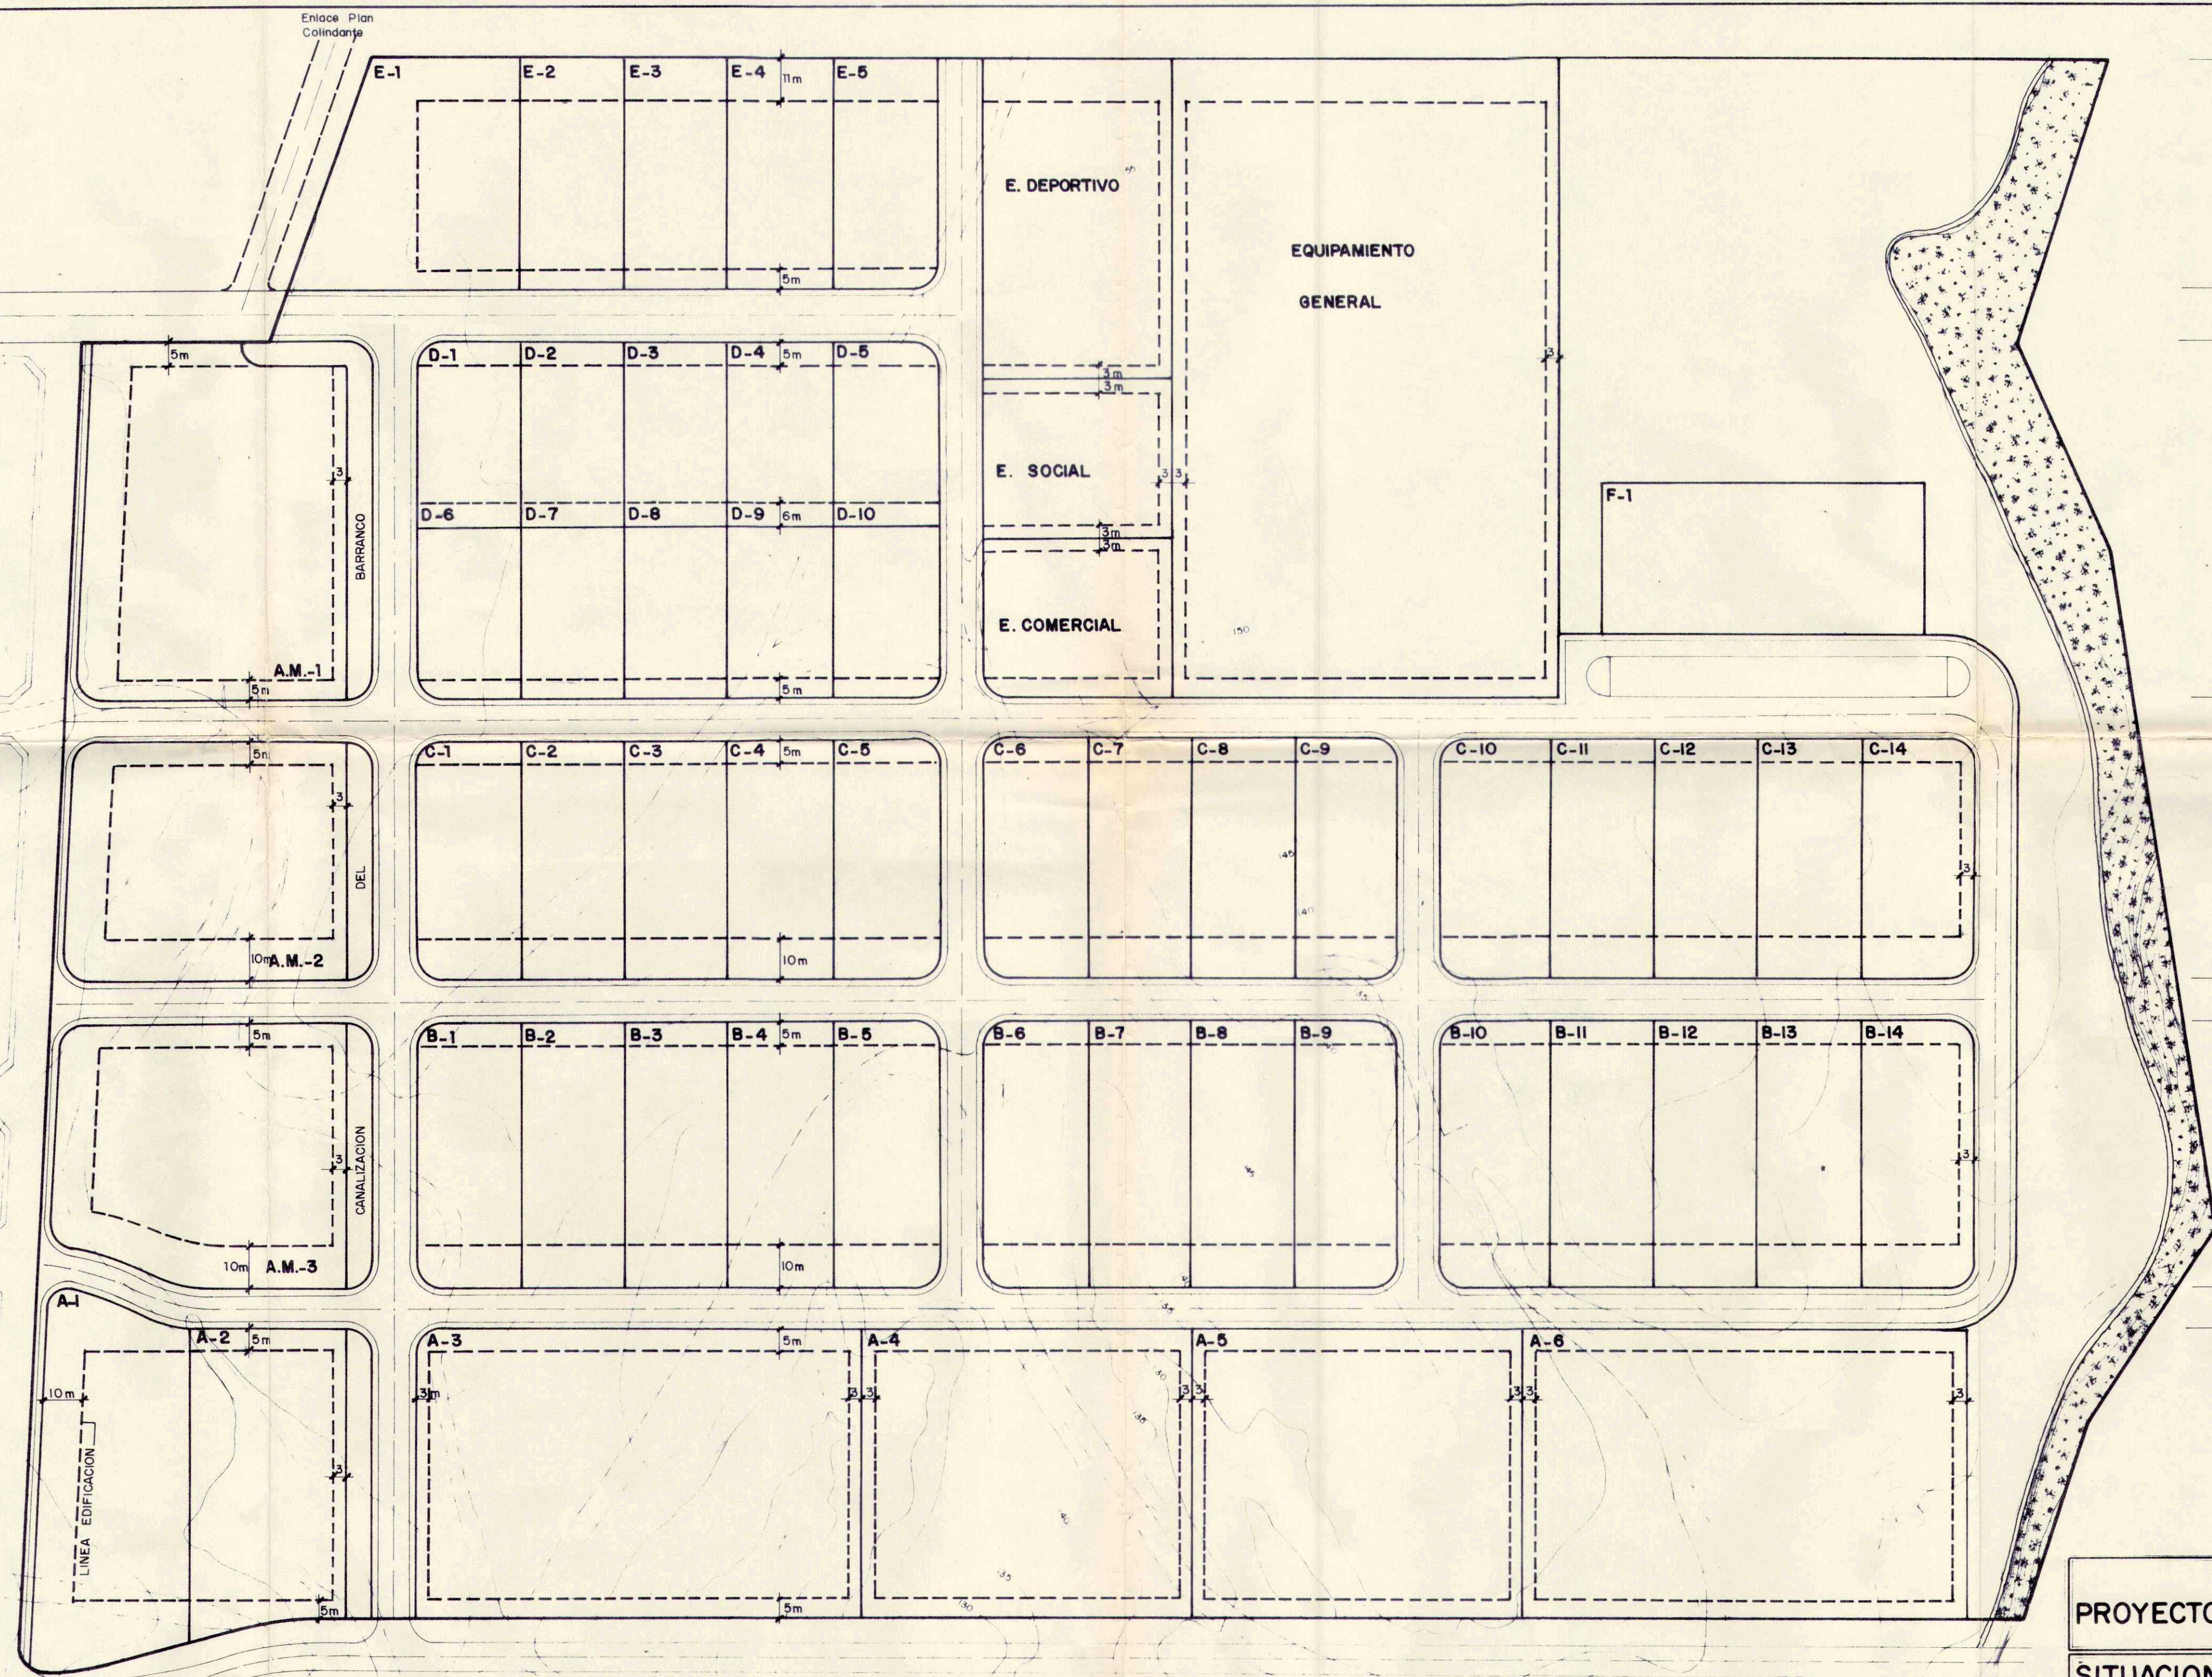

58m
12m
82m
10m
57m
10m
63m
10m
70m

CERTIFICO:
Que el presente expediente
ha sido como tal, en la Comisión de Urbanismo
de Canarias, en sesión plenaria del día
26-X-88,
siendo aprobado definitivamente.
El Secretario de la Comisión,



01.SET.88 097555
VISADO ESTUDIOS Y PROYECTOS

PROTECCION BARRANCO **TEXTO REFORMADO**
Aprobado por el Pleno de esta Corporación
en sesión de **03 AGO. 1988**
EL SECRETARIO,



PROYECTO PLAN PARCIAL ANDORINA		
POLIGONO INDUSTRIAL -8-		
SITUACION SAN MIGUEL DE ABONA (TENERIFE)		
PLANO	RETRANQUEOS	Nº de plano
		P-2
EL PROPIETARIO: ANDORINA S.L. D. Jorge Larrucea Uribe		FECHA: JULIO 1988
POR: [Signature] JUAN BERNARDINO		ESCALA: 1:1.000