


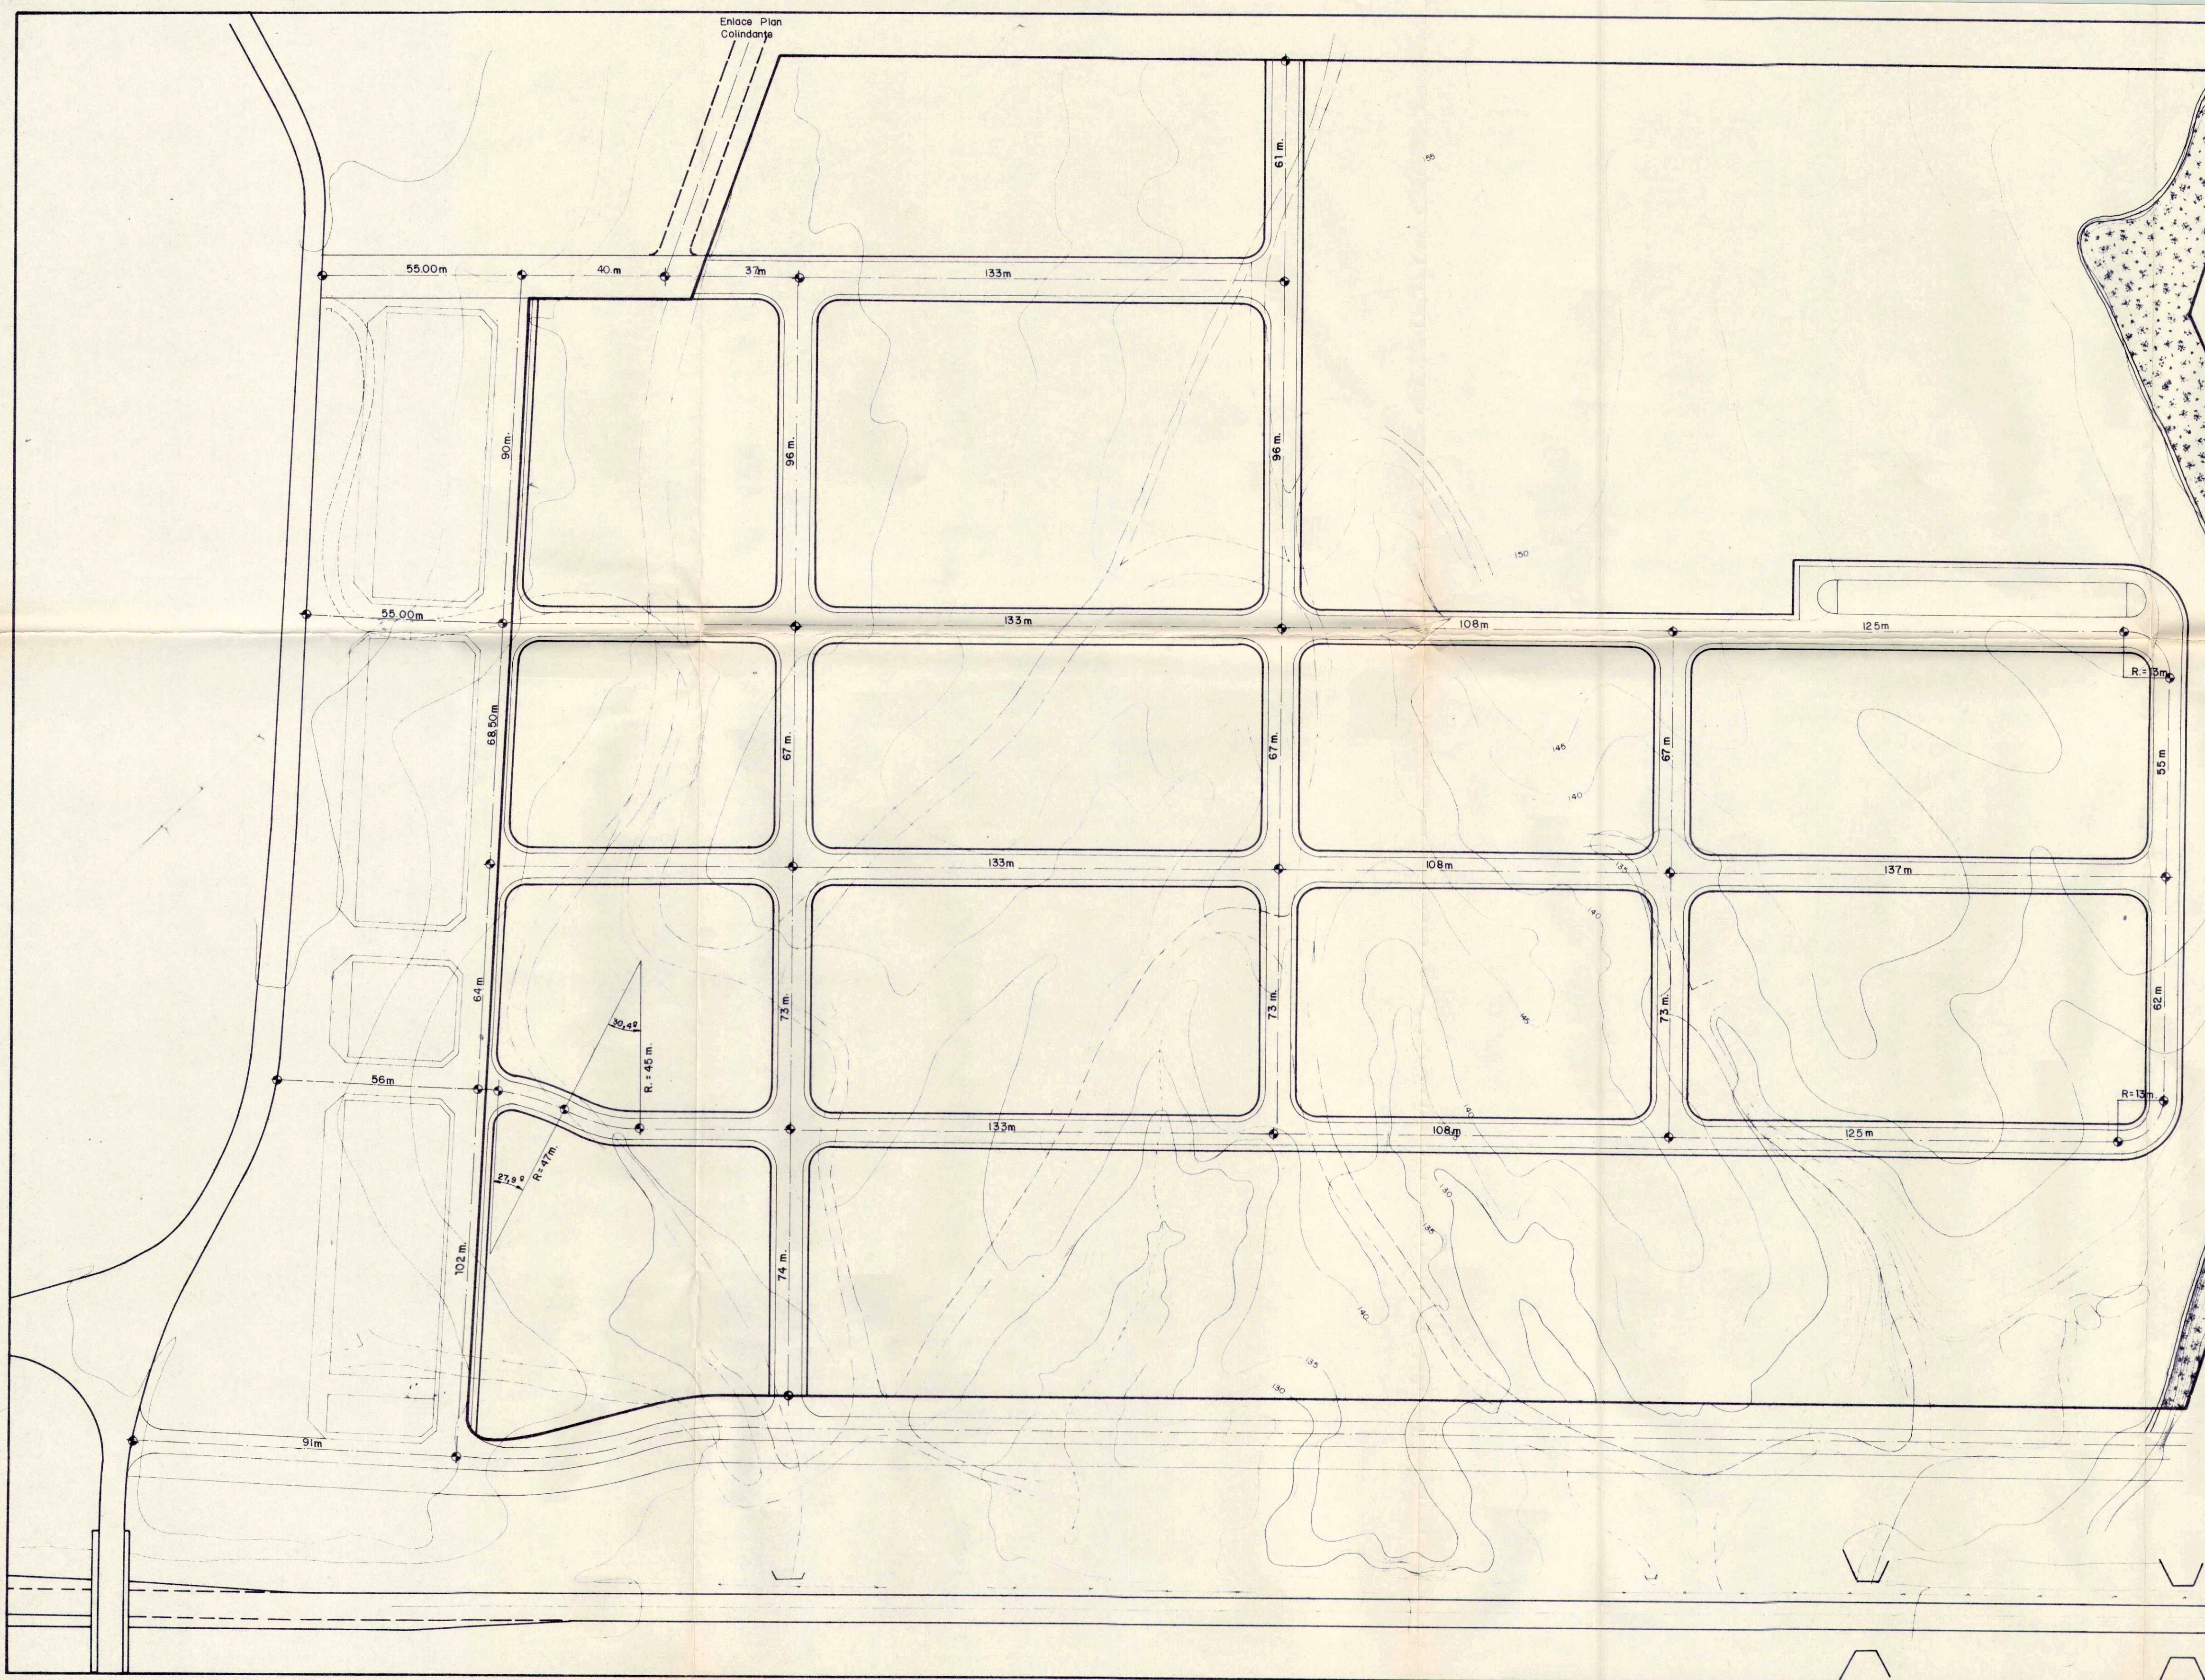

58m
12m
82m
10m
57m
10m
63m
10m
70m

CERTIFICO:
Que el presente expediente
ha sido sometido a la Comisión de Urbanismo
de Canarias, en sesión plenaria del día
26-X-88
siendo aprobado definitivamente.
El Secretario de la Comisión,

[Signature]



01.SET.88 CC7555
VISADO ESTUDIOS Y PROYECTOS

TEXTO REVISADO
Aprobado por el Pleno de esta Corporación
en sesión de **03 AGO. 1988**
EL SECRETARIO.

PROTECCION BARRANCO



PROYECTO	PLAN PARCIAL ANDORIÑA POLIGONO INDUSTRIAL -8-	
SITUACION	SAN MIGUEL DE ABONA (TENERIFE)	
PLANO	RED VIARIA - ALINEACIONES	Nº de plano P-5
EL INGENIERO DE CAMINOS POR URBANISMO <i>[Signature]</i> JUAN BERTOLO GABENAS	PROPIETARIO ANDORIÑA S.L. D. Jorge Larrucea Uribeaga	FECHA JULIO 1988
		ESCALA 1/1000