



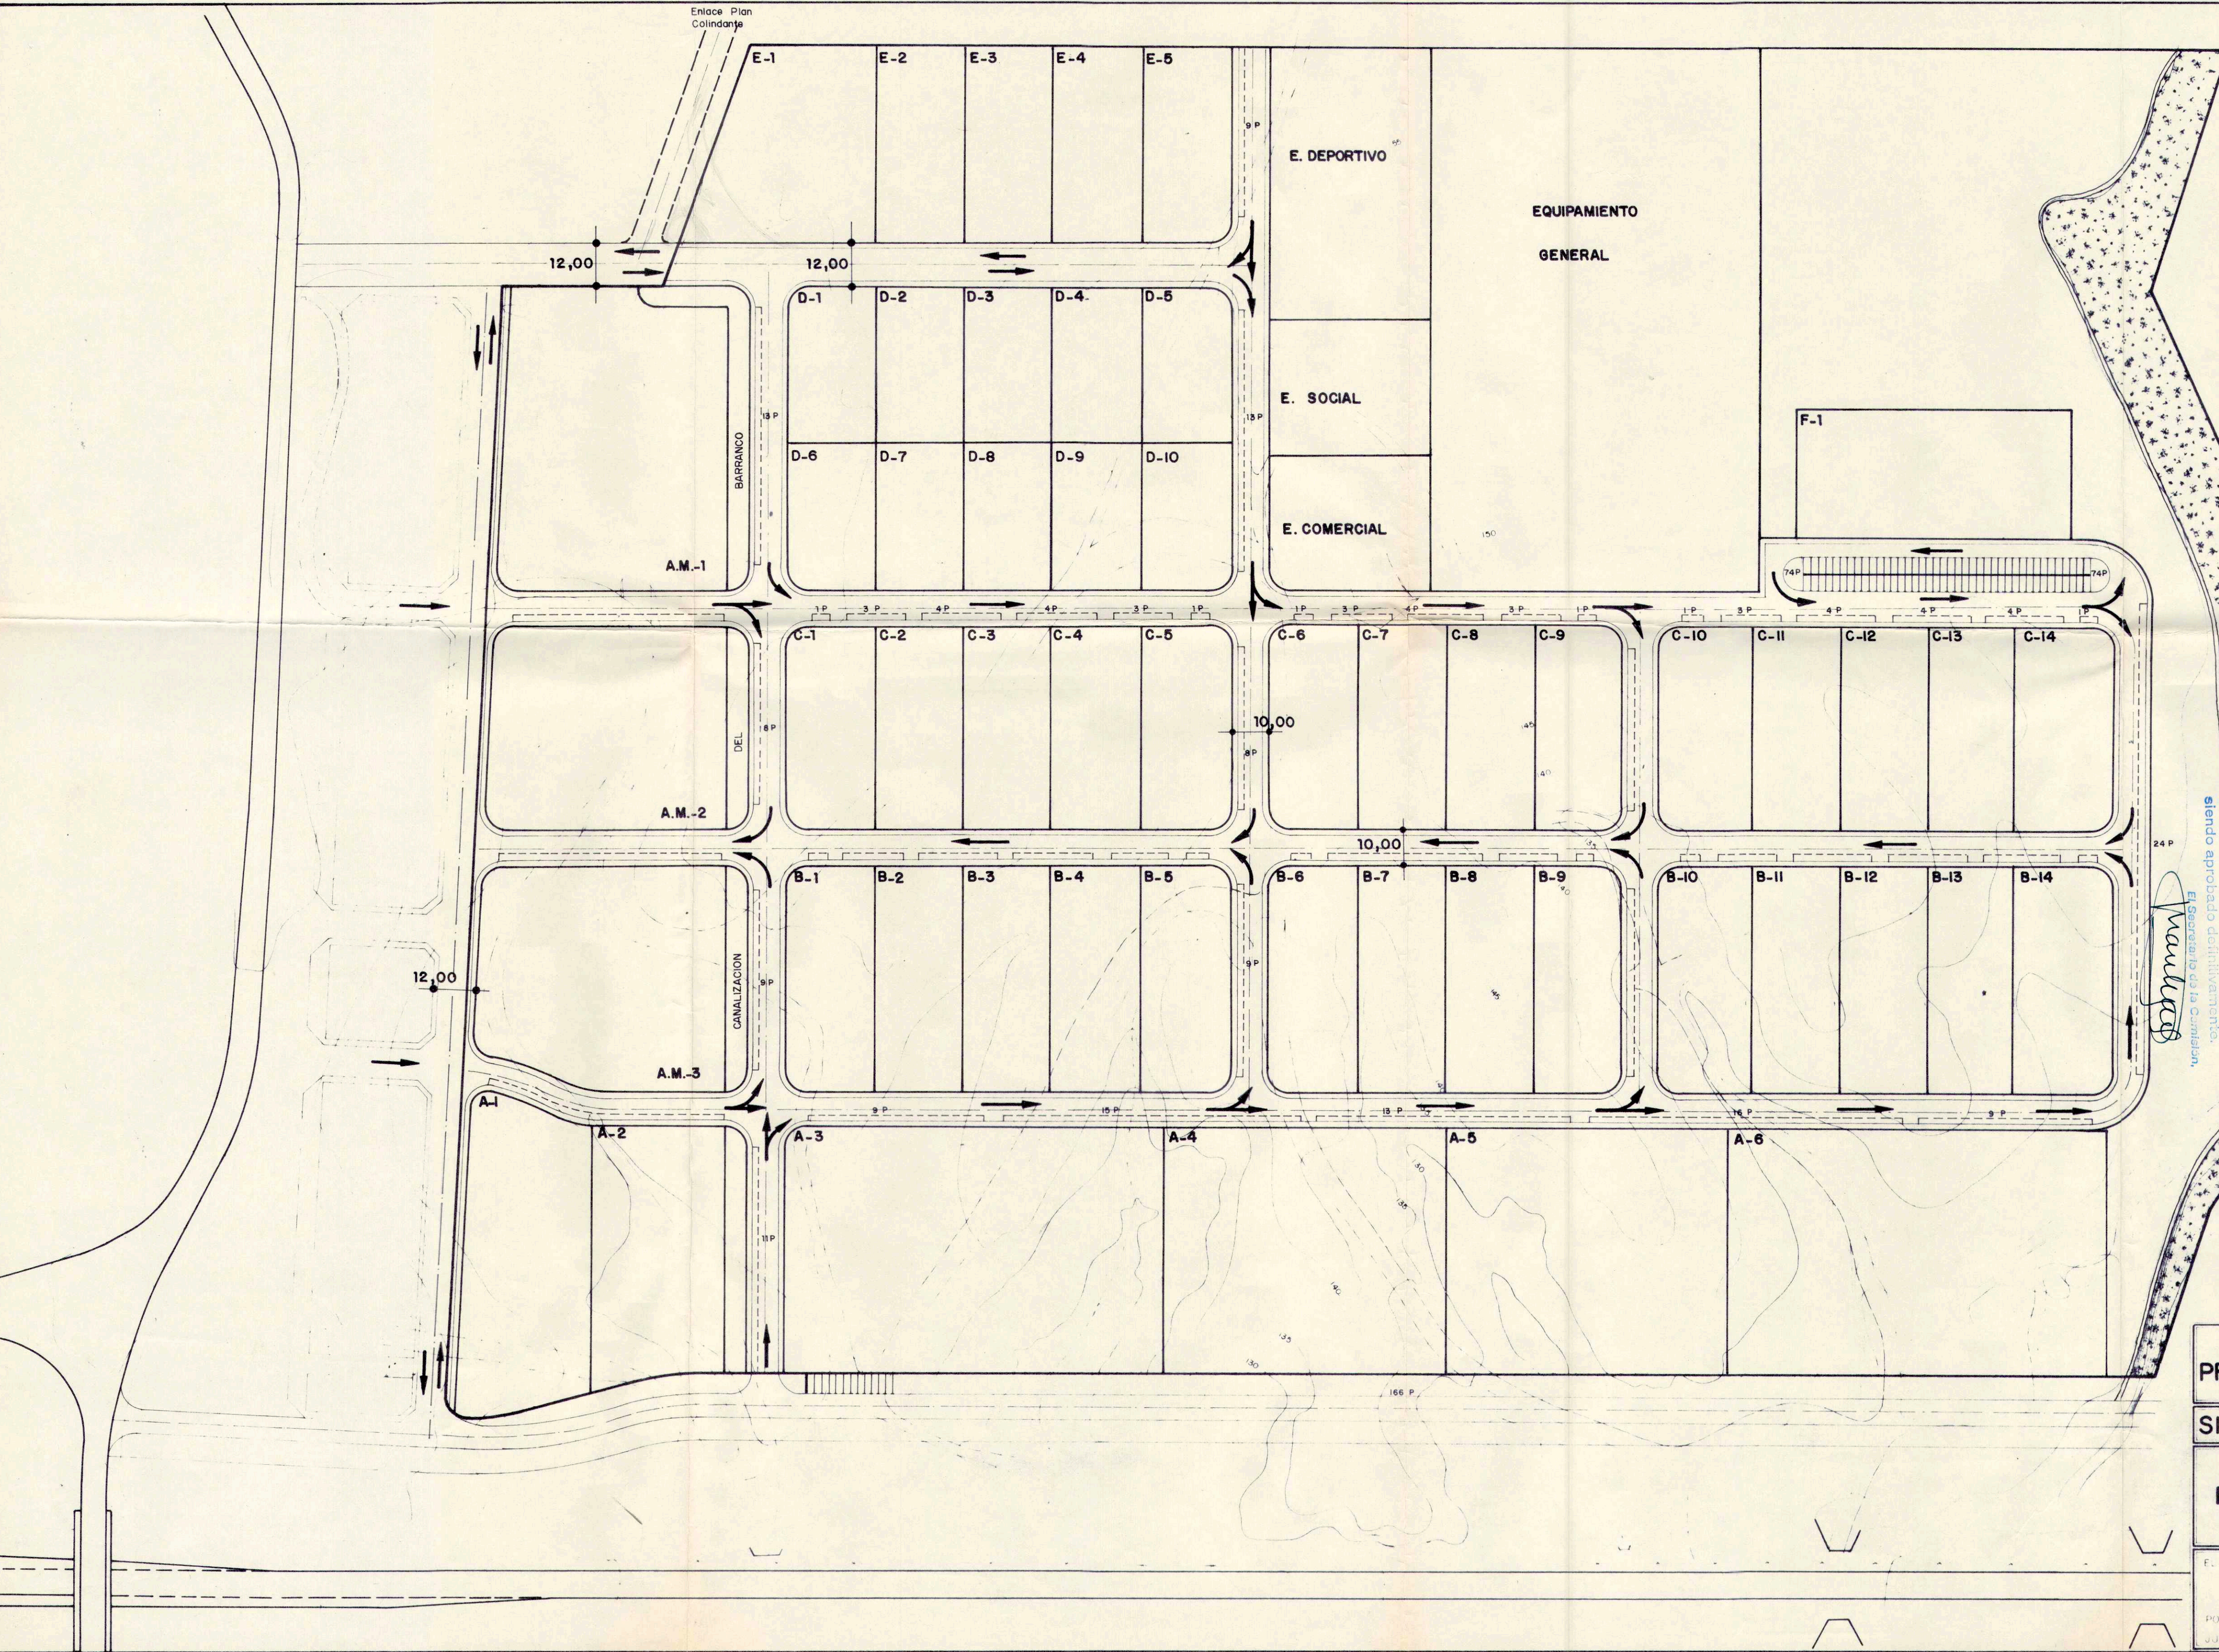

11	
9	
26	
24	
27	
24	
32	
24	
34	
62	
74	Aparc.
347	Plazas
166	
Total	513 Plazas

APARCAMIENTOS EN VIAS INTERIORES DEL POLIGONO

APARCAMIENTOS ENTRE POLIGONO Y VIA DE SERVICIO.

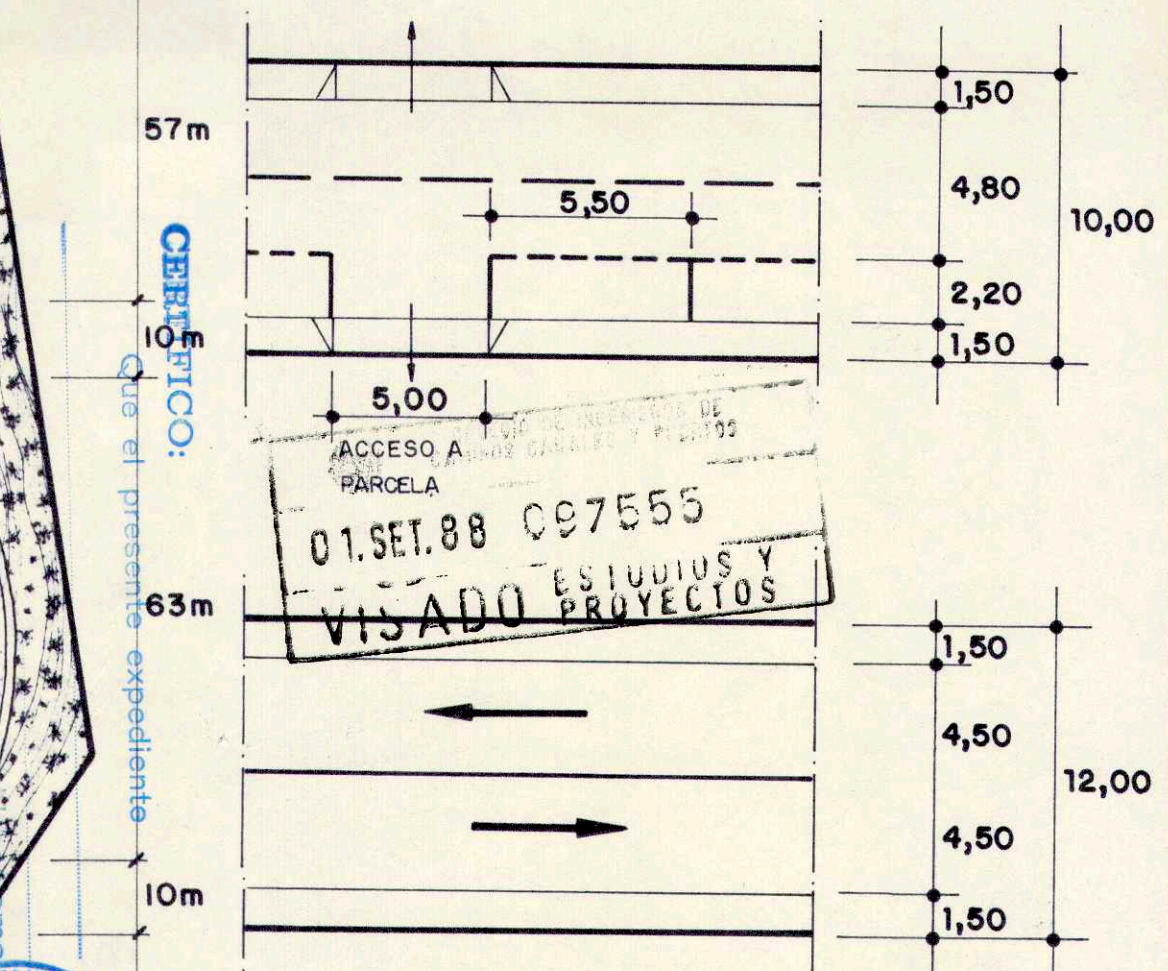

siendo aprobado definitivamente,
El Secretario de la Comisión,
26-X-88
Munizaga



ESQUEMAS DE CALZADAS
Aprobado por el Pleno de esta Corporación
en sesión de 09 AGO. 1988
EL SECRETARIO,

PROYECTO PLAN PARCIAL ANDORINA POLIGONO INDUSTRIAL -8-	
SITUACION SAN MIGUEL DE ABONA (TENERIFE)	
PLANO	ESTUDIO DE TRAFICO Y APARCAMIENTO
EL INGENIERO DE CARRETERAS POR URBANISTA JUAN BERTOLO CADENAS	PROPIETARIO ANDORINA S.L. D. Jorge Larrucea Uribeaga FECHA JULIO 1988 ESCALA 1/1.000
Nº de plano P-6	