



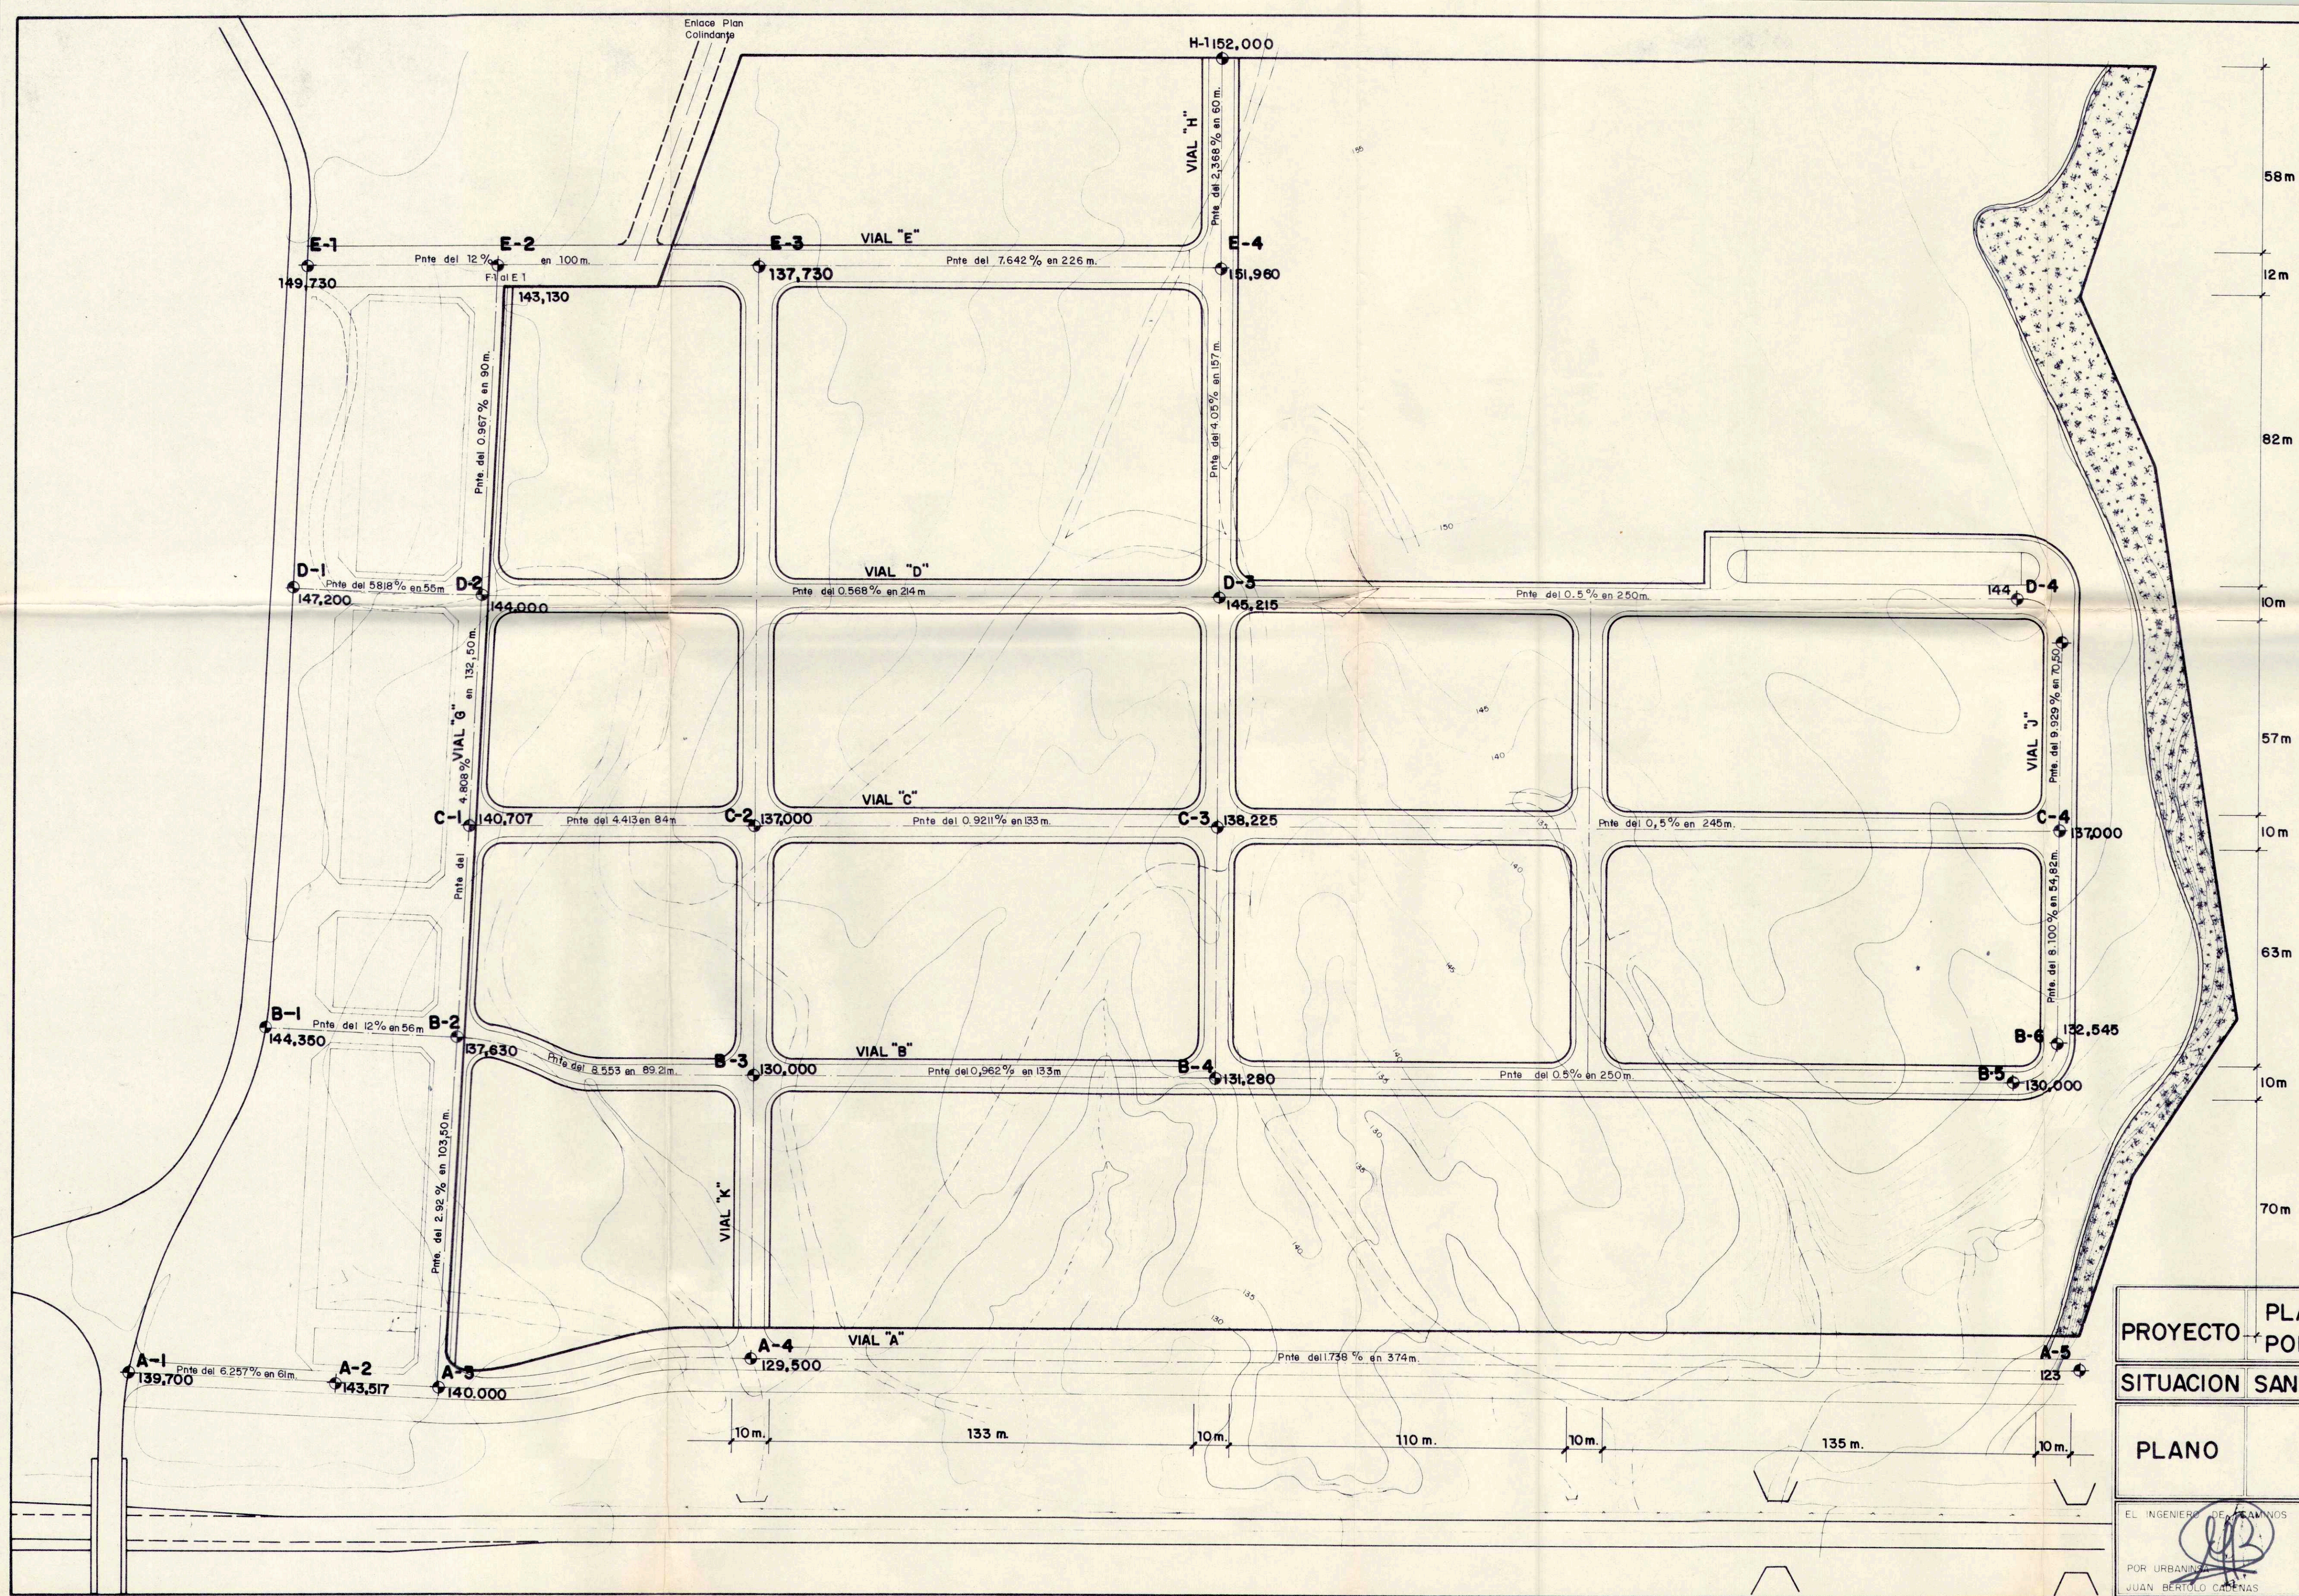

58m
12m
82m
10m
57m
10m
63m
10m
70m

TEXTO REVISADO
Aprobado por el Pleno de esta Corporación
en sesión de 03 AGO. 1988
EL SECRETARIO,

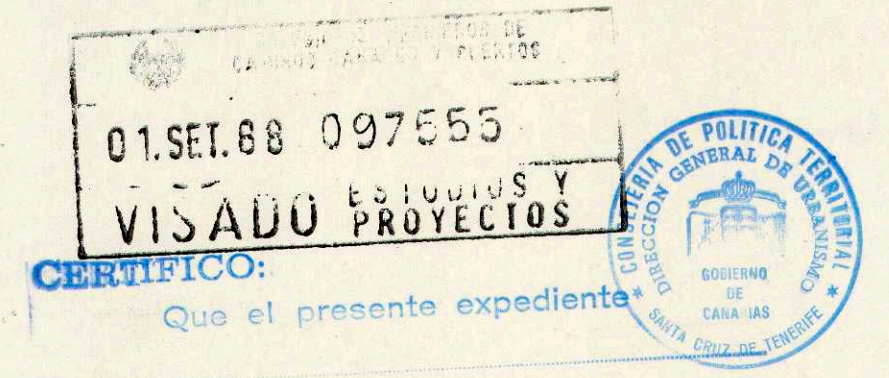

ha sido consultado a la Comisión de Urbanismo
PROTECCION BARRANCO
26-X-88
siendo aprobado definitivamente.
El Secretario de la Comisión,

PROYECTO PLAN PARCIAL ANDORIÑA POLIGONO INDUSTRIAL -8-	
SITUACION SAN MIGUEL DE ABONA (TENERIFE)	
PLANO	RED VIARIA PLANTA DE RASANTES
EL INGENIERO DE CARRETERAS POR URBANISMO JUAN BERTOLO CADENAS	PROPIETARIO ANDORIÑA S.L. D. Jorge Larrea Uribeaga FECHA JULIO 1988 ESCALA 1/1000
Nº de plano P-7	