


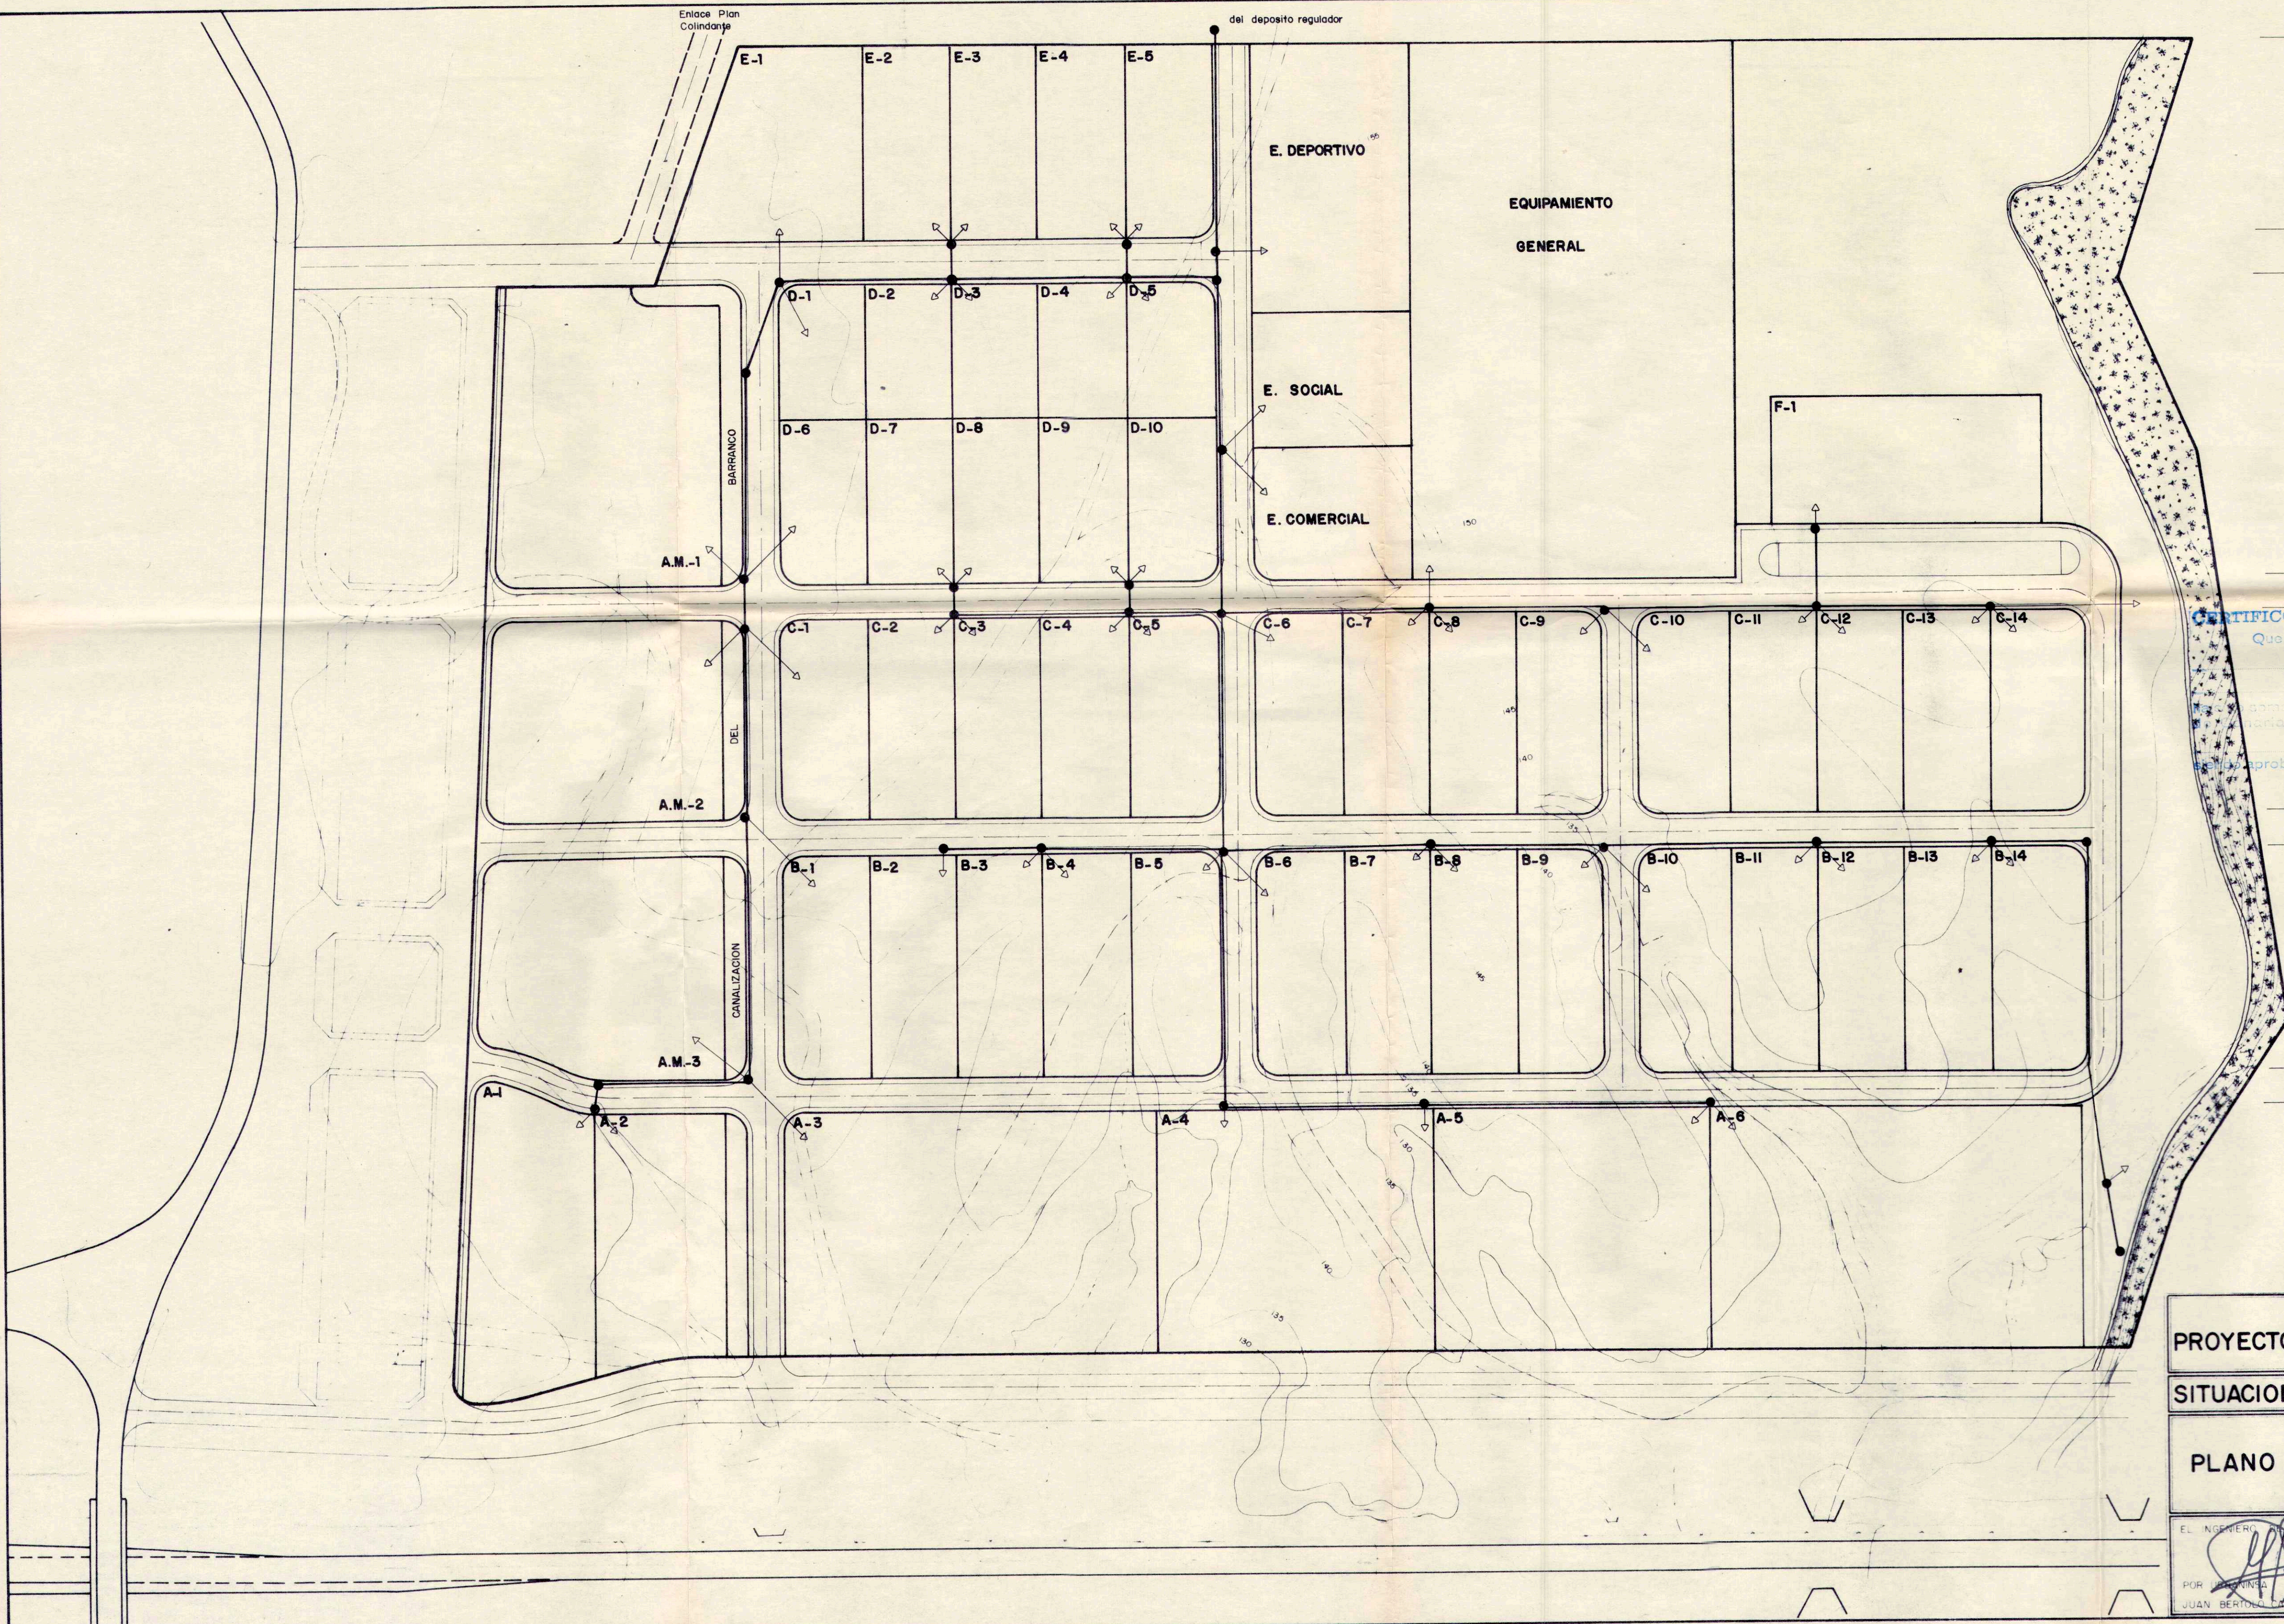

58m
12m
82m
10m
57m
10m
63m
10m
70m

CERTIFICO:
Que el presente expediente
de Urbanismo
Aprobado por el Pleno de esta Corporación
en sesión de 03 AGO. 1988
El Secretario de la Comisión,
EL SECRETARIO,

01.SET.88 097555
VISADO ESTUDIOS Y PROYECTOS

LEYENDA
— Red tubería subterránea
● Arqueta registrable
— Toma de agua a parcela

PROTECCION BARRANCO

PROYECTO		PLAN PARCIAL ANDORIÑA POLIGONO INDUSTRIAL -8-	
SITUACION		SAN MIGUEL DE ABONA (TENERIFE)	
PLANO	RED DE ABASTECIMIENTO DE AGUA POTABLE		Nº de plano. P-10
EL INGENIERO DE OBRAS POR ENCARGO JUAN BERTOLO LÓPEZ		PROPIETARIO ANDORIÑA S.L. D. Jorge Larrucea Urriago FECHA JULIO 1988 ESCALA 1/1000	